



ANNEXE 2 / PLAN DE SITUATION - IGN

Plan de situation Ign 1/25000 :

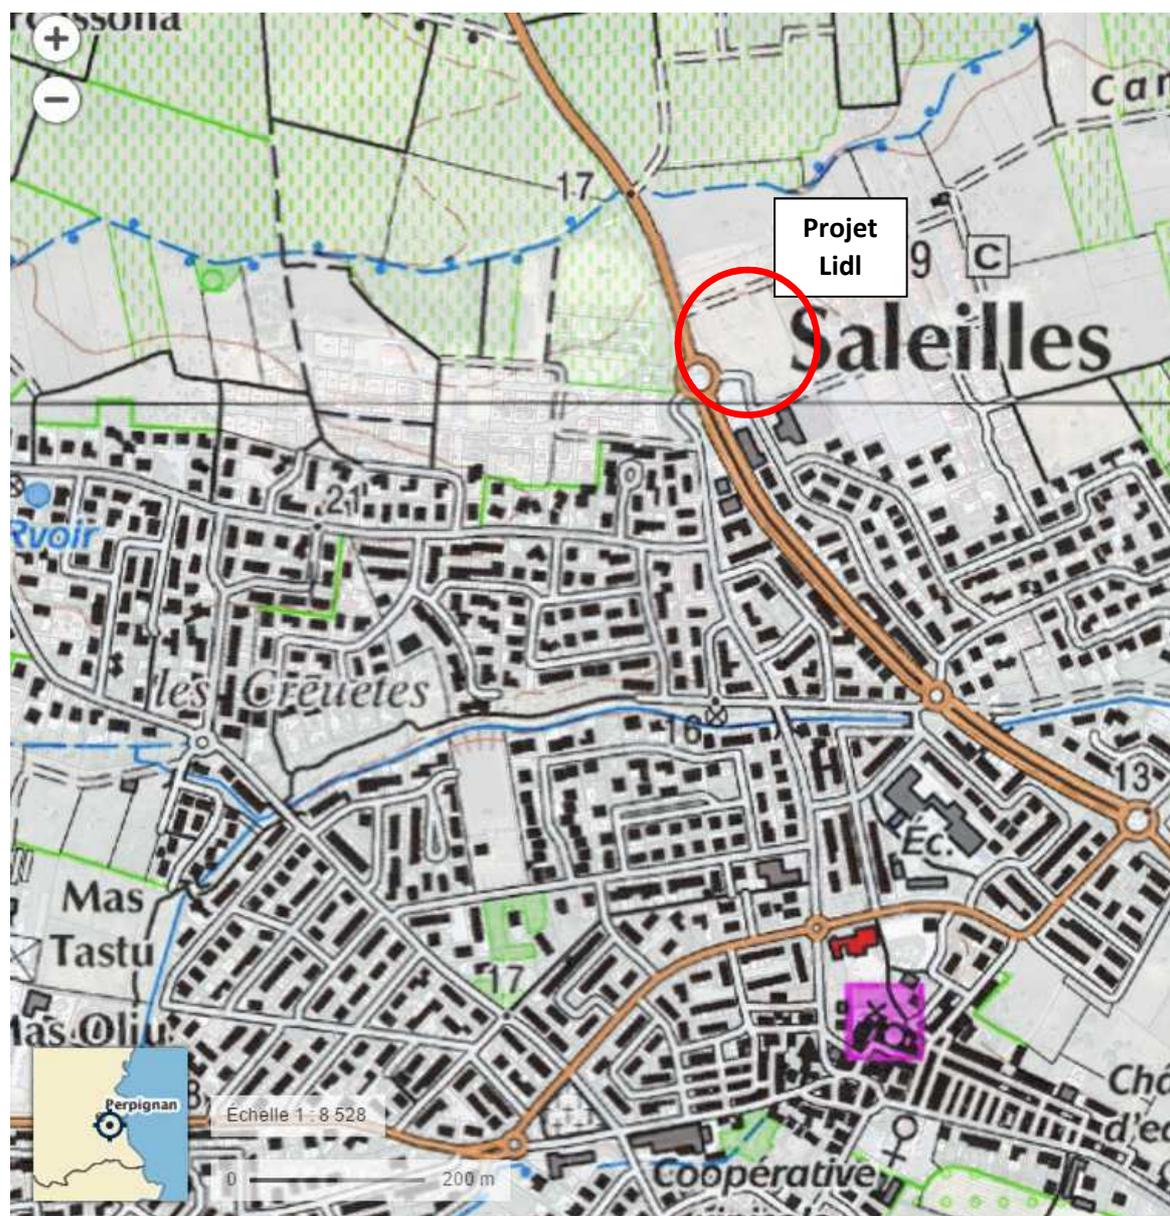

ANNEXE 2 / PLAN DE SITUATION - CADASTRE

Plan de situation – Cadastre :

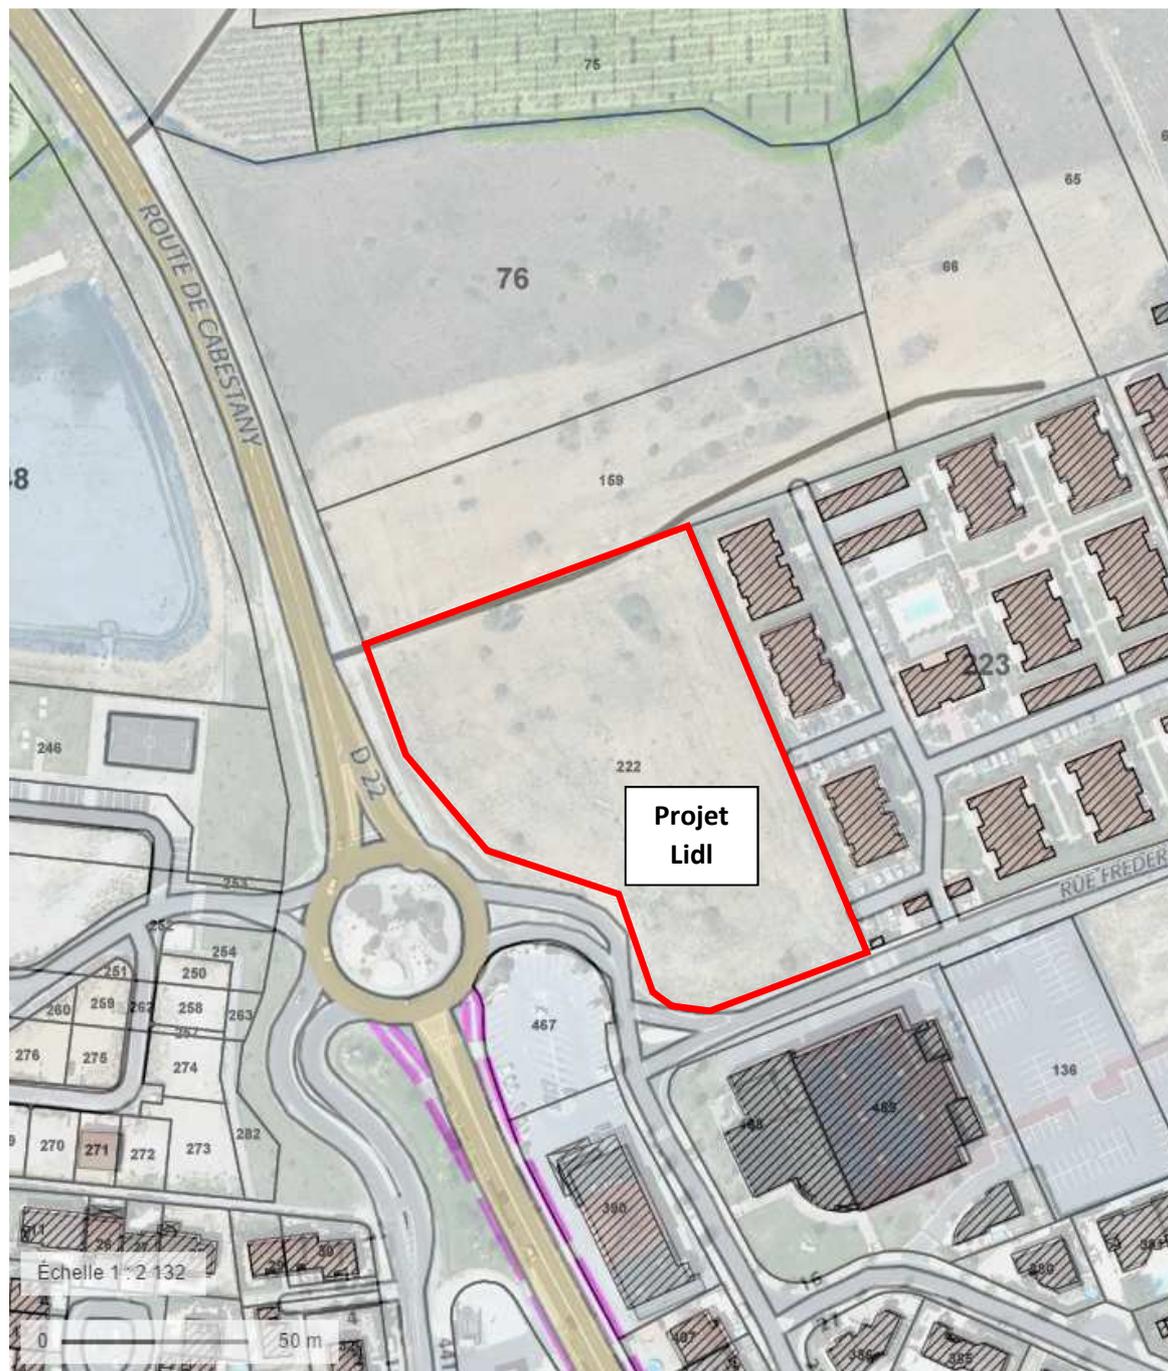

**ANNEXE 3 / PLANCHES PHOTOGRAPHIQUES DE LA ZONE D'IMPLANTATION**


**Cartographie des vues :**




**Photo 1 / Environnement lointain**




**Photo 2 / Environnement proche**

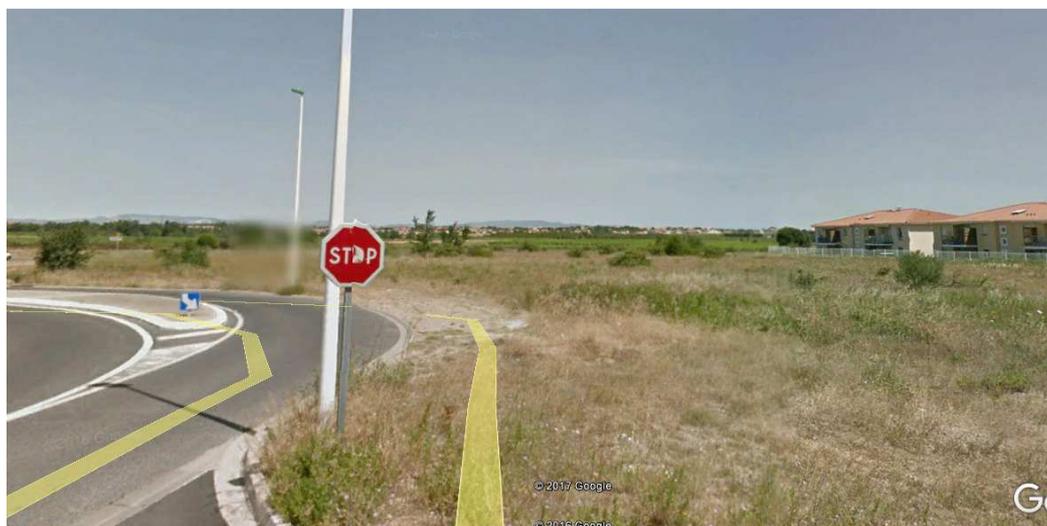


ANNEXE 4 / PLAN DU PROJET

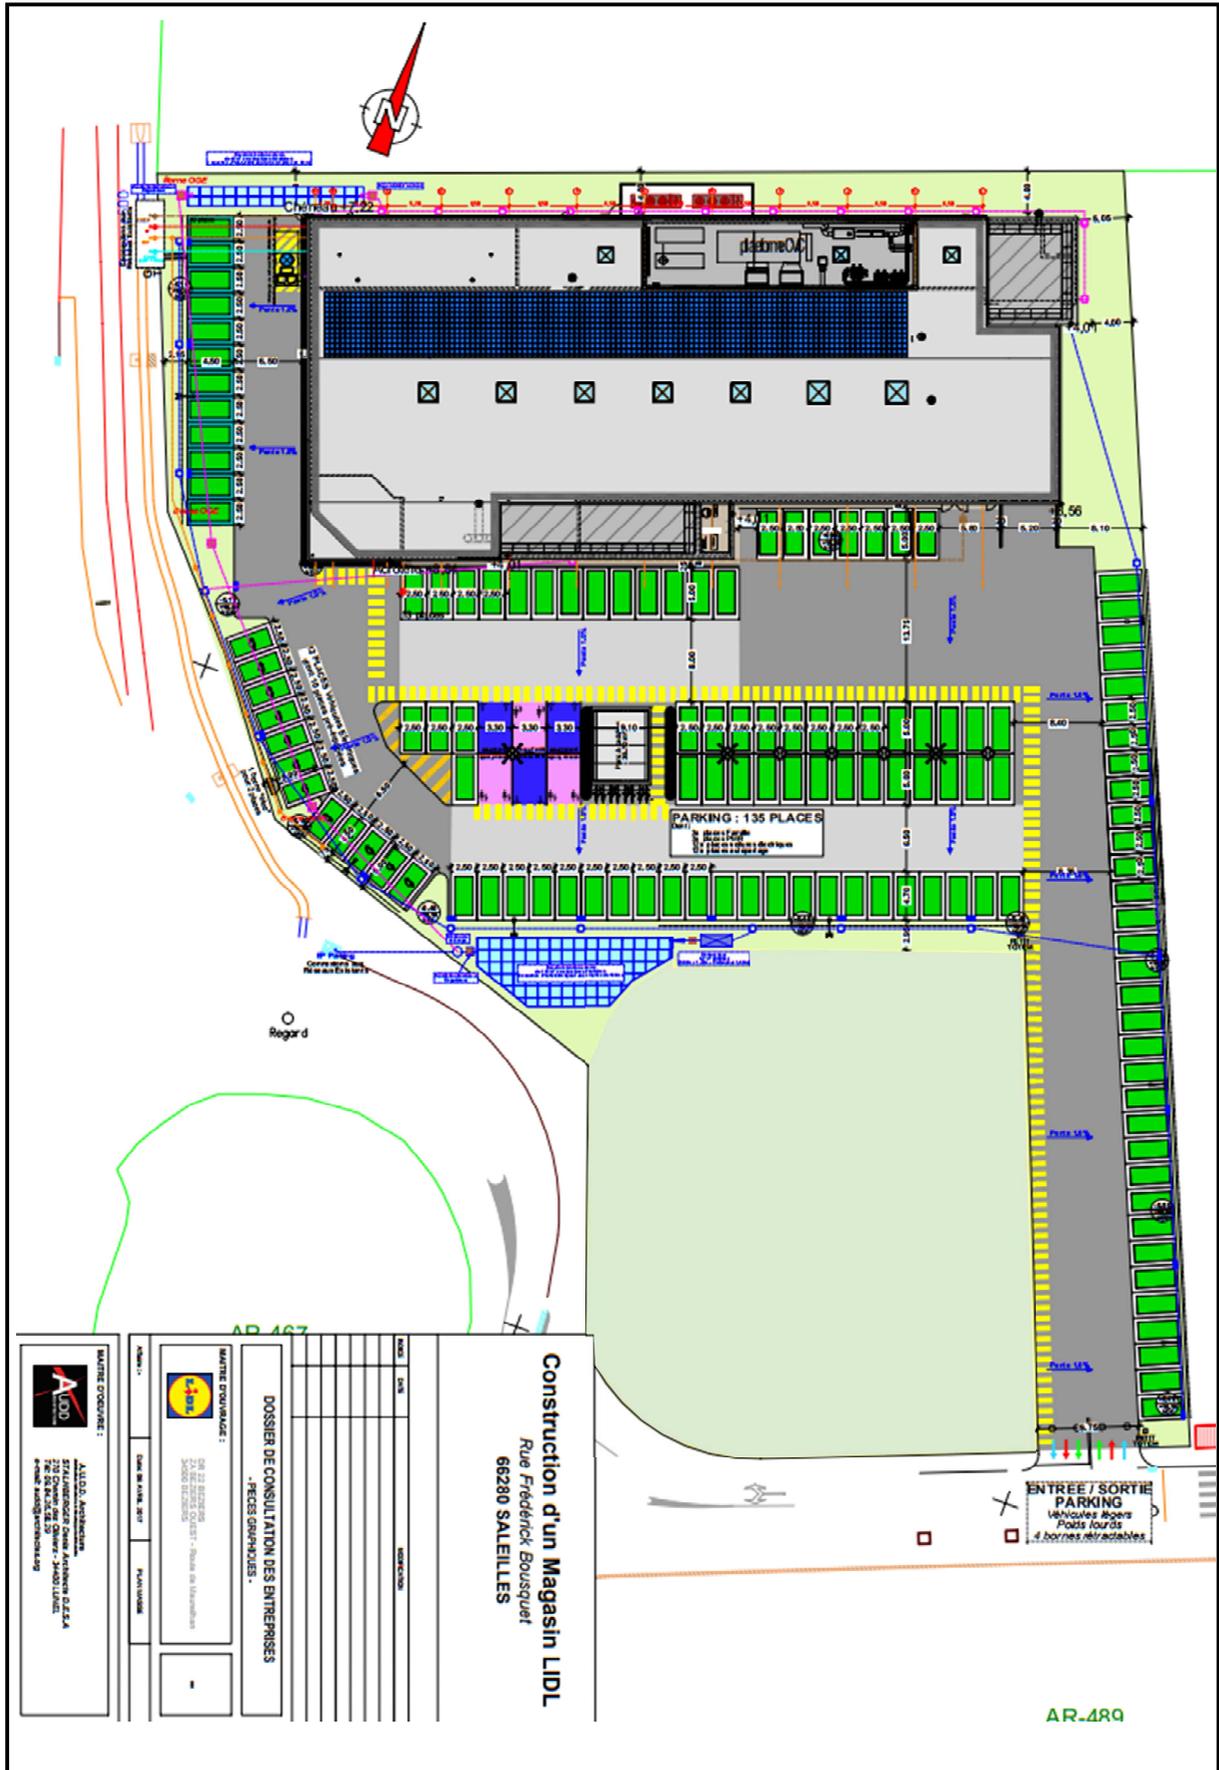


ANNEXE 5 / PLAN DES ABORDS DU PROJET

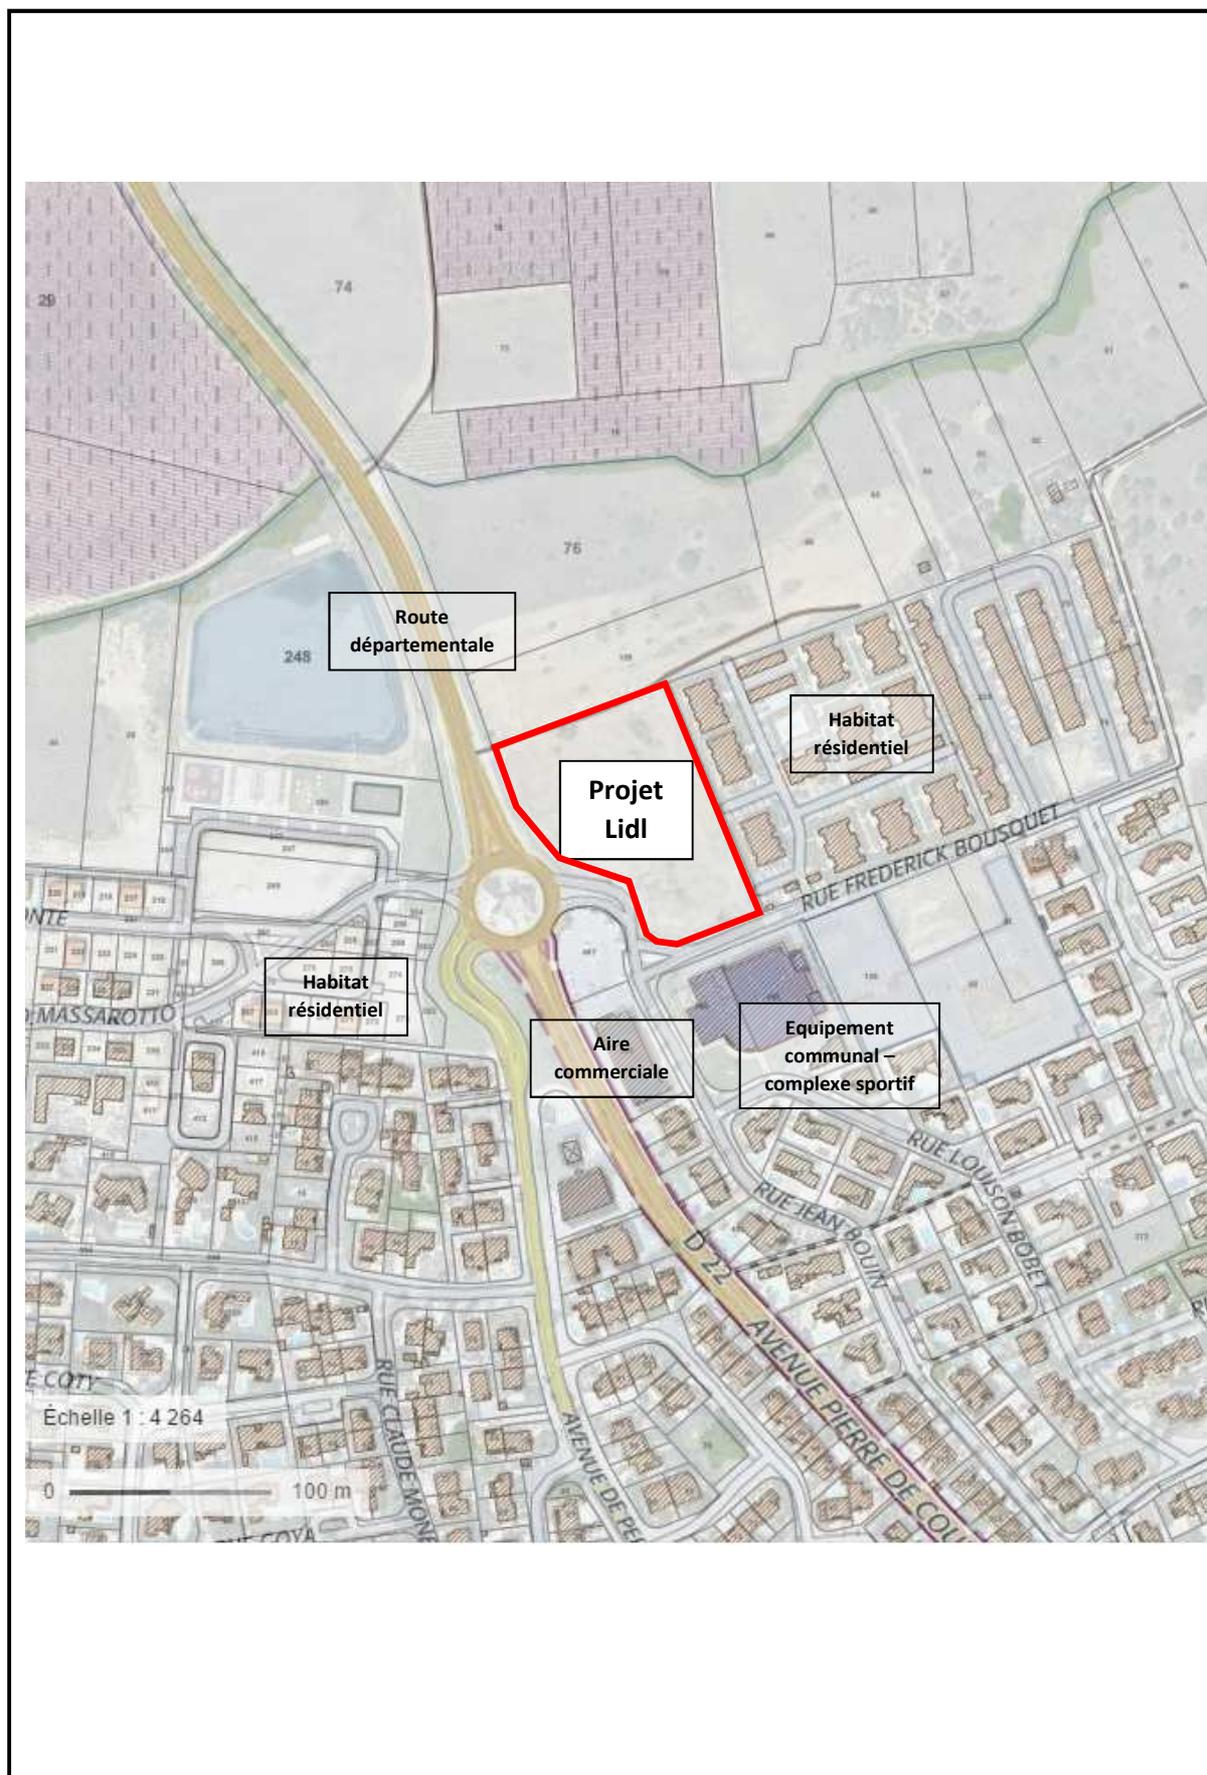

ANNEXE 6 / SITUATION DES ZONES NATURA 2000 LES PLUS PROCHES

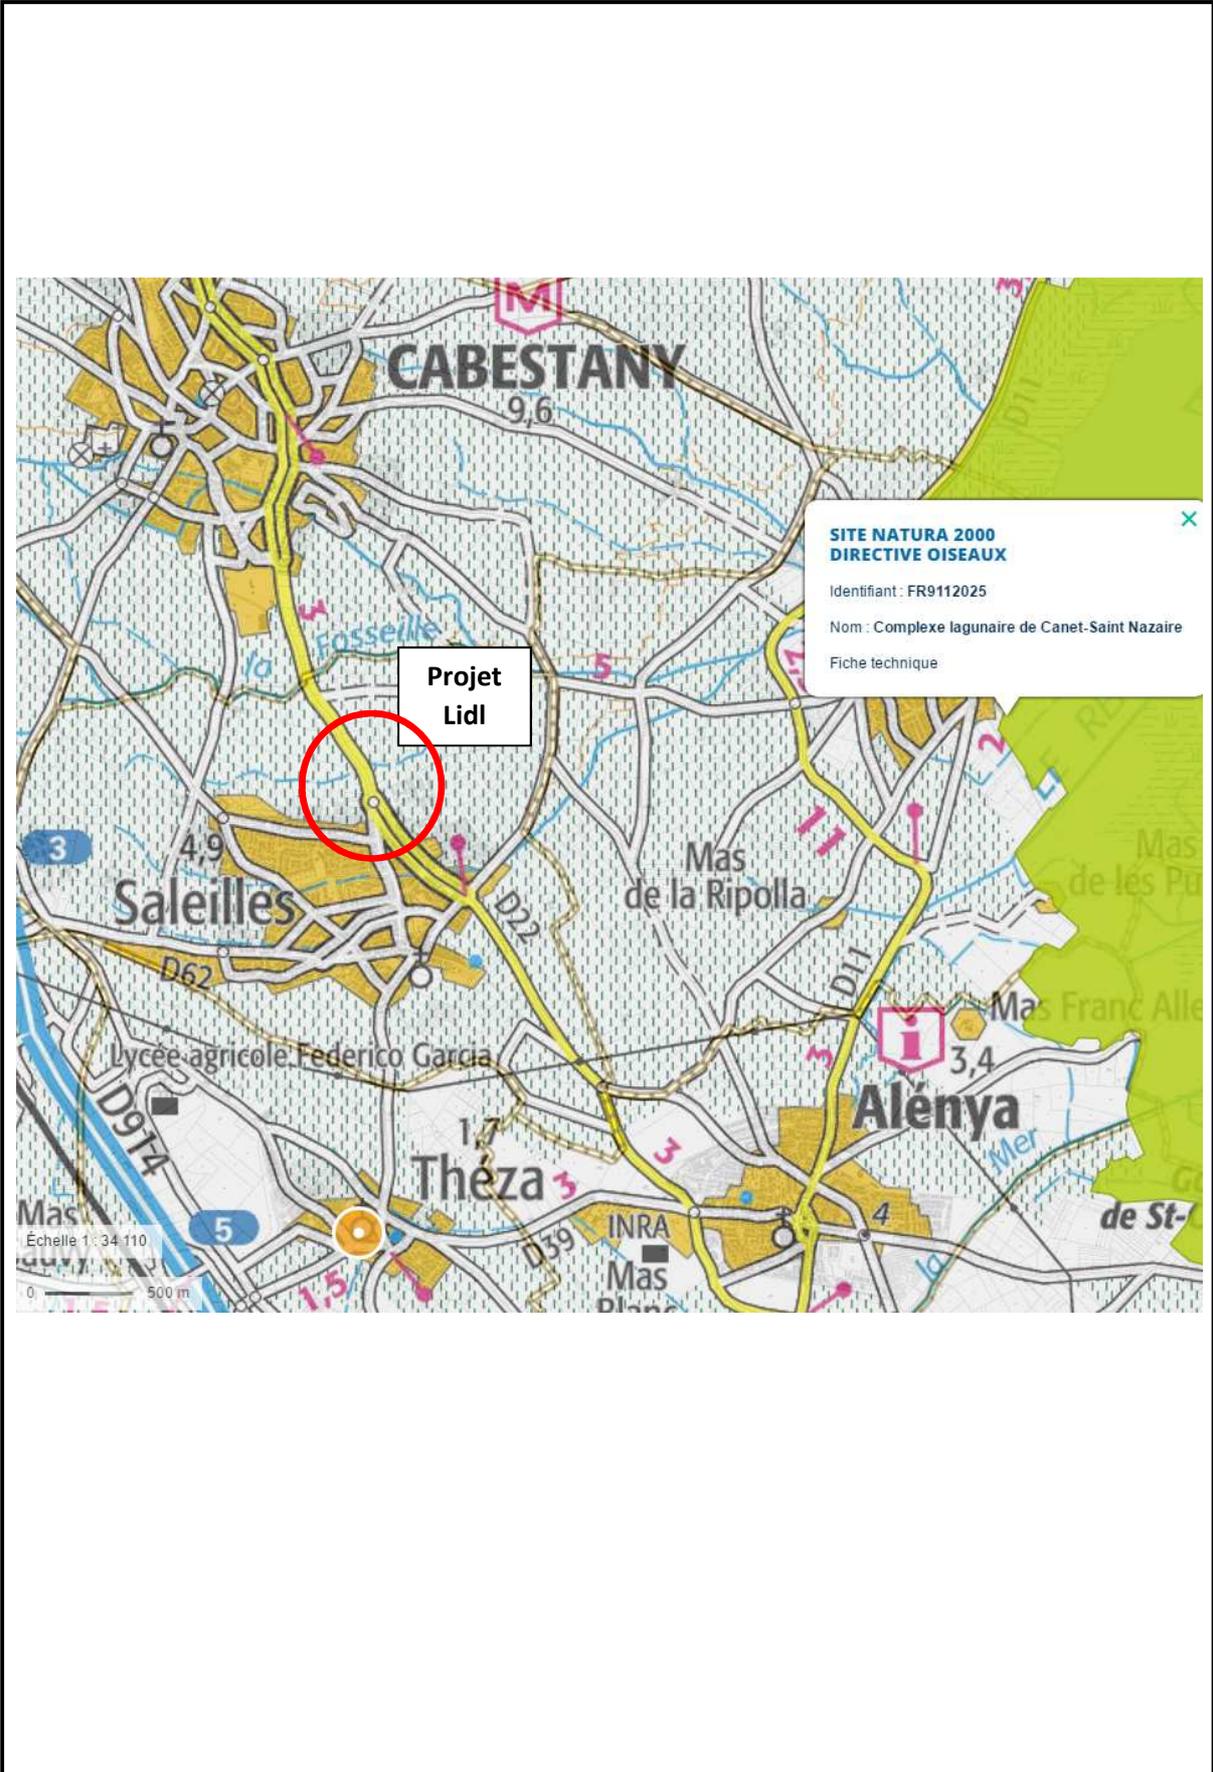


ANNEXE 7 / EXTRAIT DU PLAN DE ZONAGE DES ZONES INONDABLES

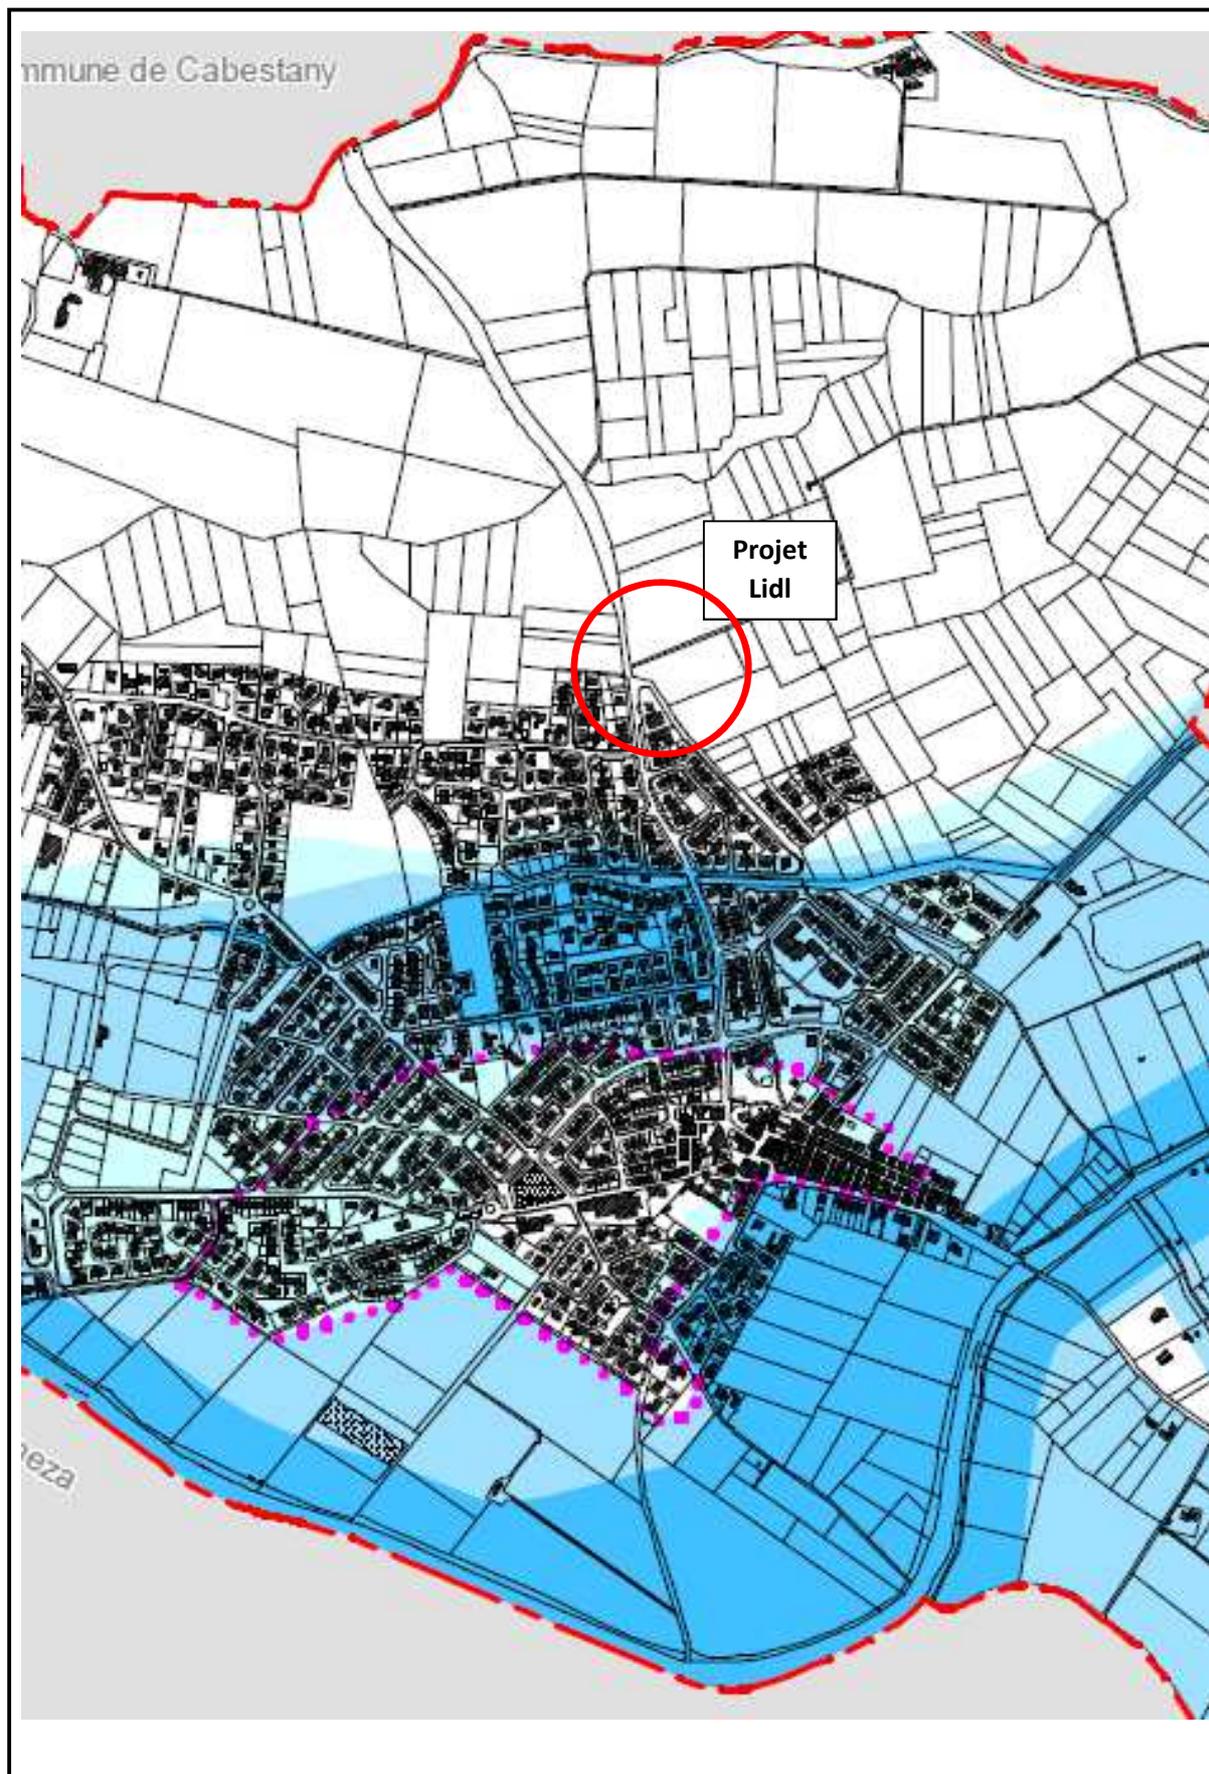


ANNEXE 8 / PLAN DES RESEAUX ASSAINISSEMENT

Plan général – réseau d'assainissement :

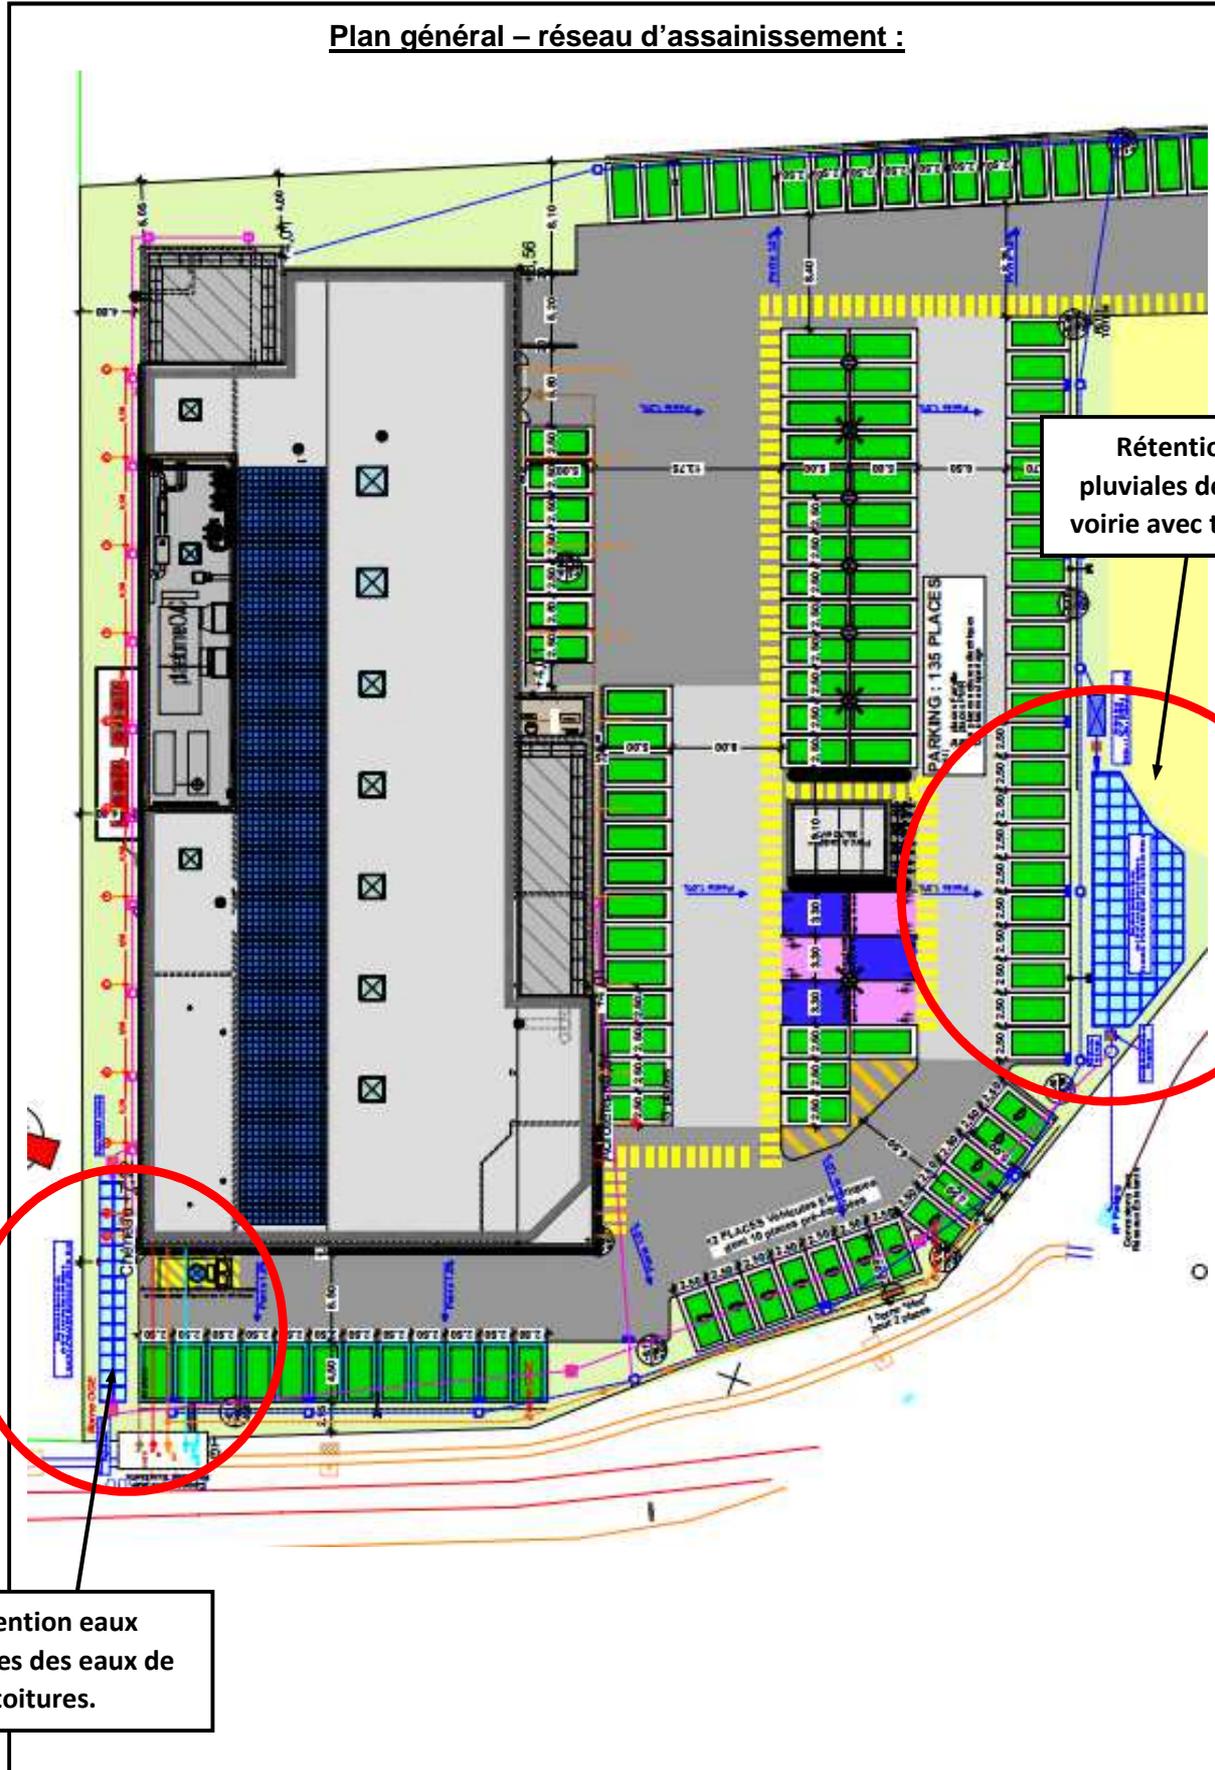

Plan de détail / Réseau eaux pluviales des Toitures / Rétention en casiers :

Rétention eaux pluviales dimensionnée conformément à l'étude hydrauliques eaux pluviales. Rétention garantissant aucune augmentation des débits d'eaux pluviales en situation future après travaux.

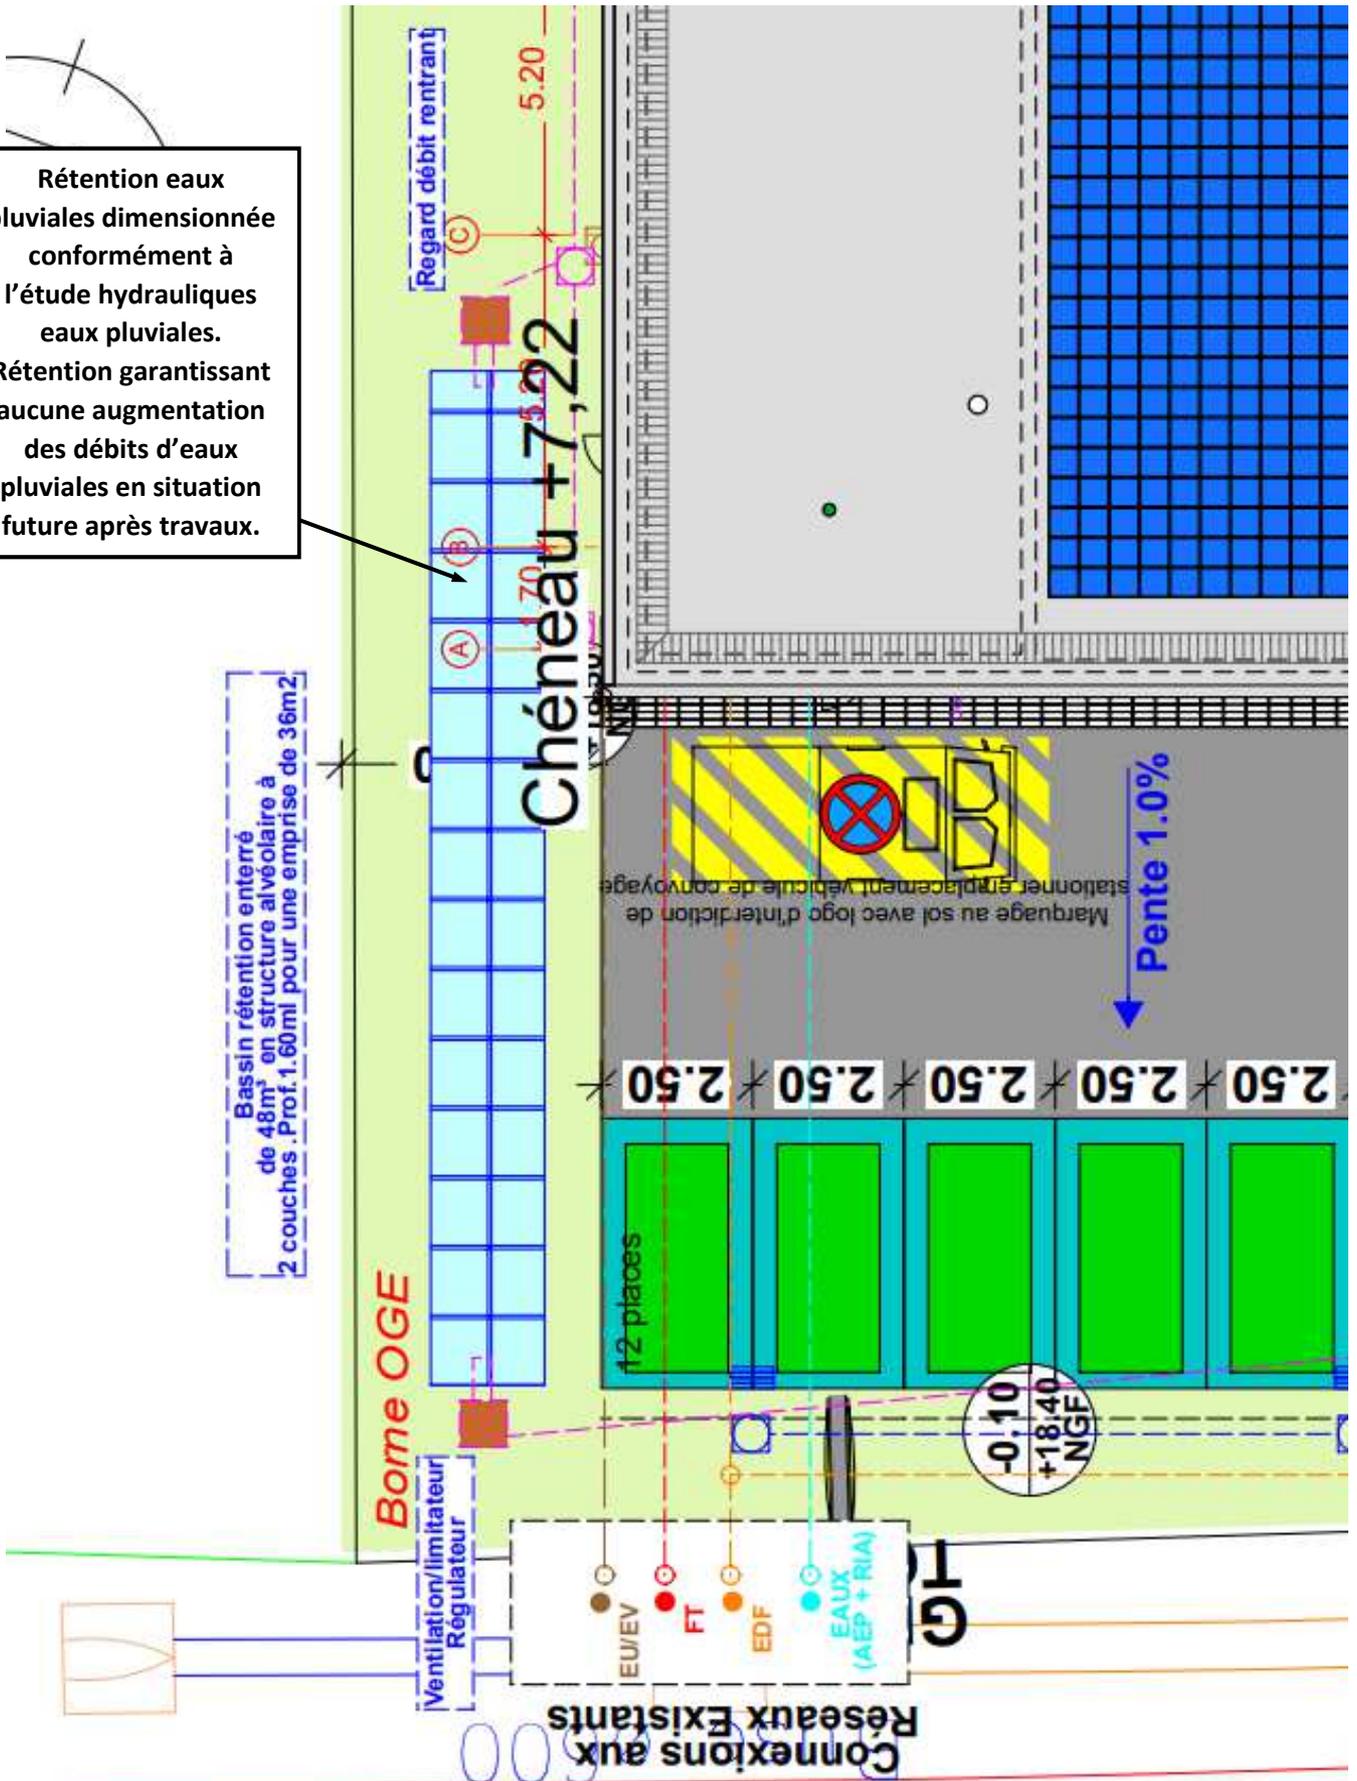

Bassin rétention enterré de 48m³ en structure alvéolaire à 2 couches .Prof. 1.60ml pour une emprise de 36m²

Borne OGE

Ventilation/limitateur Régulateur

Connexions aux Réseaux Existants

- EU/EV
- FT
- EDF
- EAUX (AEP + RIA)

Chéneau +7,22

stationnement véhicule de convoyage  
Marquage au sol avec logo d'interdiction de stationnement

Pente 1.0%

-0.10  
+18.40  
NGF

