


# Beucaire Domitia

Tracé retenu pour le  
raccordement du projet

## Légende

-  Point de raccordement ENEDIS
-  Tracé de raccordement proposé par ENEDIS
-  Clôtures du projet
-  Poste de livraison
-  Pistes
-  Tables photovoltaïques

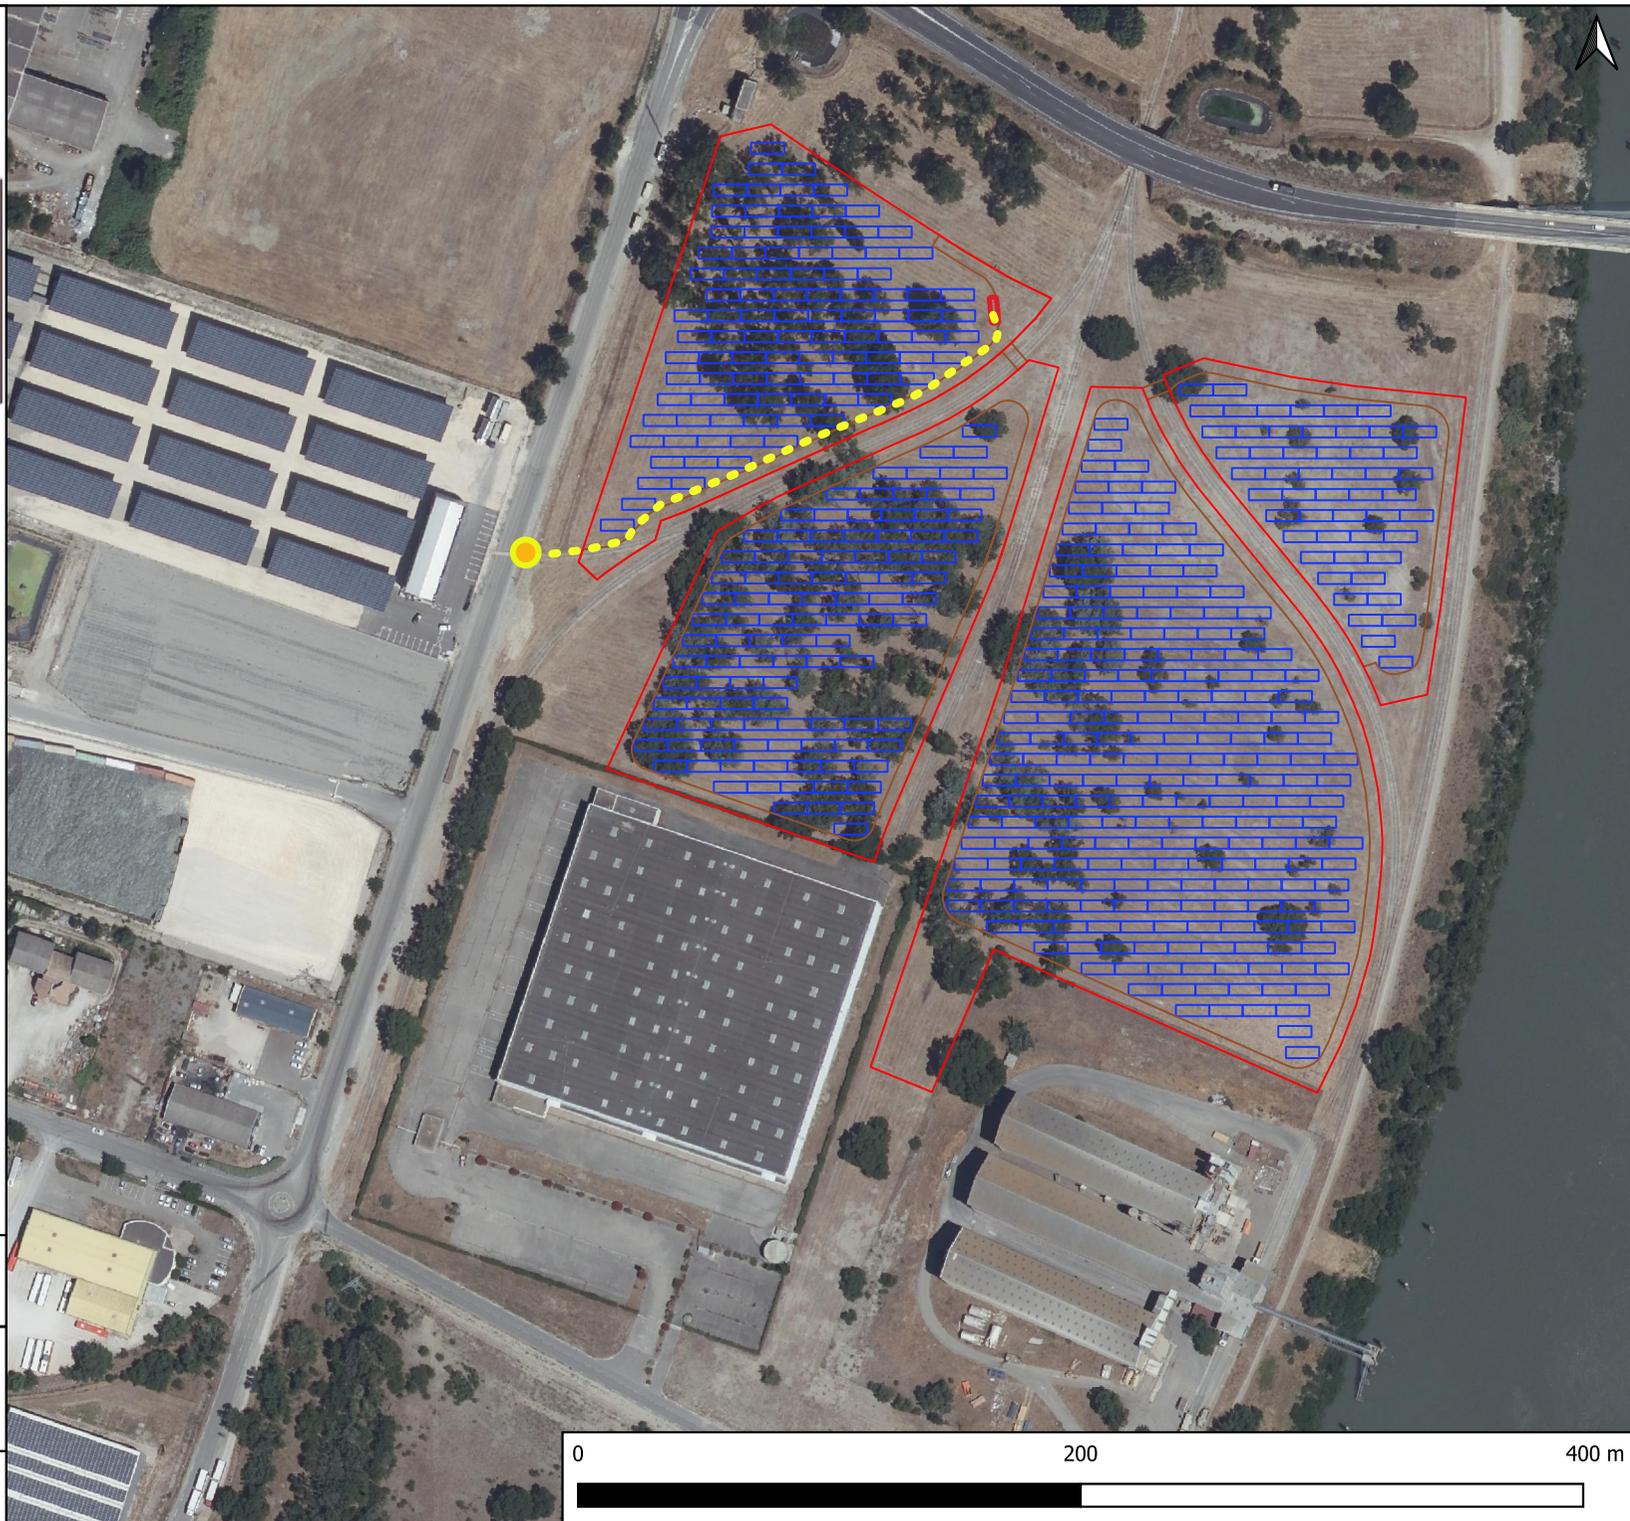

Auteur : WATRIN Sarah  
Date de mise à jour : 21/12/2023

Echelle : 1:3000

Format : A4

**CNR**  
2 rue André Bonin  
69 004 LYON  
Tél : 33 (0)4 72 00 69 69

Ce document est la propriété de la CNR.  
Toute reproduction ou diffusion (même partielle)  
est interdite sous peine de poursuites judiciaires.

