

Maîtrise d'oeuvre :

C.C.S. ARCHITECTURE

Caillavel Grand
11 410 BELFLOU
Tel : 06 28 34 62 53 - Fax : 09 56 57 24 96
ccsarchitecture@gmail.com
www.architectes.org/ccsarchitecture-lauragais

Maîtrise d'ouvrage :

M. WEBER Eric
7, Rue du Château
89 110 CHASSY

DOSSIER DE DEMANDE D'EXAMEN AU CAS PAR CAS (Cerfa #14734*02)

Installation d'habitations légères de loisir sur un terrain de camping existant
de 25 emplacements nus

novembre 2016


Parcelles composant la propriété :
sur Miraval :
AB (bâties) 64 et 67 : 4081 m²
A 335, 336, 337, 346, 347 : 54850 m²

sur Villanière :
parcelles AC 4, 5, 7, 8, 9, 10 soit 42 280 m²

Superficie totale de la propriété : 10,12 ha

Localisation du projet :
Lieu dit La Bitarelle - 11 380 MIRAVAL-CABARDES

EXAMEN AU CAS PAR CAS

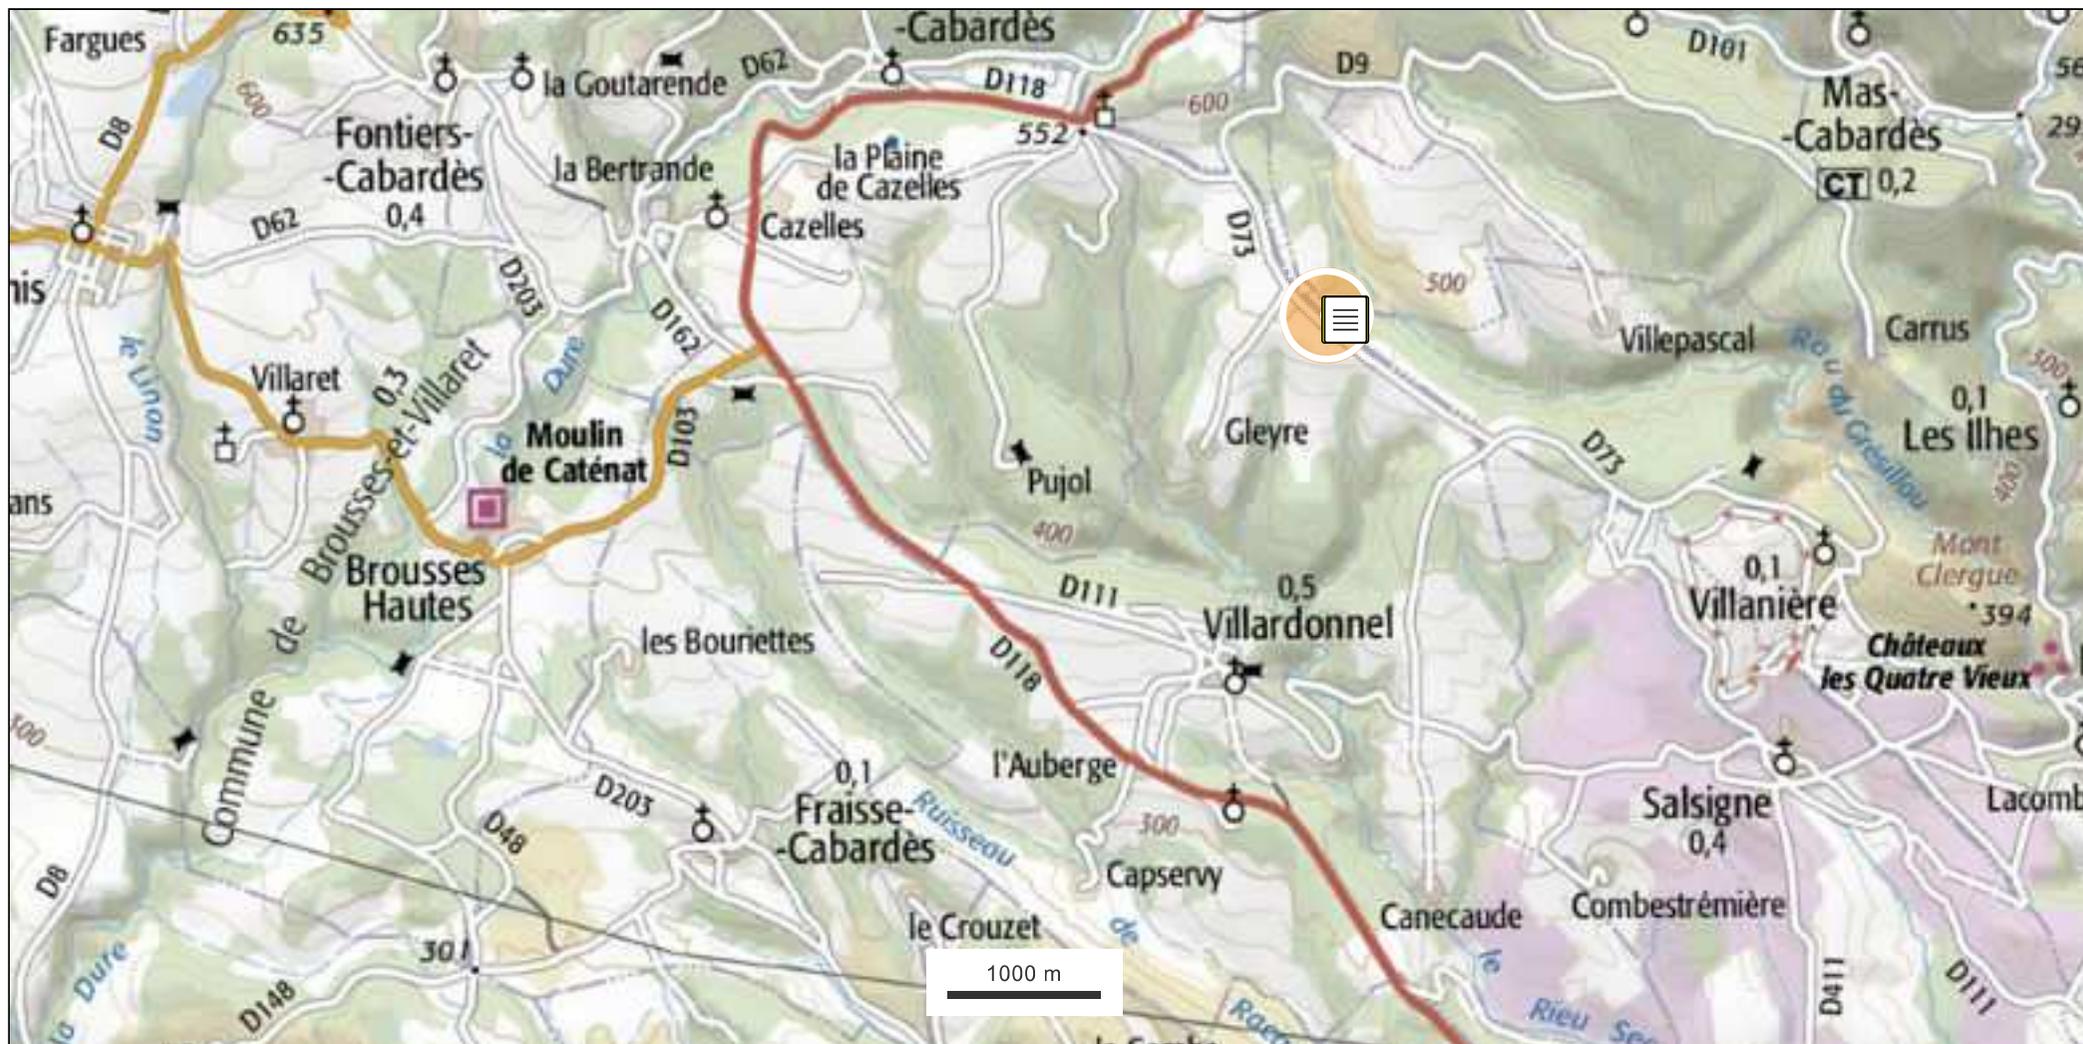

© IGN 2016 - www.geoportail.gouv.fr/mentions-legales


Longitude : 2° 17' 51" E
Latitude : 43° 20' 37" N



Environnement proche de la zone d'implantation des HLL ①



Environnement éloigné de la zone d'implantation des HLL ②

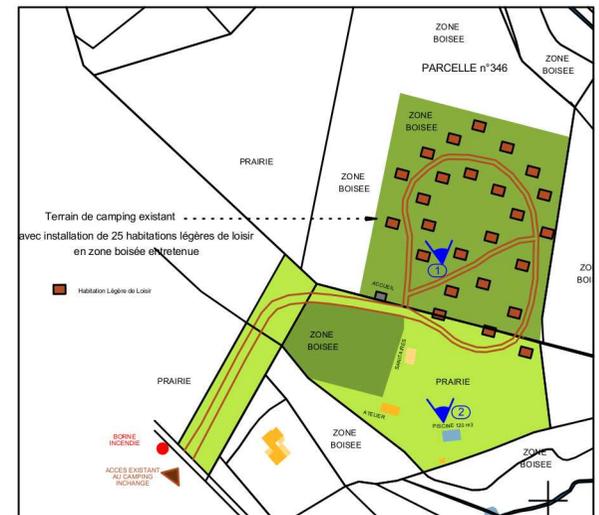




C.C.S. ARCHITECTURE

Caillavel Grand - 11 410 BELFLOU
Tel: 06 28 34 62 53 / Fax: 09 56 57 24 96
email: ccsarchitecture@gmail.com
www.architectes.org/ccsarchitecture-lauragais

Maitrise d'ouvrage :
M. WEBER Eric
7, rue du château
89 110 CHASSY

Localisation des travaux projetés:
Lieu-dit La Bitarelle
11 380 MIRAVAL-CABARDES

Aménagement d'un terrain de camping
Plan schématique du projet - Echelle 1 / 2 000

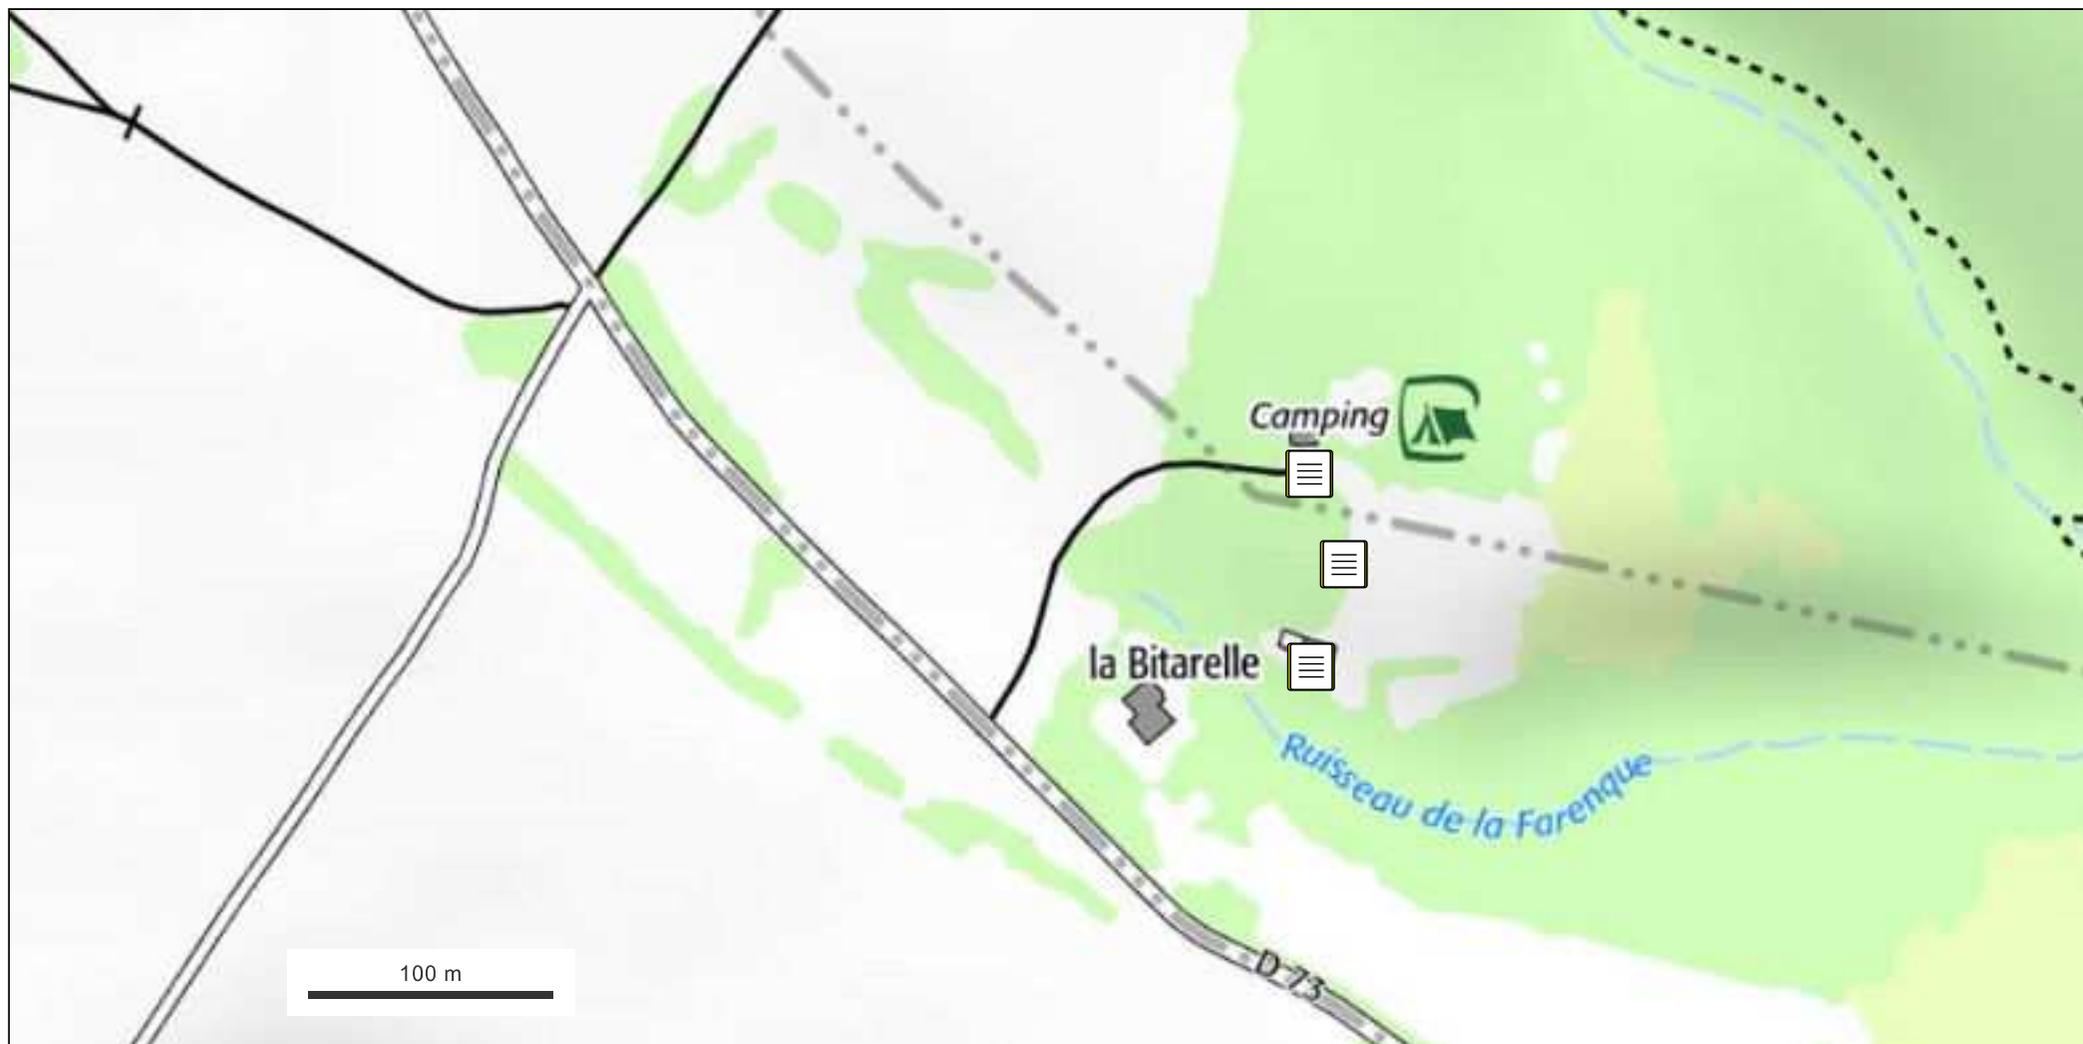

© IGN 2016 - www.geoportail.gouv.fr/mentions-legales

Longitude : 2° 19' 08" E
Latitude : 43° 21' 25" N

