

Dossier d'enquête préalable à la Déclaration d'Utilité Publique

3 9 4 8 3 8



Vu à la Section des Travaux Publics
du Conseil d'État
1 0 JUL. 2018

Le Rapporteur:

Autoroute

Cas res-oulouse

Volume 2

Pièce D : Plan général des travaux



PRÉFET
DE LA RÉGION
OCCITANIE

ASF



Pièce D : Plan général des travaux

Les planches présentées ci-après distinguent :

- L'opération entre Castelmaurou et Verfeil, qui concerne le projet d'élargissement de l'A680 existante, sous maîtrise d'ouvrage ASF,
- L'opération entre Verfeil et Castres (tracé neuf hormis dans les secteurs de Puylaurens et de Soual), sous maîtrise d'ouvrage État.


Pièce D : Plan général des travaux

Planche laissée blanche

PLAN GÉNÉRAL DES TRAVAUX

Secteur 1 - A 680

Dossier d'enquête publique
ÉTUDE D'IMPACTS

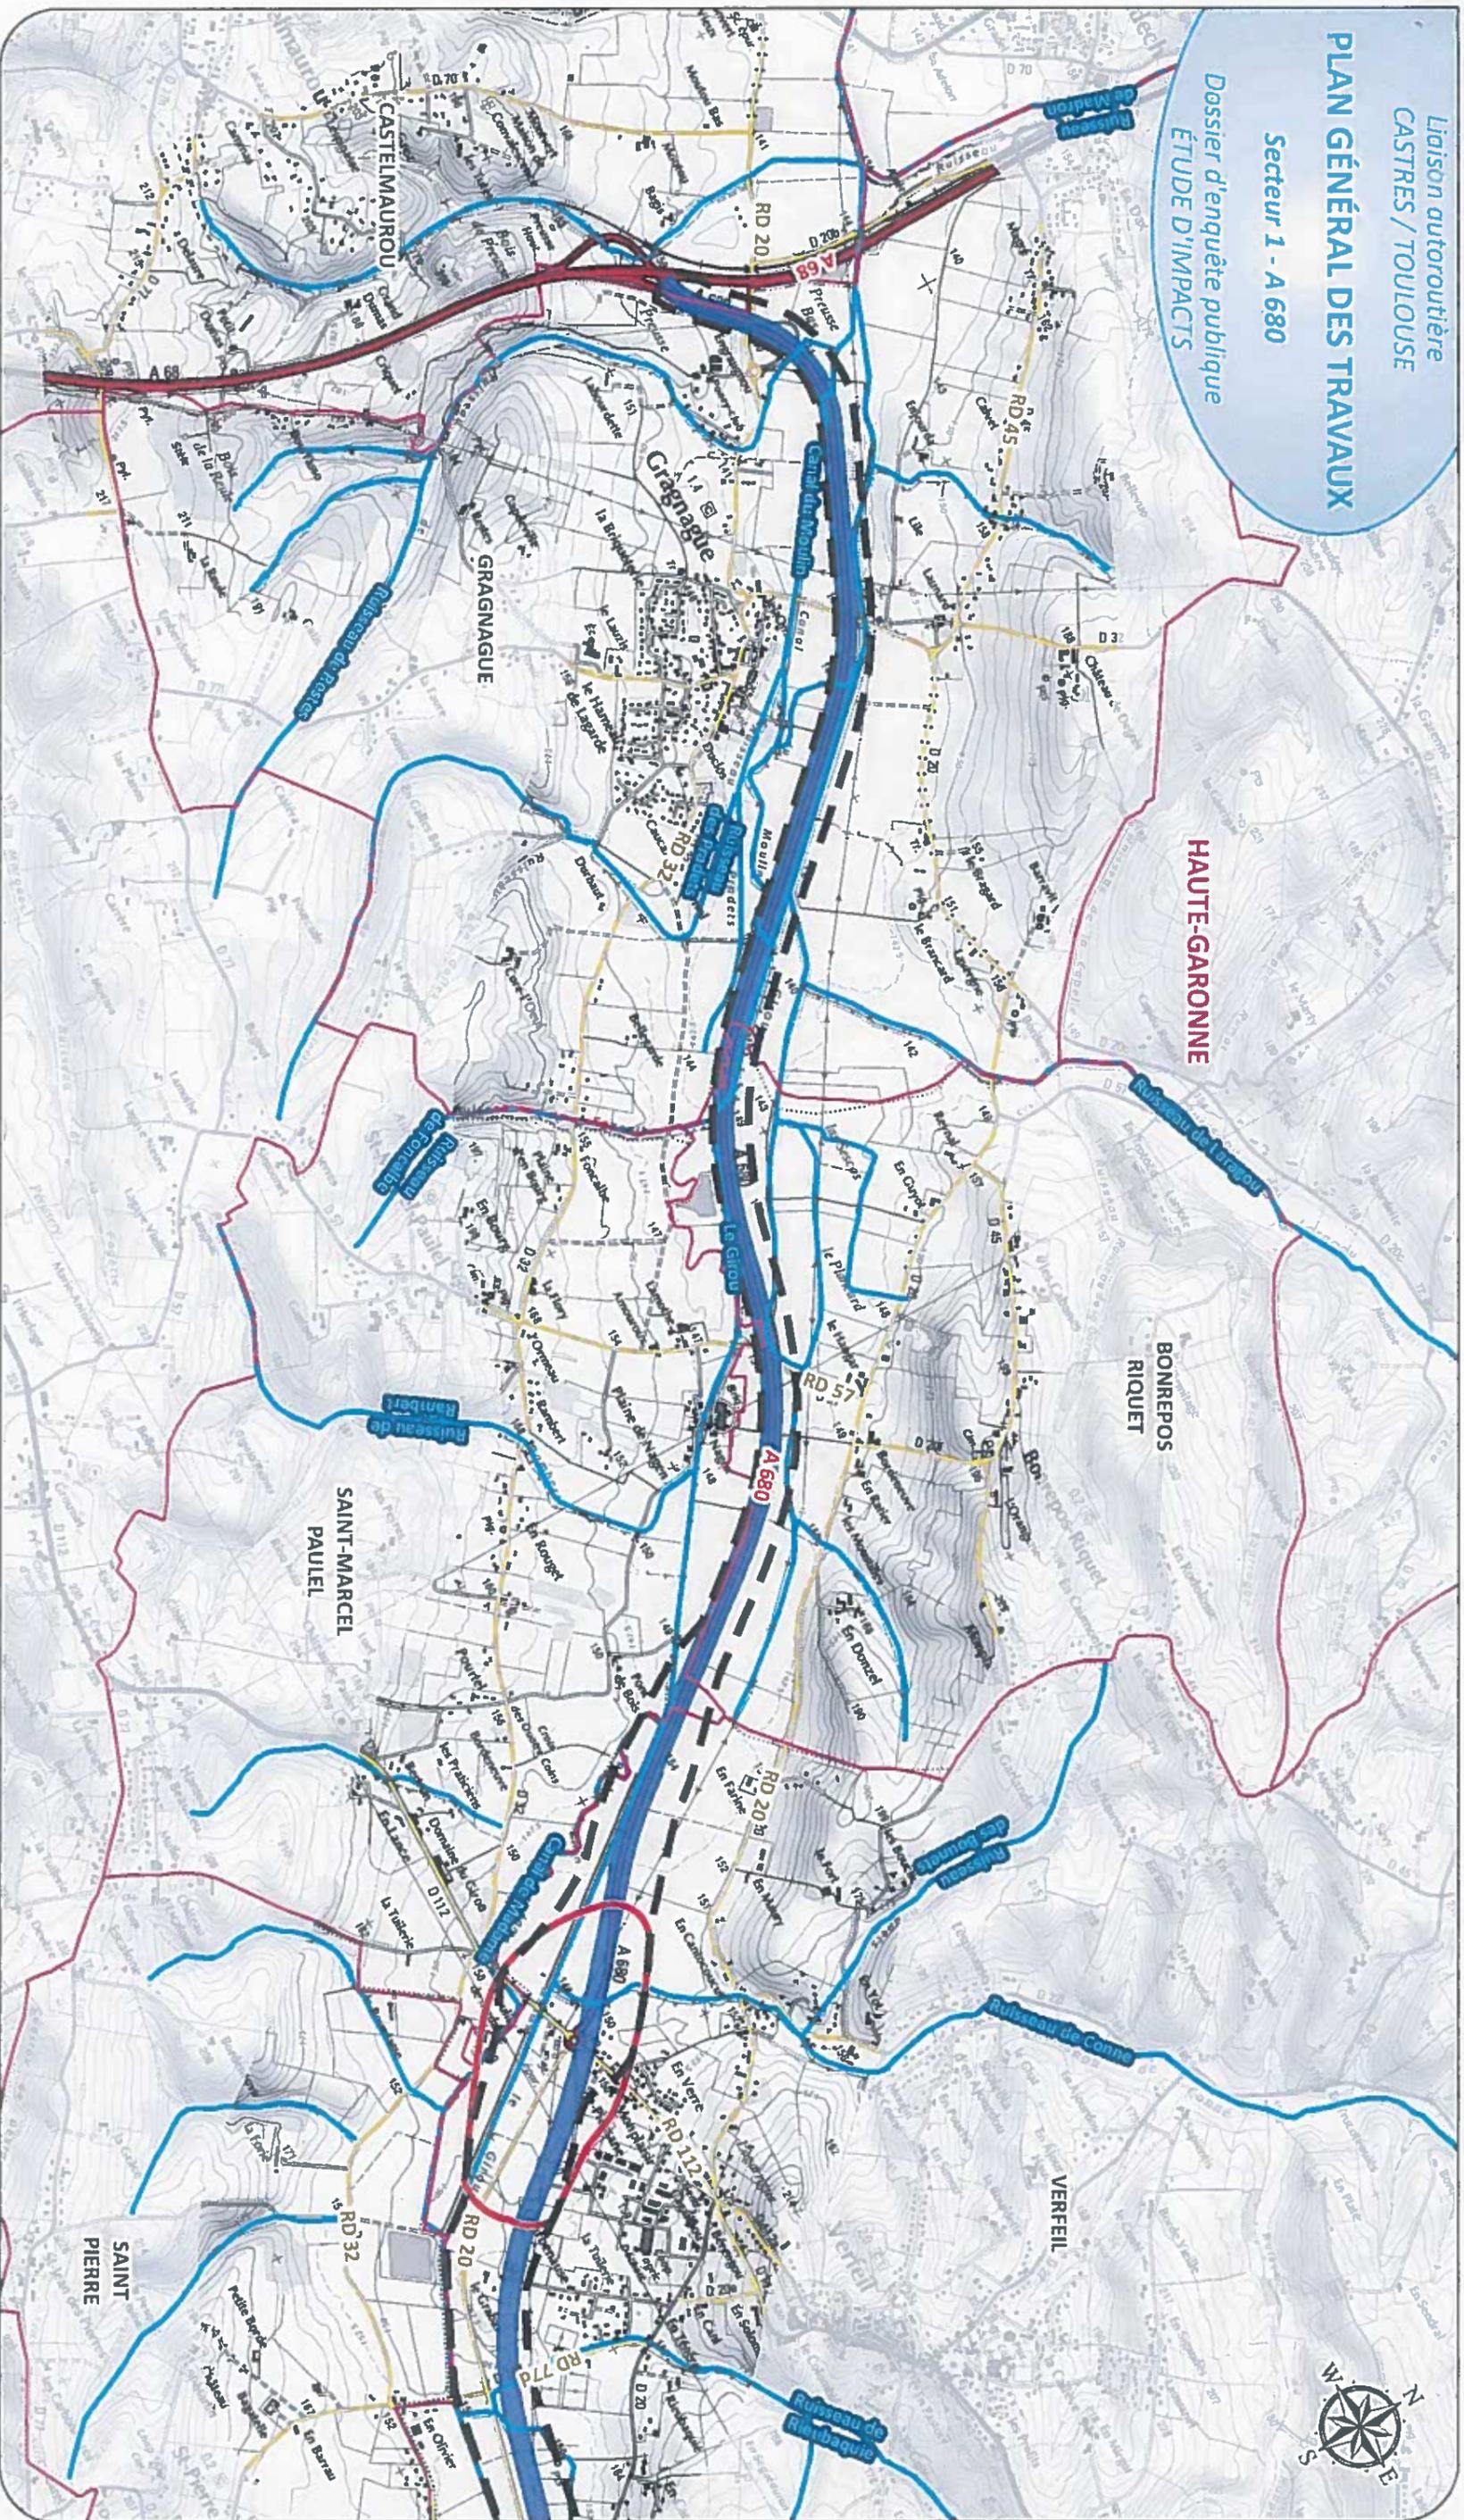

LÉGENDE

- Bande DUP
- Limite communale
- Réseau routier principal
- Autoroute
- Route nationale et départementale
- Réseau hydrographique
- Cours d'eau

PROJET PROPOSÉ

- Projet de liaison autoroutière à titre indicatif
- Projet de barrage de Puylaurens à titre indicatif
- Section existante futur itinéraire à caractère autoroutier
- Zone d'échange

Pièce D : Plan général des travaux


Page laissée blanche

Liaison autoroutière
CASTRES / TOULOUSE

PLAN GÉNÉRAL DES TRAVAUX

Secteur 2 - Planche 1 / 2

Dossier d'enquête publique
ÉTUDE D'IMPACTS

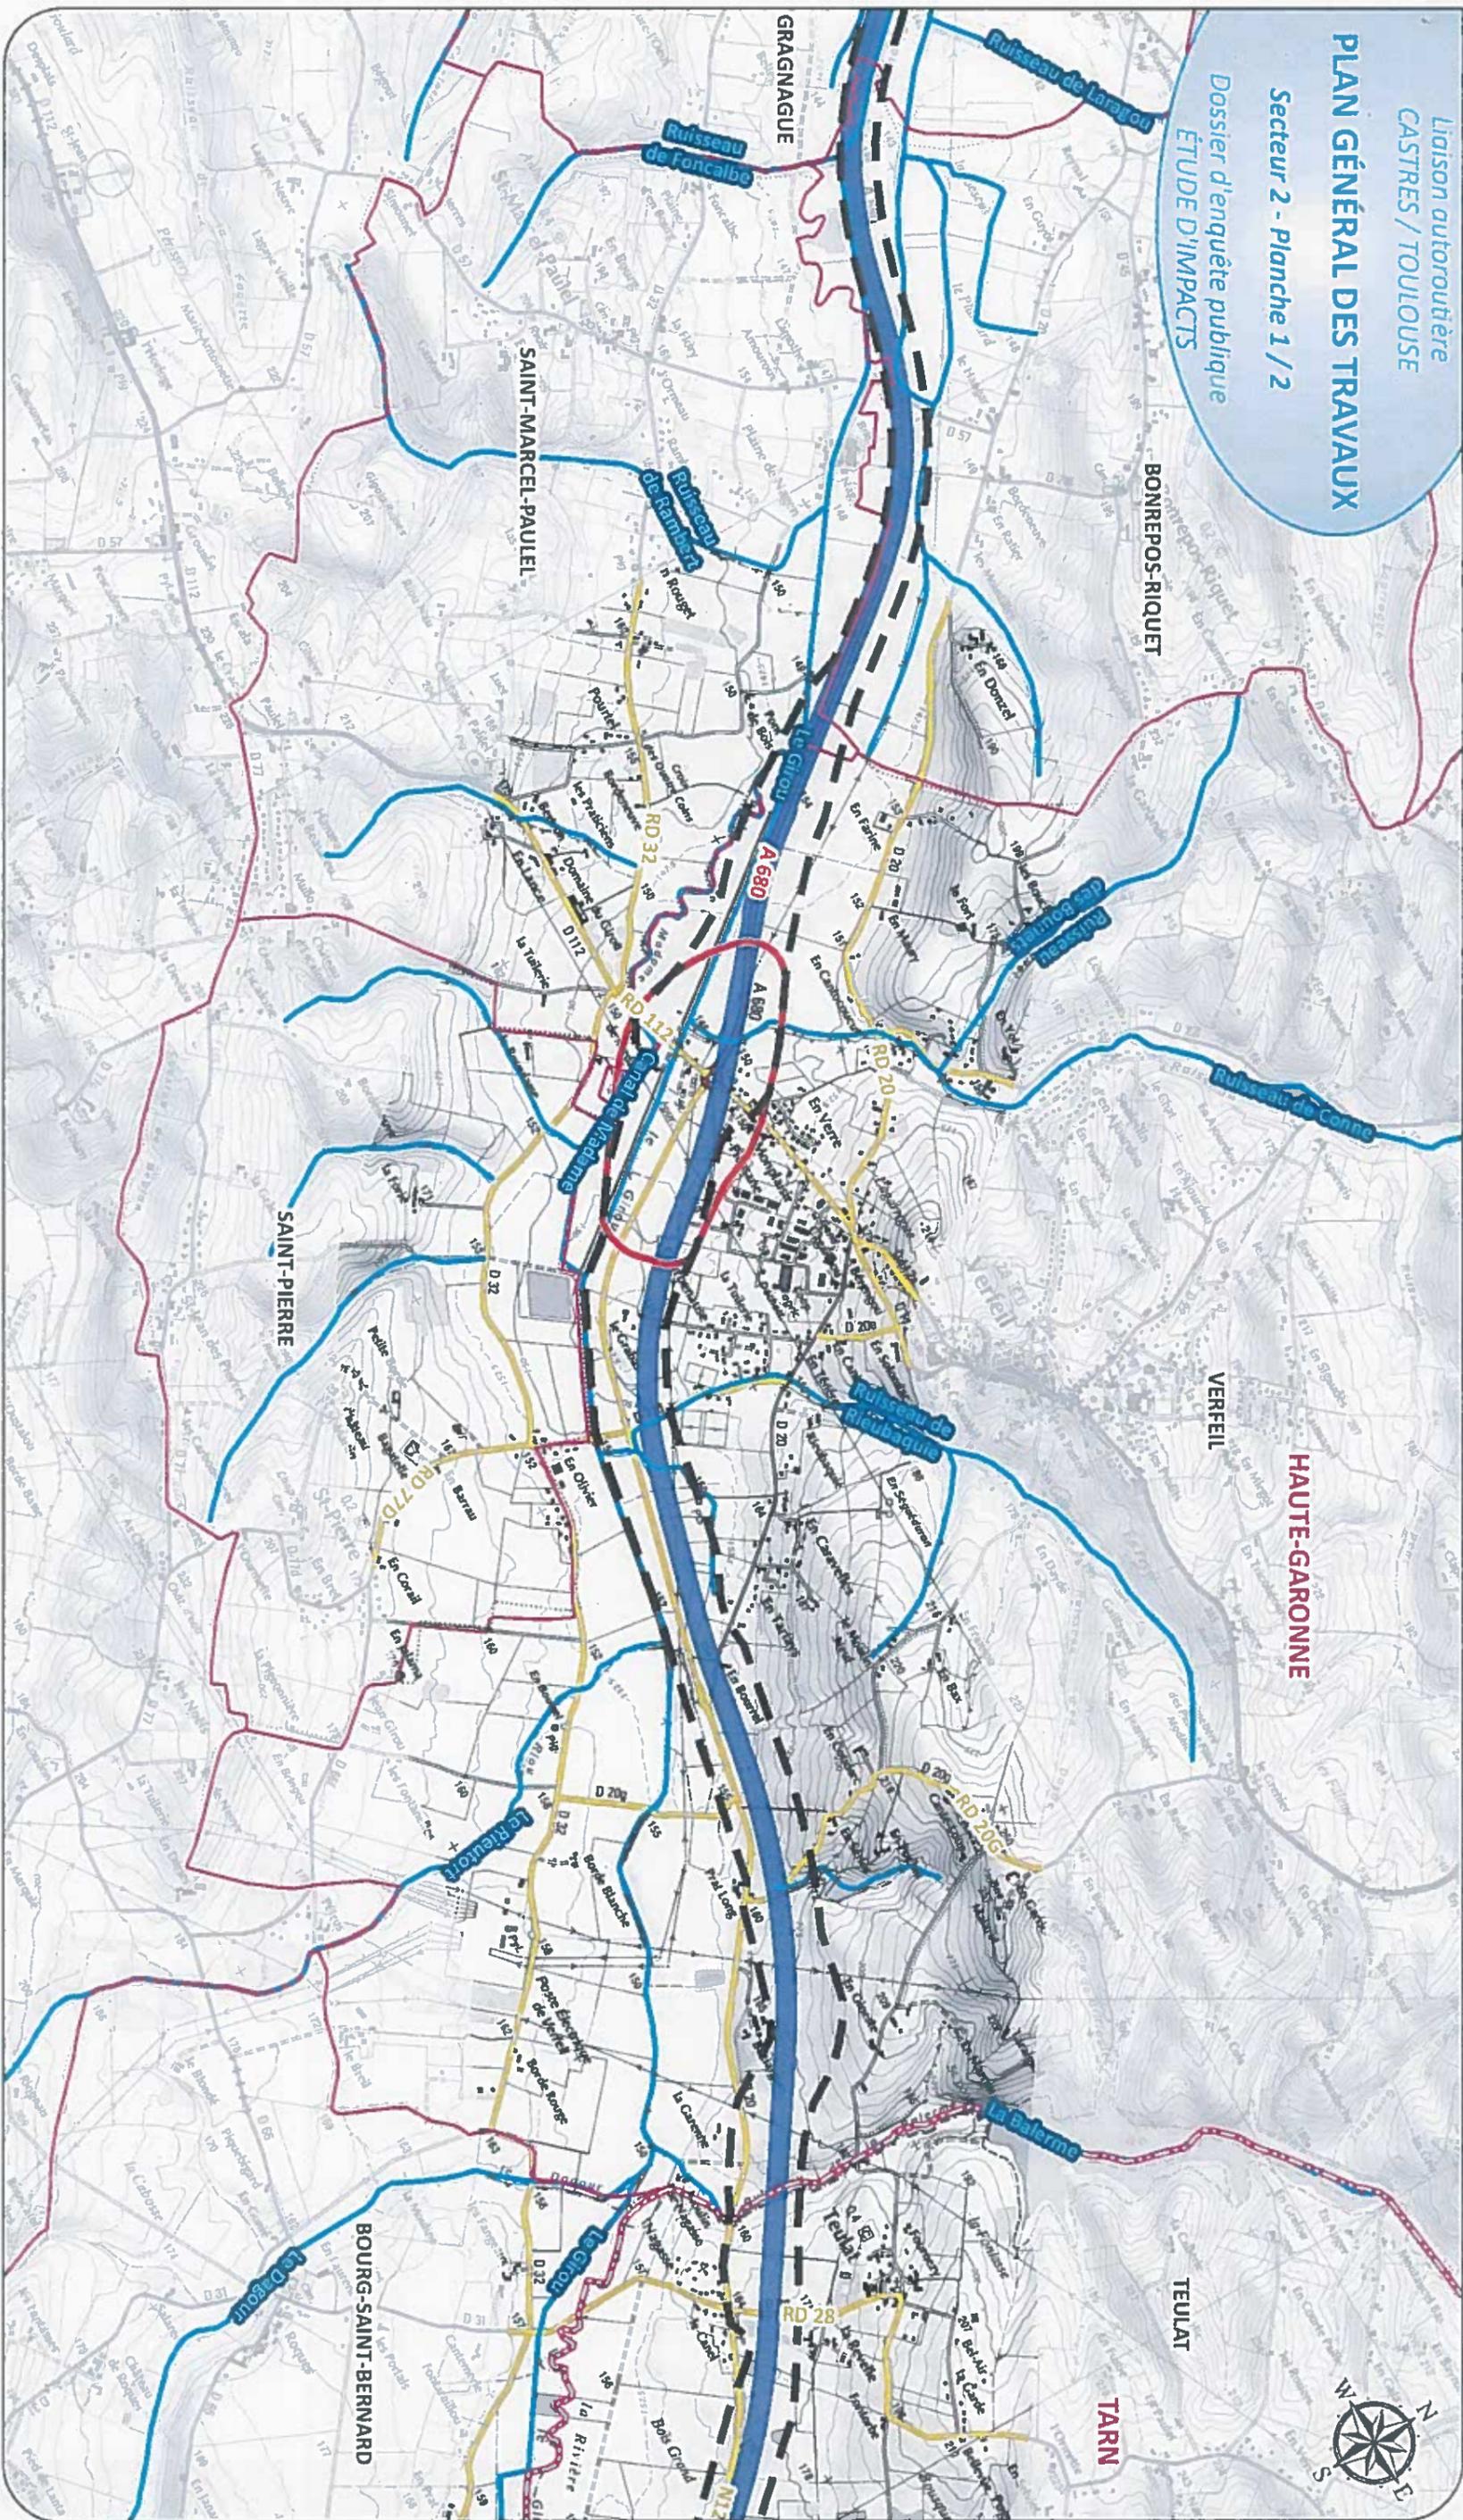

LÉGENDE

- Bande DUP
- Limite départementale
- Limite communale

- Réseau routier principal
- Autoroute
- Route nationale et départementale
- Réseau hydrographique
- Cours d'eau

PROJET PROPOSÉ

- Projet de liaison autoroutière à titre indicatif
- Section existante futur autoroutier
- Projet de barrage de Puylaurens à titre indicatif
- Zone d'échange



Autoroute
Cas' res-toulouse
environnement

Mai 2016

Échelle : 1 / 25000



Source : IGN - SCAN 25



PREFET
DE LA RÉGION
OCCITANIE


Pièce D : Plan général des travaux

Page laissée blanche

PLAN GÉNÉRAL DES TRAVAUX

Secteur 2 - Planche 2 / 2

Dossier d'enquête publique
ÉTUDE D'IMPACTS

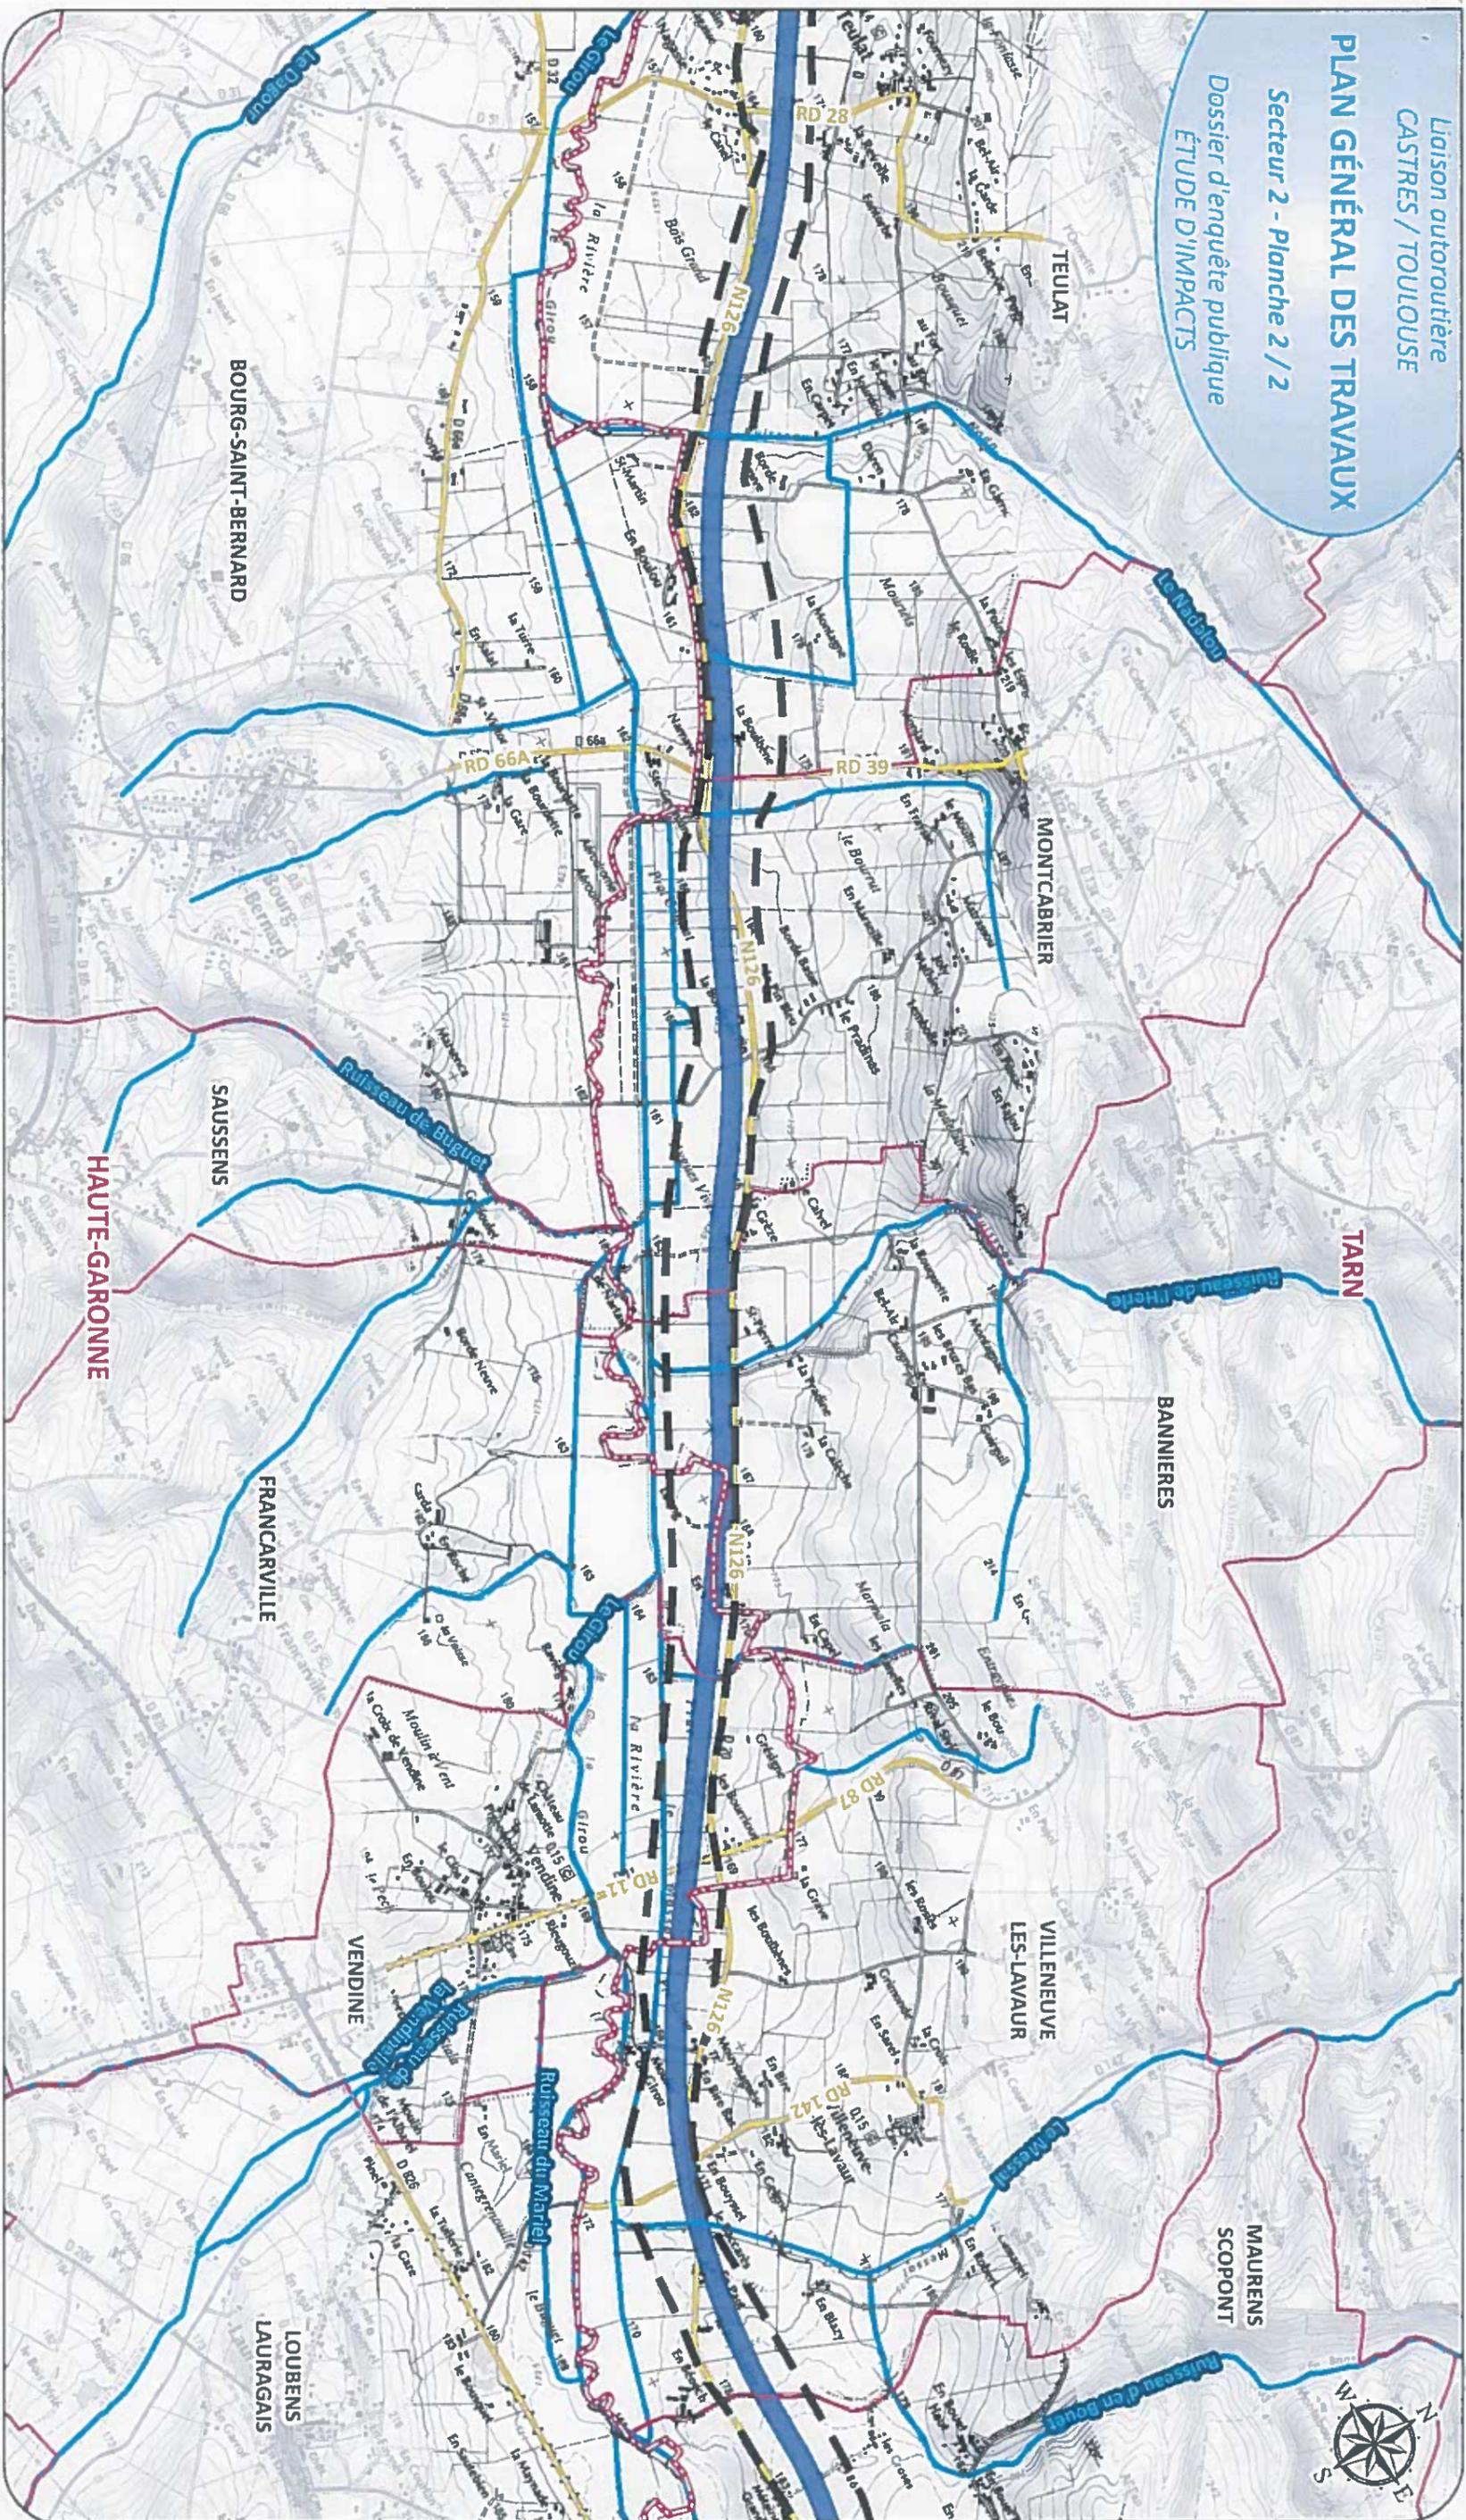

LÉGENDE

- Bande DUP
- Limite départementale
- Limite communale

- Réseau routier principal
- Autoroute
- Route nationale et départementale

- Réseau hydrographique
- Cours d'eau

PROJET PROPOSÉ

- Projet de liaison autoroutière à titre indicatif
- Section existante futur itinéraire à caractère autoroutier
- Zone d'échange

Autoroute
Castres-toulouse
egis environnement
Mai 2016

Échelle : 1 / 25000
0 500 1000
m

Source : © IGN - SCAN 25




Pièce D : Plan général des travaux

Page laissée blanche

PLAN GÉNÉRAL DES TRAVAUX

Secteur 3 - Planche 1 / 2

Dossier d'enquête publique
ÉTUDE D'IMPACTS

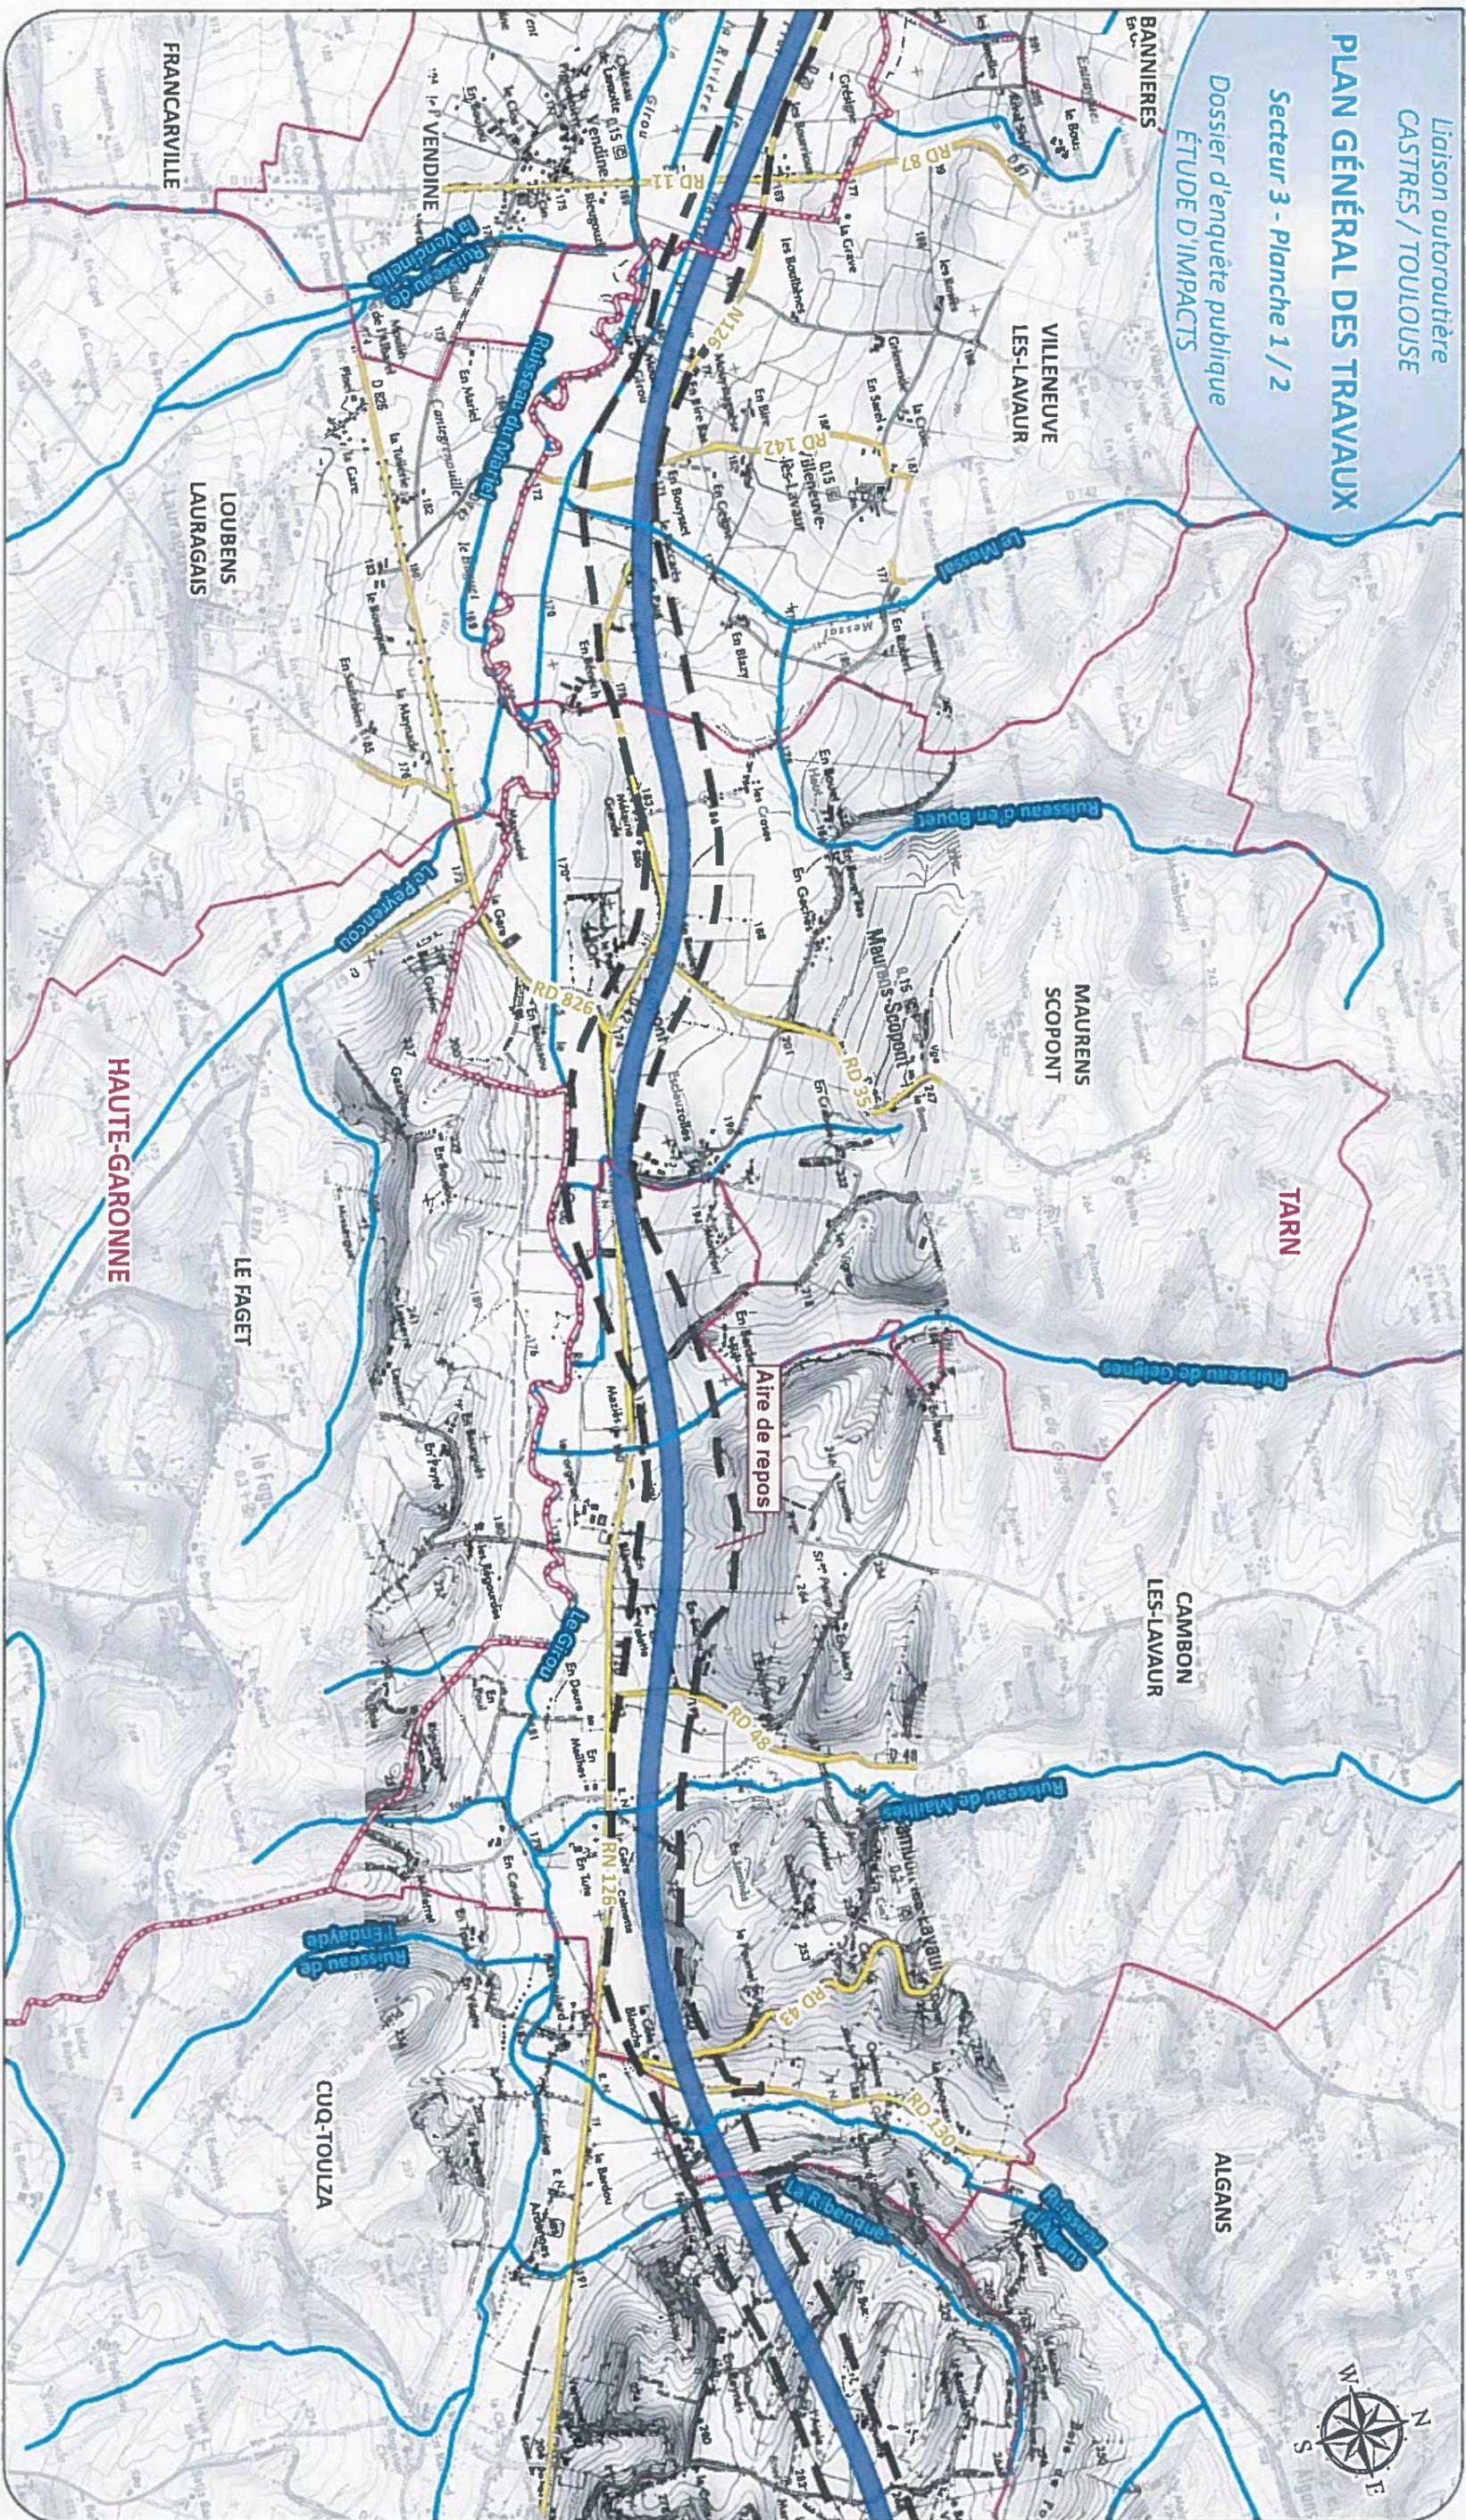


LÉGENDE

- C]** Bande DUP
- Limite départementale
- Limite communale
- Réseau routier principal
- Autoroute
- Route nationale et départementale
- Réseau hydrographique
- Cours d'eau

PROJET PROPOSÉ

- Projet de liaison autoroutière à titre indicatif
- Section existante futur itinéraire à caractère autoroutier
- Projet de barreau de puyvaurens à titre indicatif
- Zone d'échange

Autoroute
Castres - Toulouse
egis environnement
Mai 2016

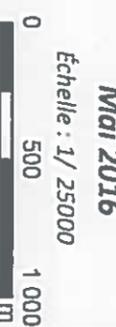

Source : © IGN - SCAN 25




Pièce D : Plan général des travaux

Page laissée blanche

PLAN GÉNÉRAL DES TRAVAUX

Secteur 3 - Planche 2 / 2

Dossier d'enquête publique
ÉTUDE D'IMPACTS

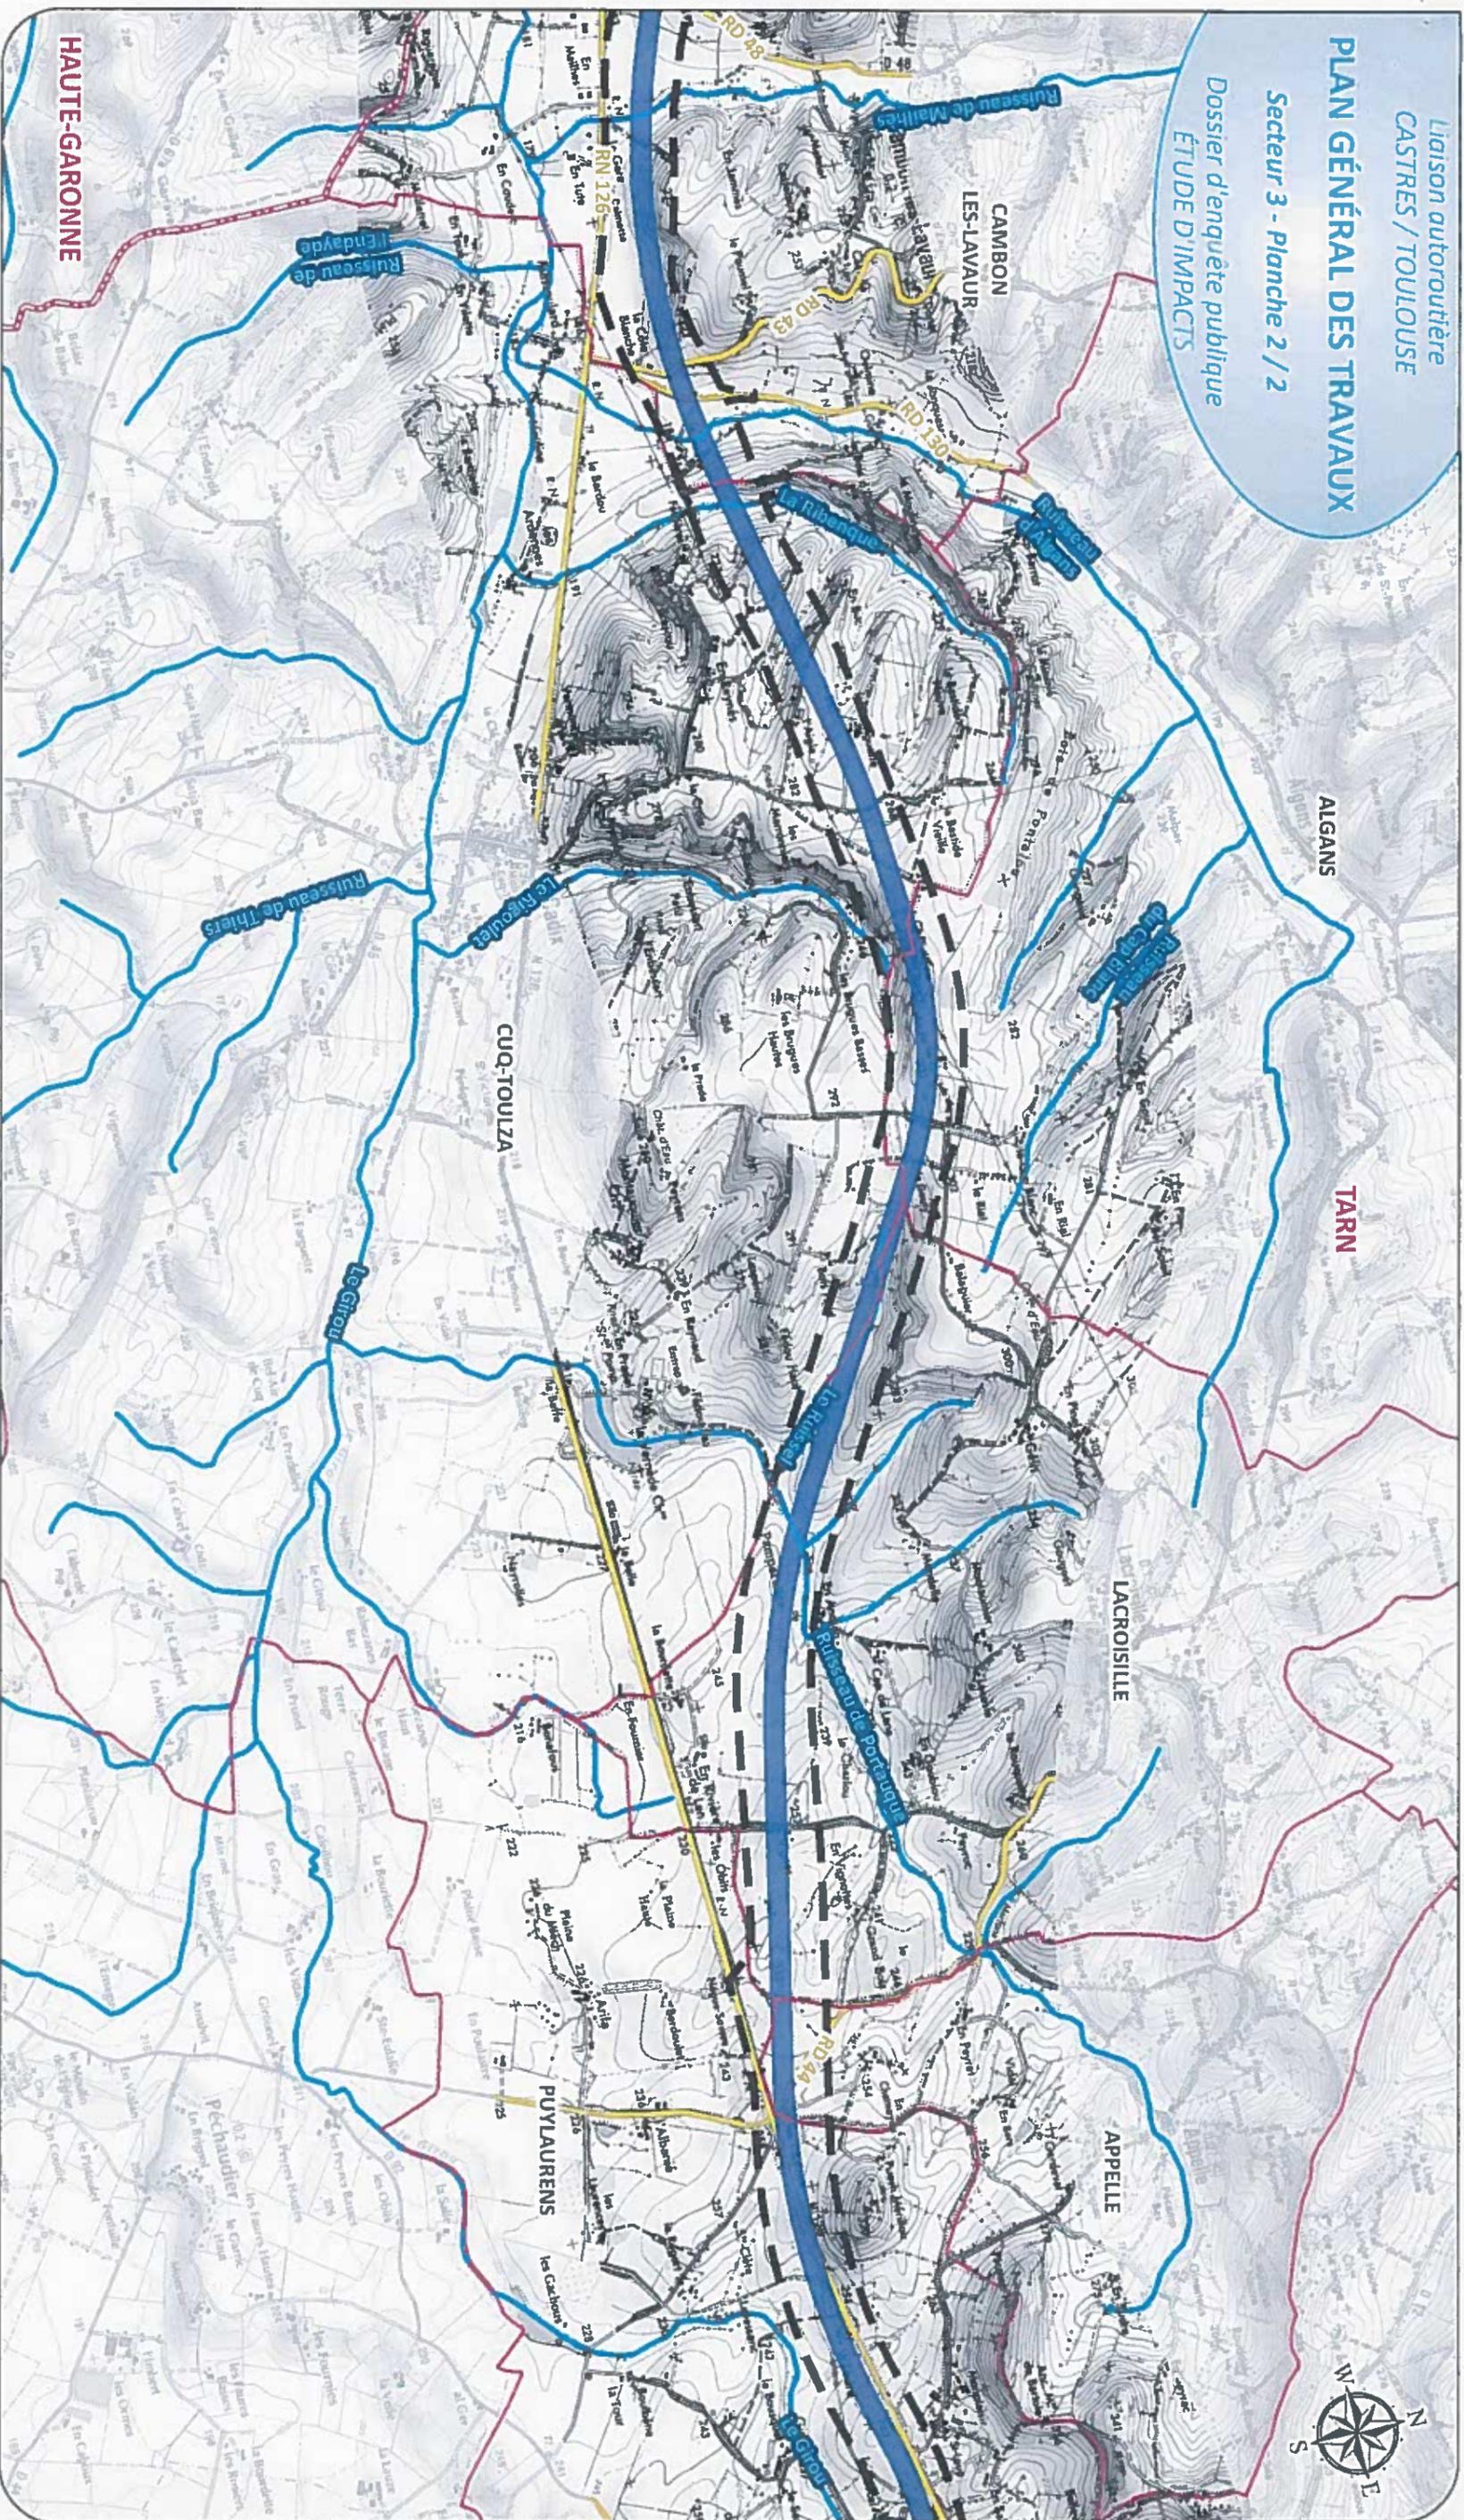

LÉGENDE

- Bande DUP
- Limite départementale
- Limite communale

Réseau routier principal

- Autoroute
- Route nationale et départementale

Réseau hydrographique

- Cours d'eau

PROJET PROPOSÉ

- Projet de liaison autoroutière à titre indicatif
- Section existante futur autoroutier
- Puylaurens à titre indicatif
- itinéraire à caractère autoroutier
- Zone d'échange

Autoroute
Cas res-toulouse
egis environnement
Mai 2016

Échelle : 1/ 25000
0 500 1 000 m

Source : IGN - SCAN 25



PREFET
DE LA RÉGION
OCCITANIE


Pièce D : Plan général des travaux

Page laissée blanche

PLAN GÉNÉRAL DES TRAVAUX

Secteur 4 - Planche 1 / 2

Dossier d'enquête publique
ETUDE D'IMPACTS

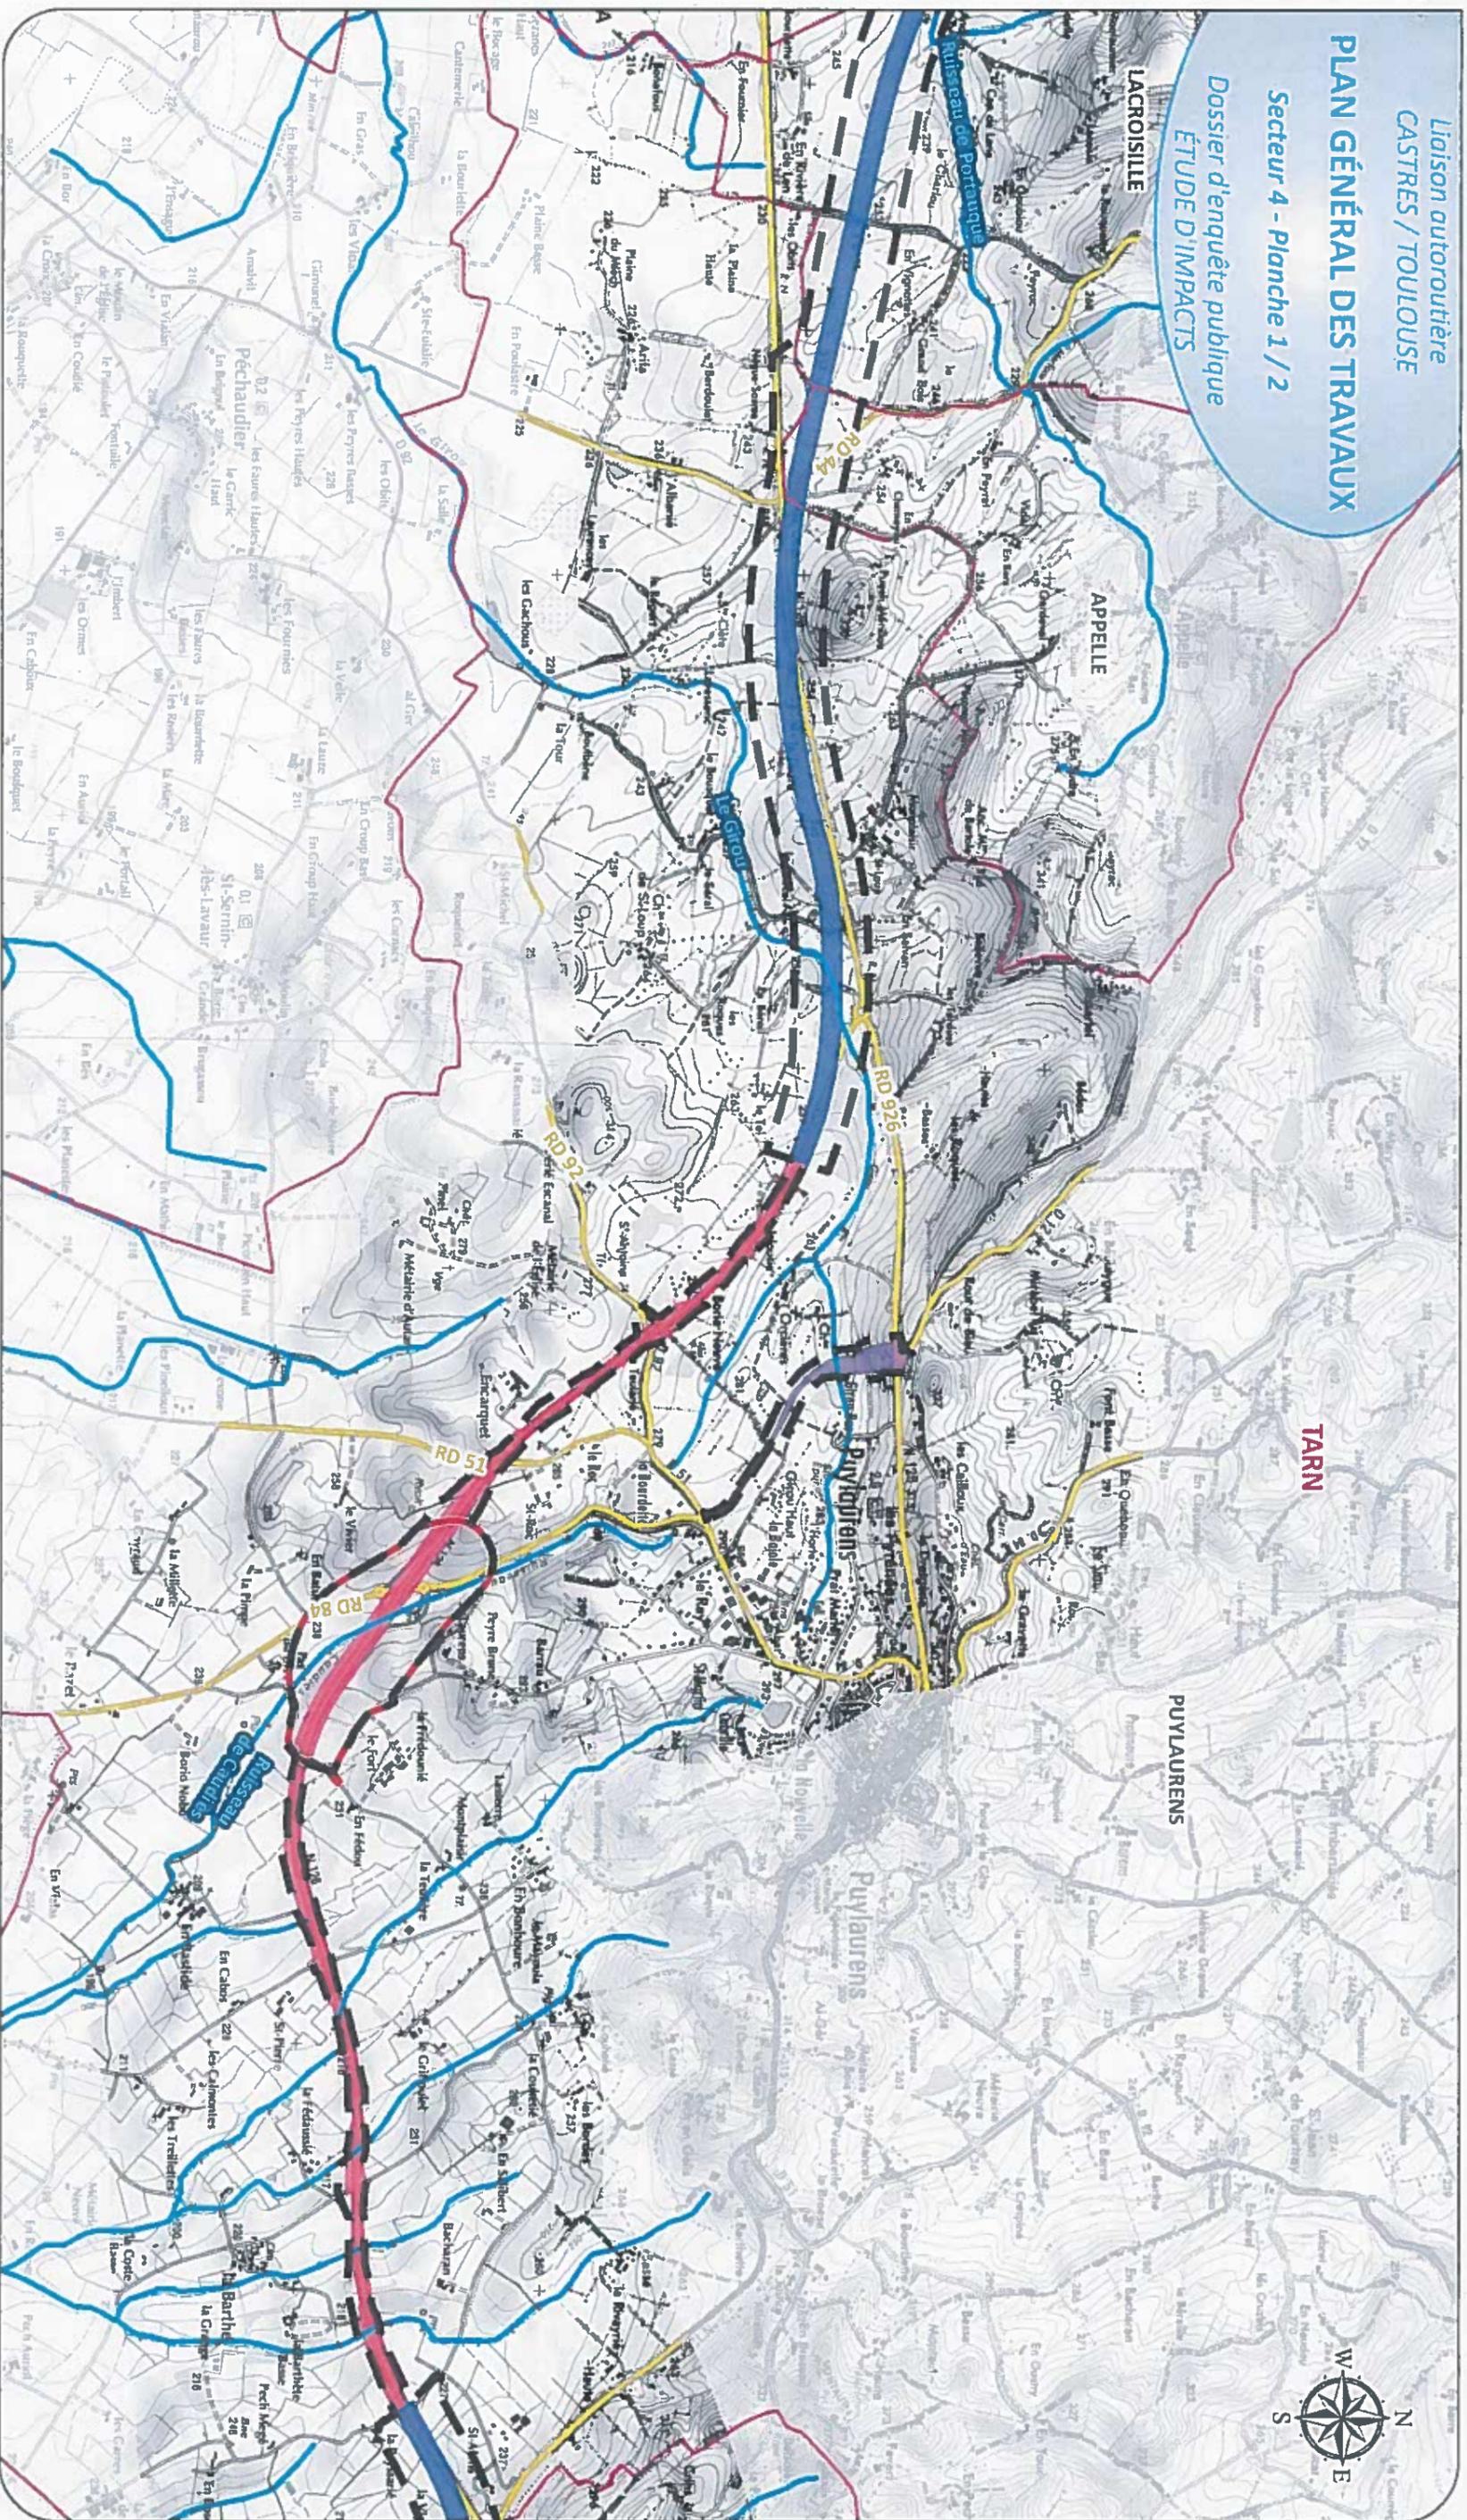

LÉGENDE

- C1** Bande DUP
- Limite départementale
- Limite communale

Réseau routier principal

- Autoroute
- Route nationale et départementale

Réseau hydrographique

- Cours d'eau

PROJET PROPOSÉ

- Projet de liaison
- autoroutière à titre indicatif
- Section existante futur
- itinéraire à caractère autoroutier
- Zone d'échange
- Puy-laurens à titre indicatif

Autoroute
Castres - Toulouse
égis environnement
Mai 2016

Échelle : 1/25000
0 500 1000
m

Source : © IGN - SCAN 25



PRÉFET
DE LA RÉGION
OCCITANIE


Pièce D : Plan général des travaux

Page laissée blanche

PLAN GÉNÉRAL DES TRAVAUX

Secteur 4 - Planche 2 / 2

Dossier d'enquête publique
ÉTUDE D'IMPACTS

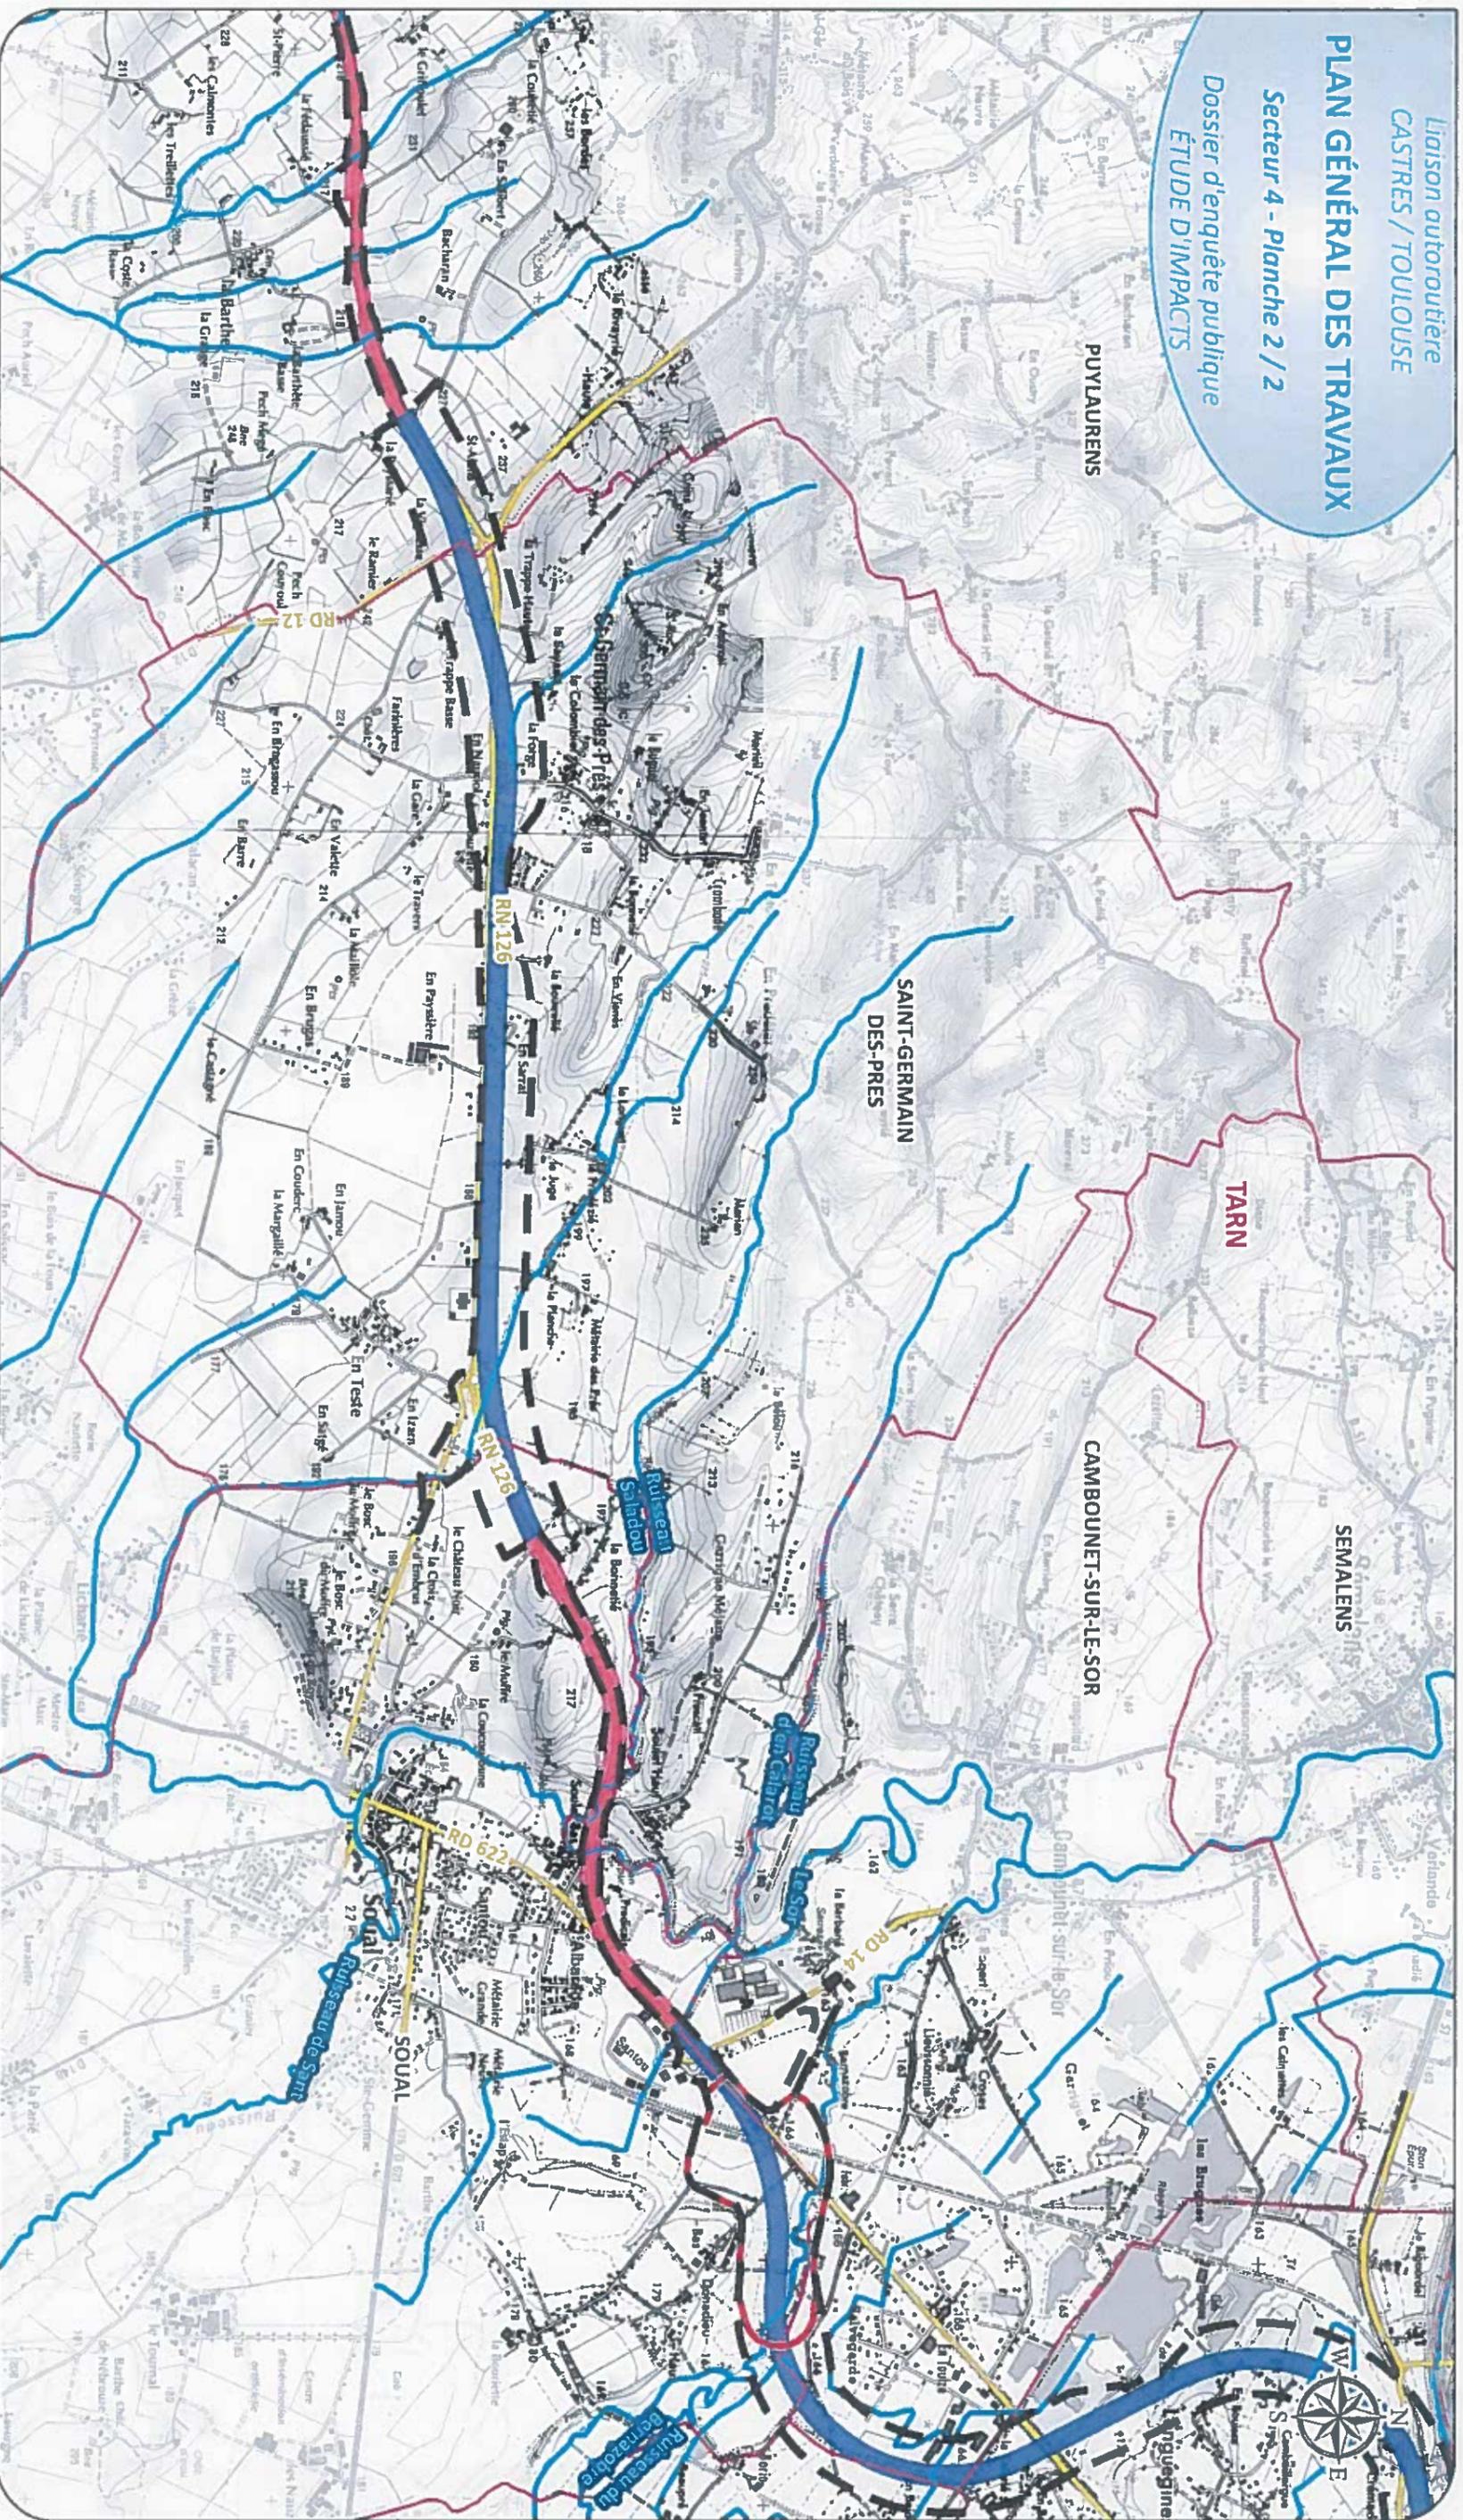

LÉGENDE

- C1** Bande DUP
- limite départementale
 - limite communale

Réseau routier principal

- Autoroute
- Route nationale et départementale

Réseau hydrographique

- Cours d'eau

PROJET PROPOSÉ

- Projet de liaison autoroutière à titre indicatif
- Projet de barreau de Puy-laurens à titre indicatif
- Section existante futur itinéraire à caractère autoroutier
- Zone d'échange



egisenvironnement

Mai 2016

Échelle : 1/ 25000



Source : IGN - SCAN 25



PREFET
DE LA RÉGION
OCCITANIE


Pièce D : Plan général des travaux

Page laissée blanche

PLAN GÉNÉRAL DES TRAVAUX

Secteur 5

Dossier d'enquête publique
ÉTUDE D'IMPACTS

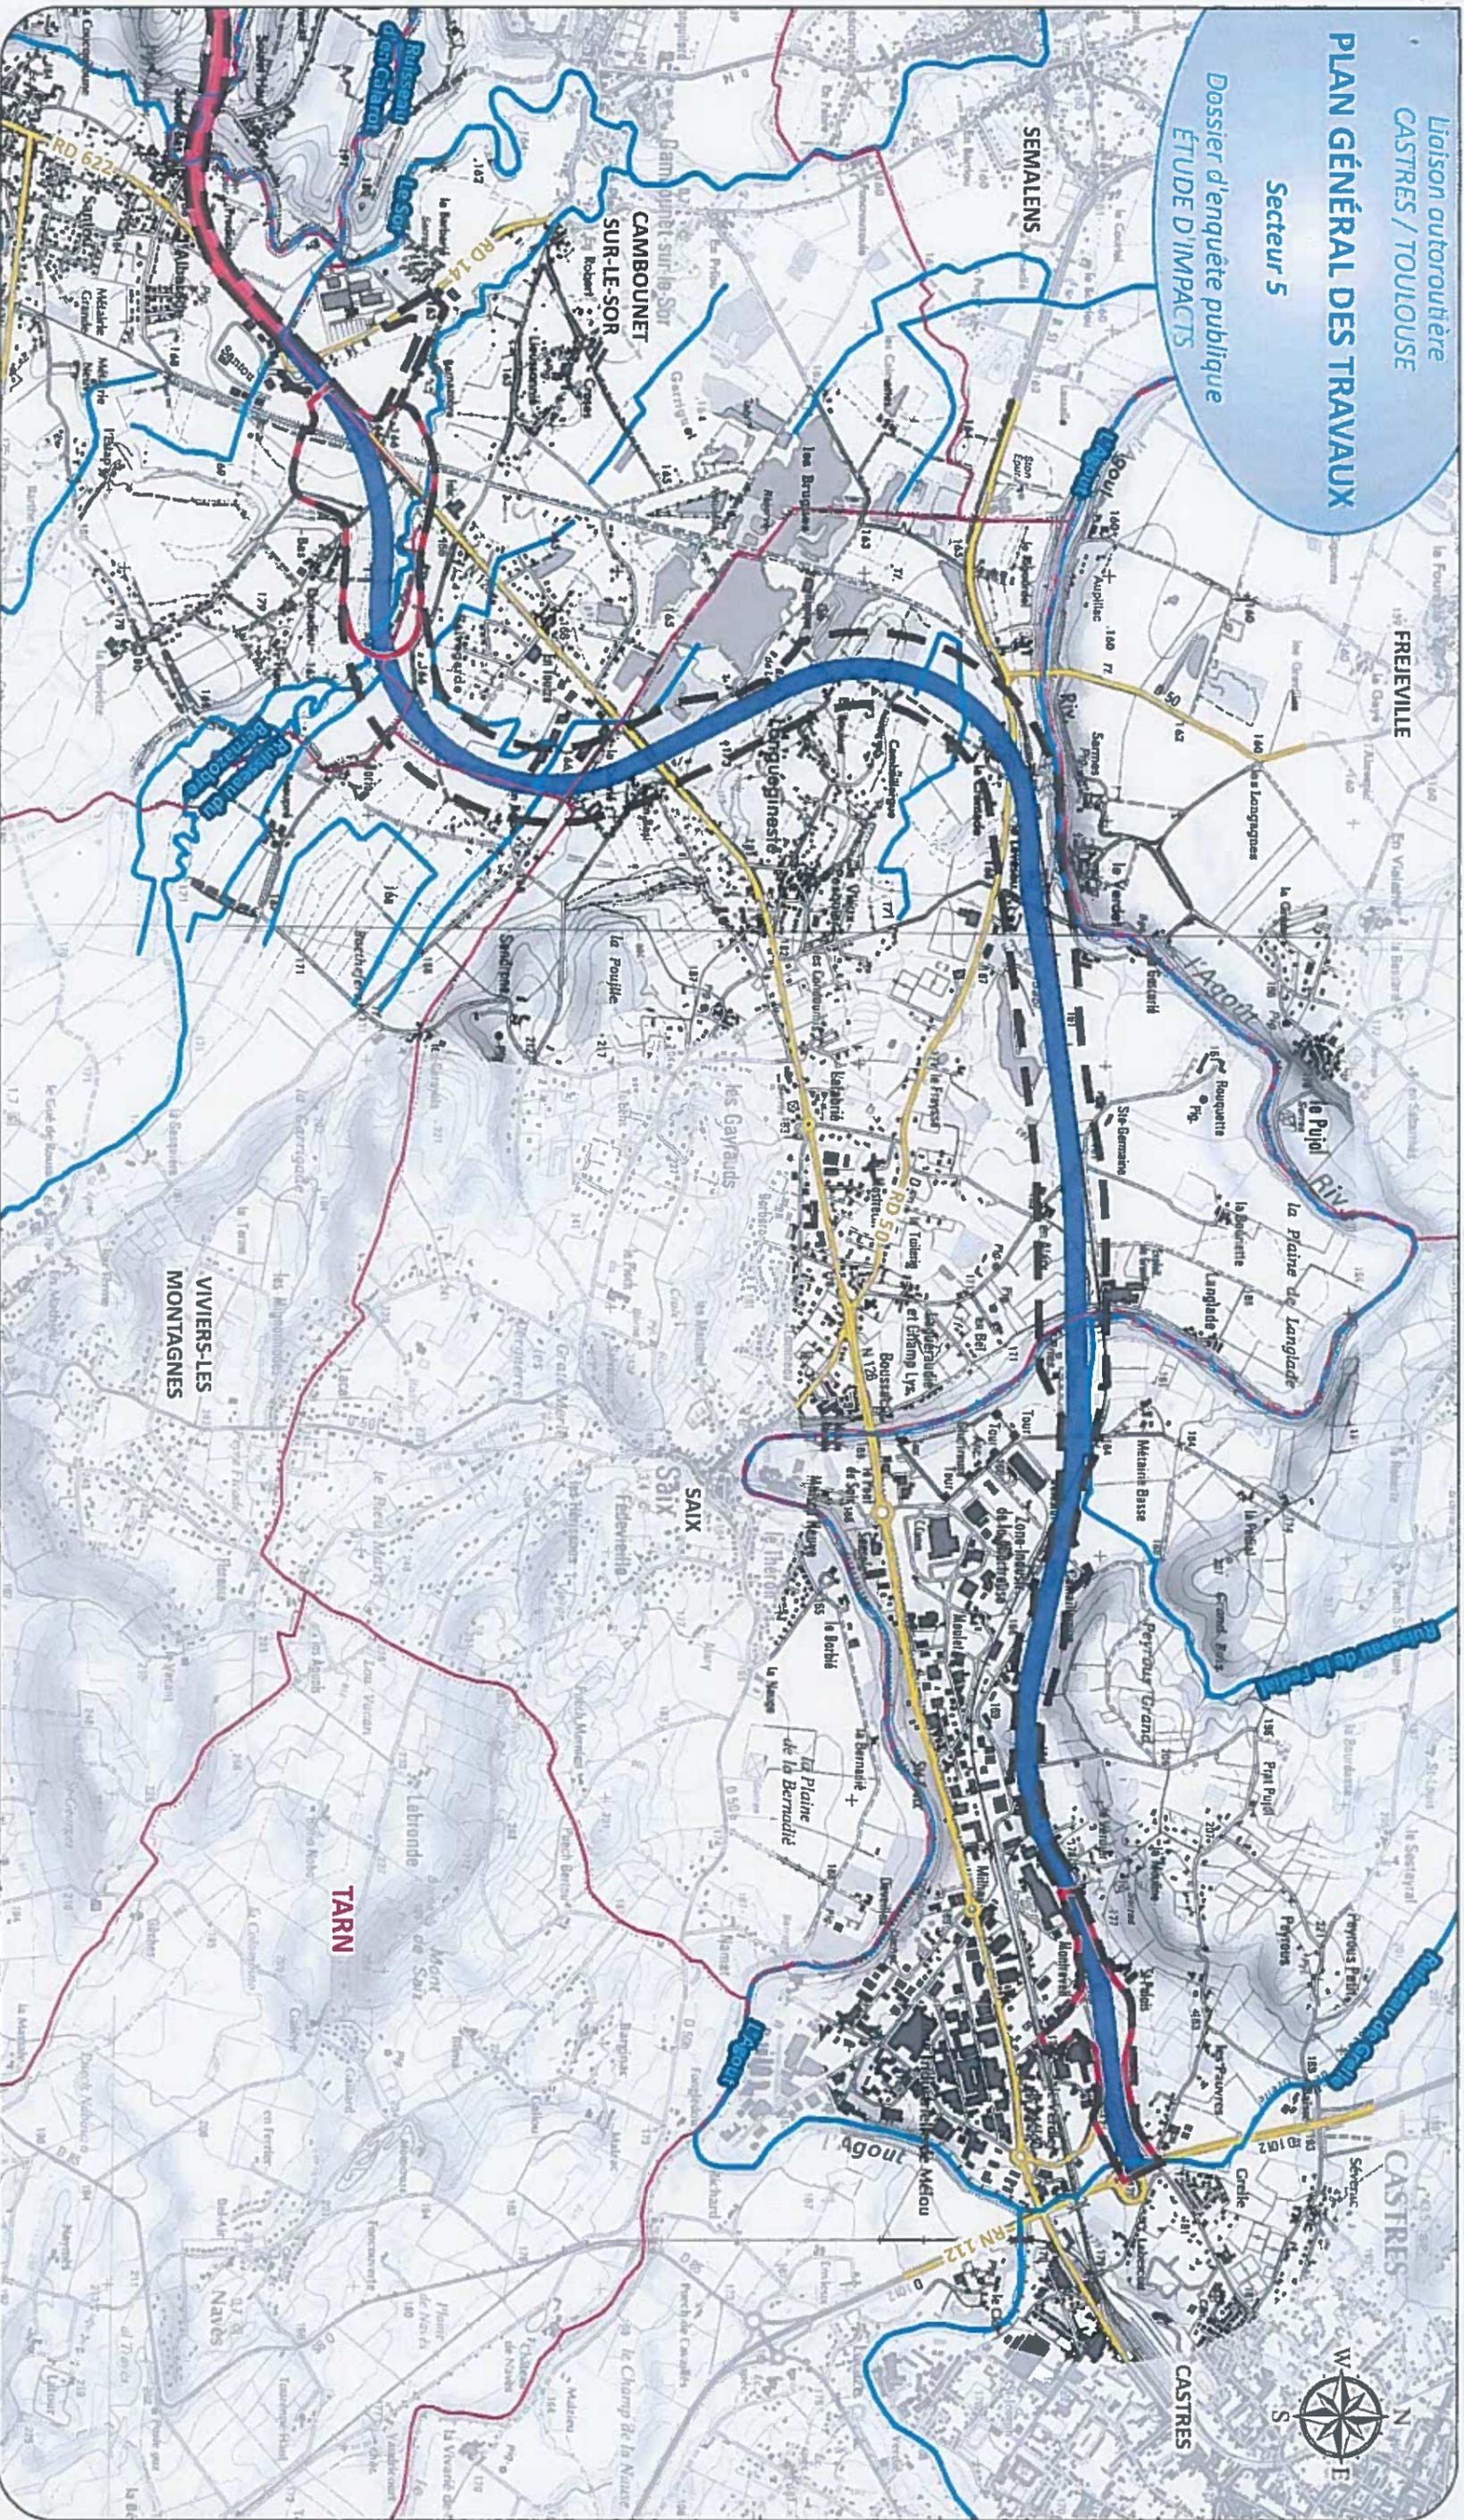

LÉGENDE

- C1** Bande DUP
- Limite départementale
- Limite communale
- Réseau routier principal
- Autoroute
- Route nationale et départementale
- Réseau hydrographique
- Cours d'eau

PROJET PROPOSÉ

- Projet de liaison autoroutière à titre indicatif
- Section existante futur autoroutier
- Zone de décharge
- Projet de barrage de puylaurens à titre indicatif



Mai 2016

Échelle : 1/ 25000



Source : © IGN - SCAN 25



PREFET
DE LA RÉGION
OCCITANIE

Pièce D : Plan général des travaux

Page laissée blanche