

CENTRE HISTORIQUE

ANTIGONE

GARE

Parcelle ENGIE
17 rue du Pont de Lattes
16 548 m²

Rue de Barcelone

Boulevard de Strasbourg

Cimetière

Opéra

Le Polygone

Allée du Nouveau Monde

Avenue du Pont Juvenal

Quai Mathieu Laurens

Avenue Albert Dubout

Rue Frédéric Bazille

Boulevard Rabelais

Rue du Grand Saint Jean

Boulevard du Jeu de Paume

Quai de Sauvage

Rue du pont de Lattes

8.2.2

8.2.1

8.1.2

8.1.2



0 100 300 500m

PROJET
AUVENTS SOLAIRES
INSTALLATION DE AUVENTS SOLAIRES
17, rue du Pont de Lattes
34078 Montpellier

Maitre d'Ouvrage
ENGIE
17 rue du Pont de Lattes
34078 Montpellier

Maitre d'Oeuvre
IDESUN
Bto Minerve
40 av Gardians
34 160 Castries

Architecte
fair scop d'architecture
22 rue des Tallandiers - 75011 Paris
T: 01 72 60 80 49
E: fabrique@fairarchi
Bureau de contrôle



phase:
PC

Demande de permis de construire

titre:
Plan de situation

revision	date	description

phase:	PC	n°: PC1
date:	Mars 2017	
éch:	1/5000	

CES PLANS SONT A TITRE INDICATIF ET NE CONSTITUENT PAS DES PLANS D'EXECUTION
LES COTES ET MISES EN OEUVRE EXISTANTS SONT A VERIFIER PAR LES ENTREPRISES.

Département :
HERAULT

Commune :
MONTPELLIER

Section : HL
Feuille : 000 HL 01

Échelle d'origine : 1/1000
Échelle d'édition : 1/1000

Date d'édition : 28/02/2017
(fuseau horaire de Paris)

Coordonnées en projection : RGF93CC43
©2016 Ministère de l'Économie et des Finances


DIRECTION GÉNÉRALE DES FINANCES PUBLIQUES

EXTRAIT DU PLAN CADASTRAL

Le plan visualisé sur cet extrait est géré par le centre des impôts foncier suivant :
MONTPELLIER
Centre administratif CHAPTAL 34953
34953 MONTPELLIER Cedex 02
tél. -fax

Cet extrait de plan vous est délivré par :

cadastre.gouv.fr

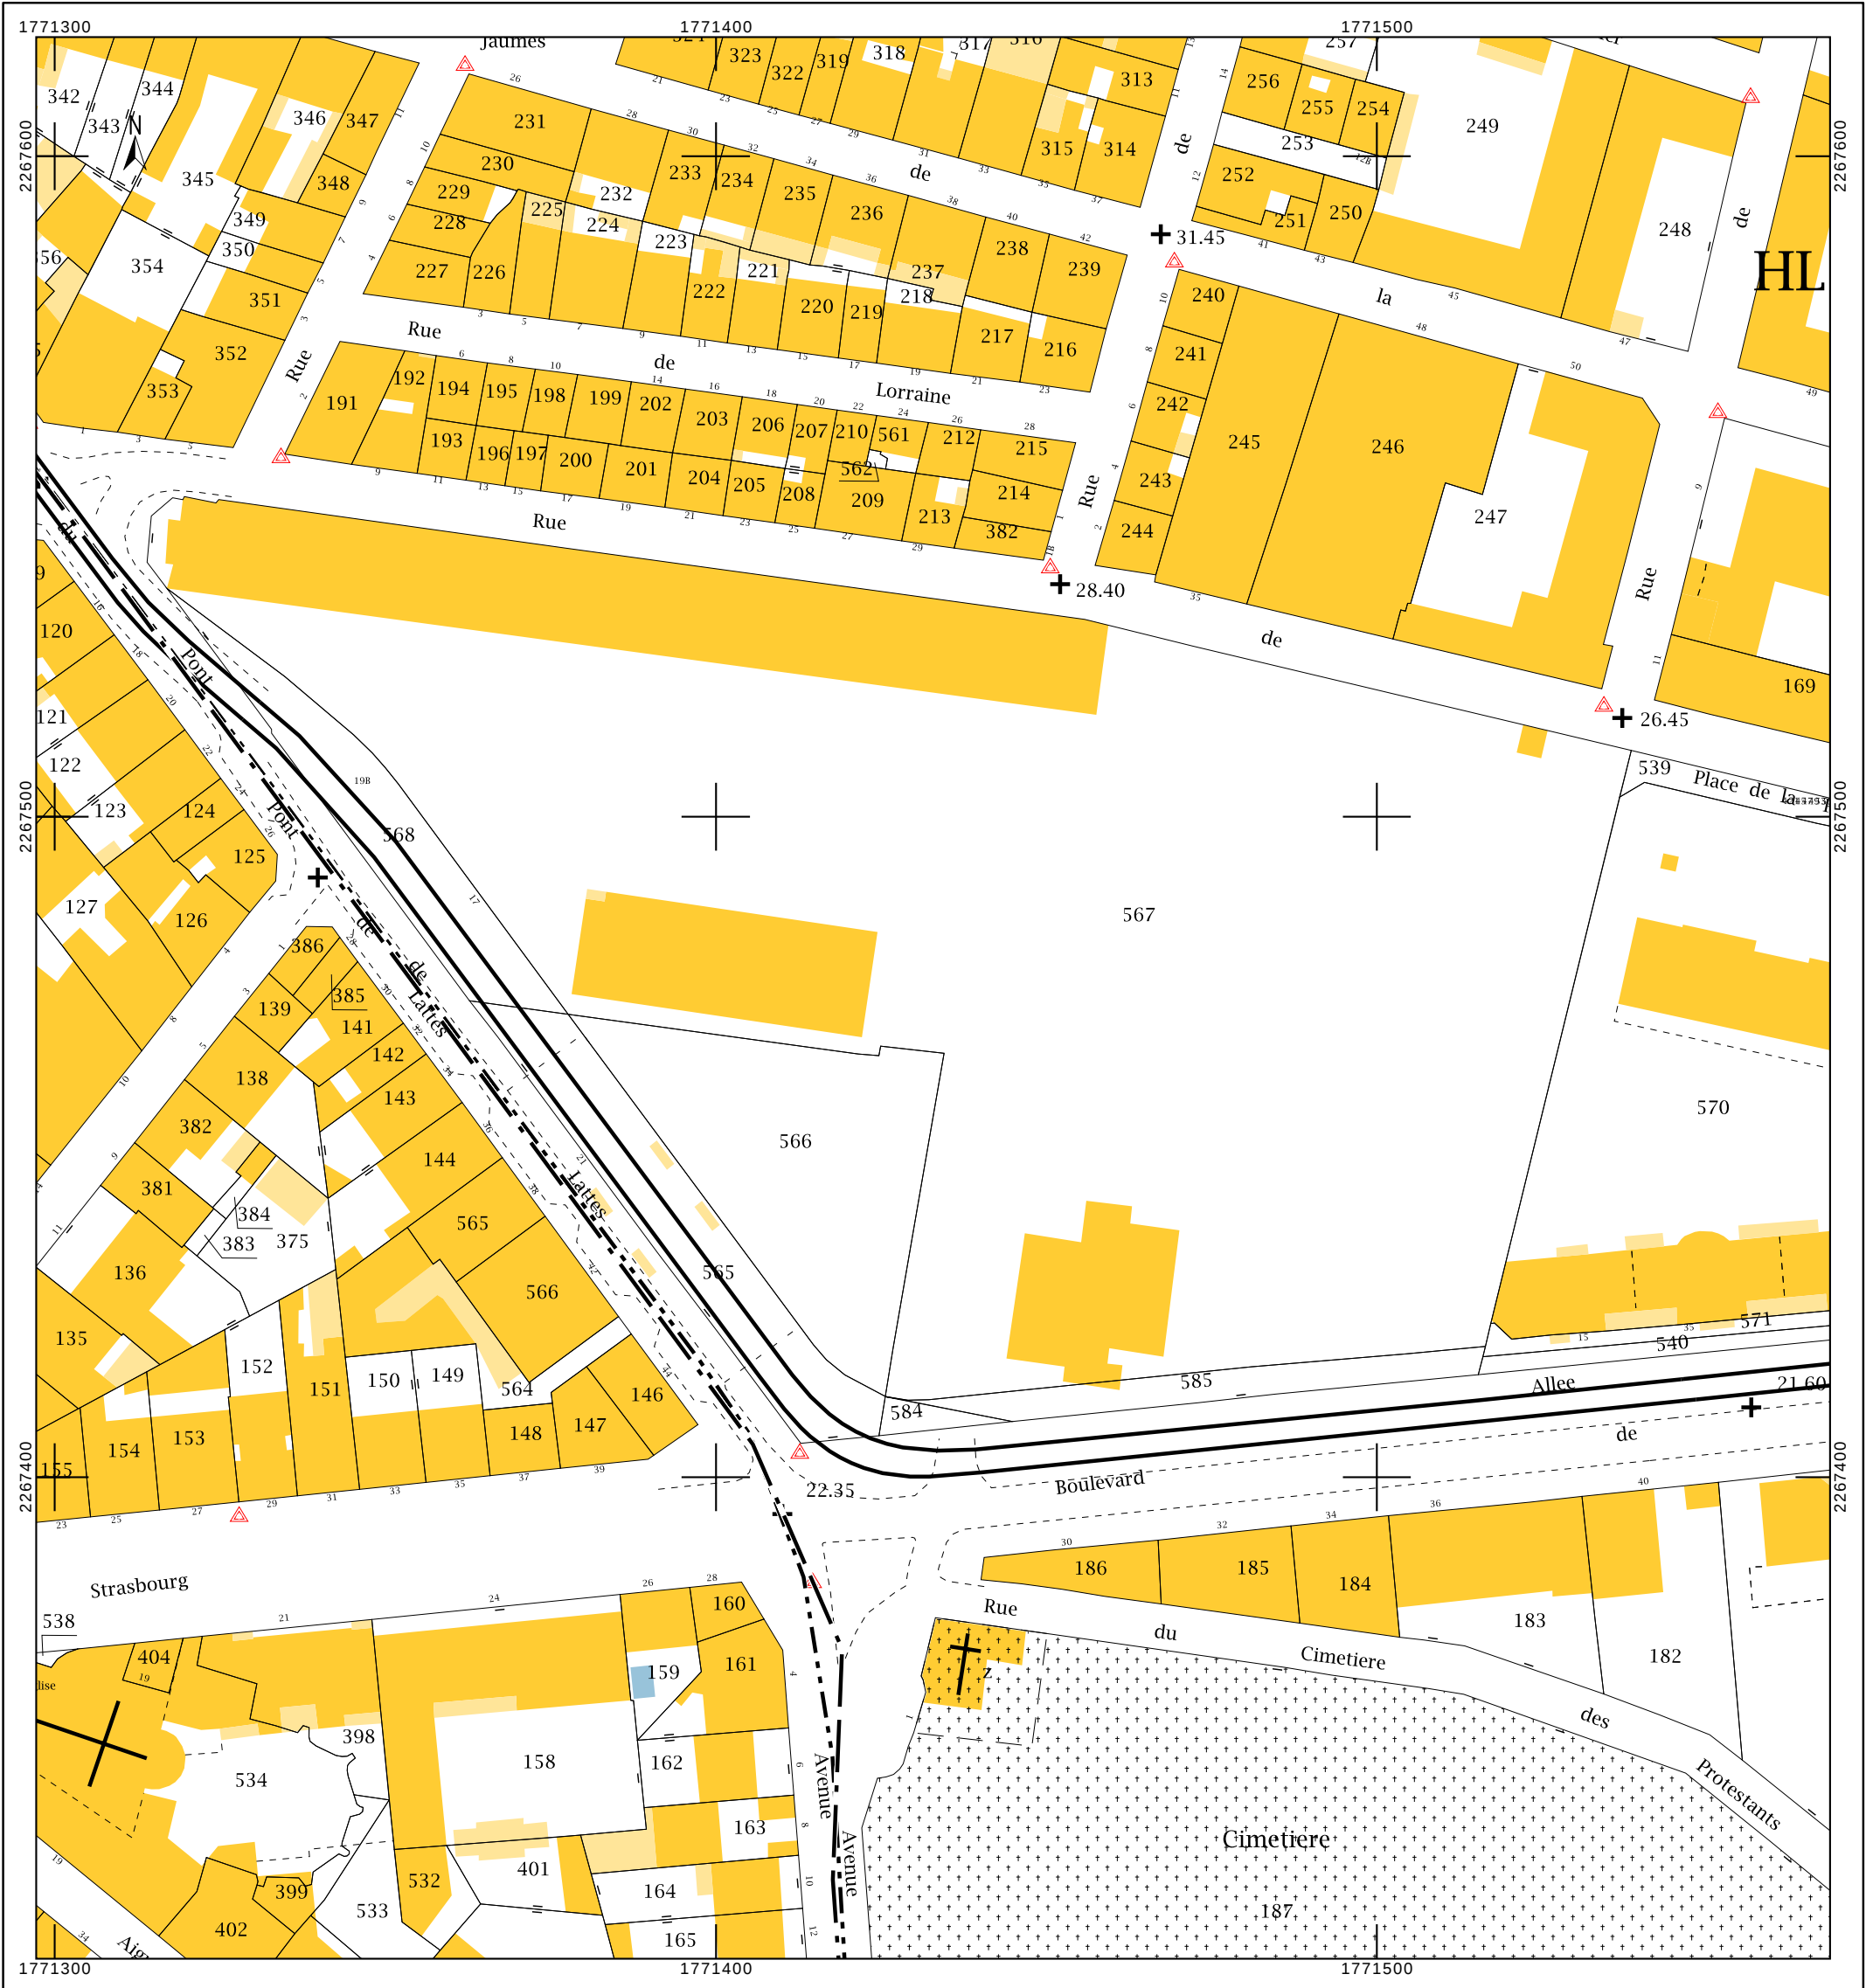


Arbre existant

arbre à planter

Arbuste abattu

[illegible]

CES PLANS SONT A TITRE INDICATIF ET NE CONSTITUENT PAS DES PLANS D'EXECUTION
LES COTES ET MISES EN OEUVRE EXISTANTS SONT A VERIFIER PAR LES ENTREPRISES.

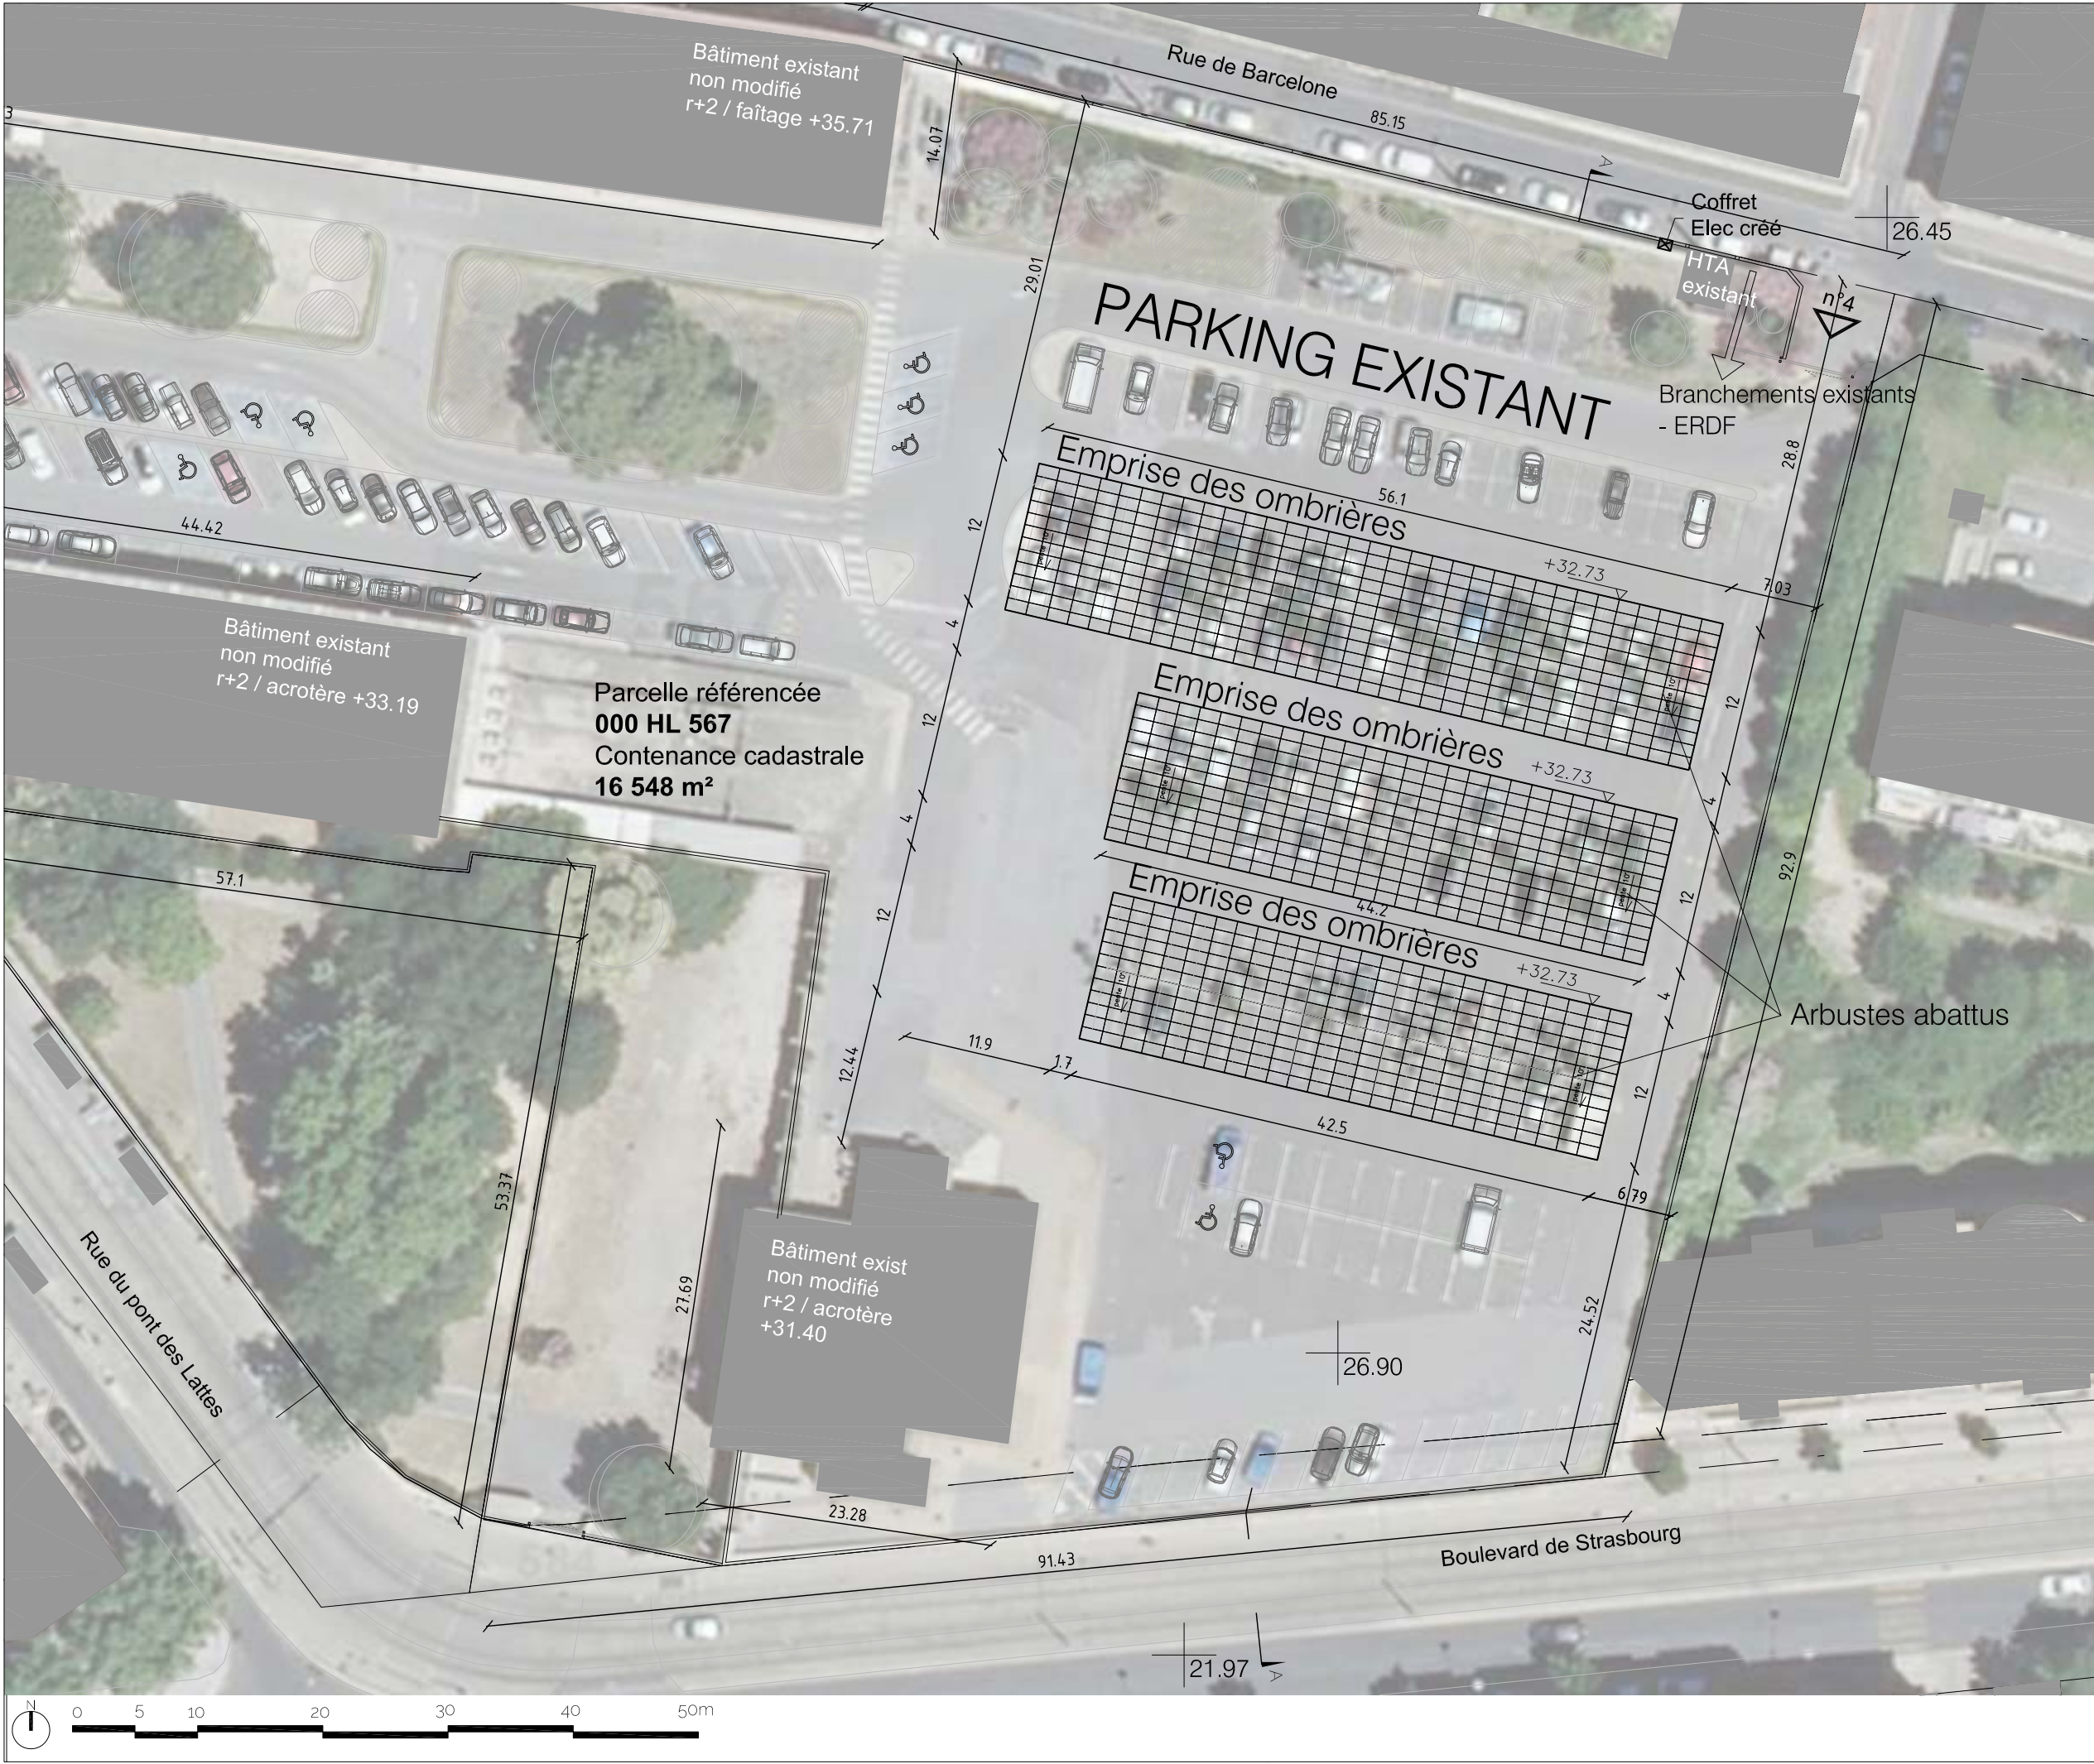

PROJET
AUVENTS SOLAIRES
INSTALLATION DE AUVENTS SOLAIRES
17, rue du Pont de Lattes
34078 Montpellier


Maitre d'Ouvrage
ENGIE
17 rue du Pont de Lattes
34078 Montpellier

Maitre d'Oeuvre
IDESUN
Bto Minerve
40 av Gardians
34 160 Castries

Architecte
fair scop d'architecture
22 rue des Tallandiers - 75011 Paris
T: 01 72 60 80 48
E: fabrique@fairarchi
Bureau de contrôle



Légende

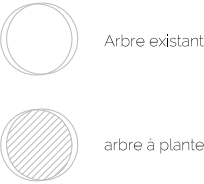

phase:
PC

Demande de permis de construire

titre:
Plan de masse zoom sur ombrières

revision	date	description


phase:	PC	n': PC2.2
date:	Mars 2017	
éch:	1/500	

CES PLANS SONT A TITRE INDICATIF ET NE CONSTITUENT PAS DES PLANS D'EXECUTION
LES COTES ET MISES EN OEUVRE EXISTANTS SONT A VERIFIER PAR LES ENTREPRISES.

Maitre d'Ouvrage
ENGIE
17 rue du Pont de Lattes
34078 Montpellier

Maitre d'Oeuvre
IDESUN
B10 Minerve
40 av Gardians
34 160 Castries


Architecte
fair scop d'architecture
22 rue des Tallandiers - 75011 Paris
T : 01 72 60 80 48
E: fabrique@fairarchi
Bureau de contrôle

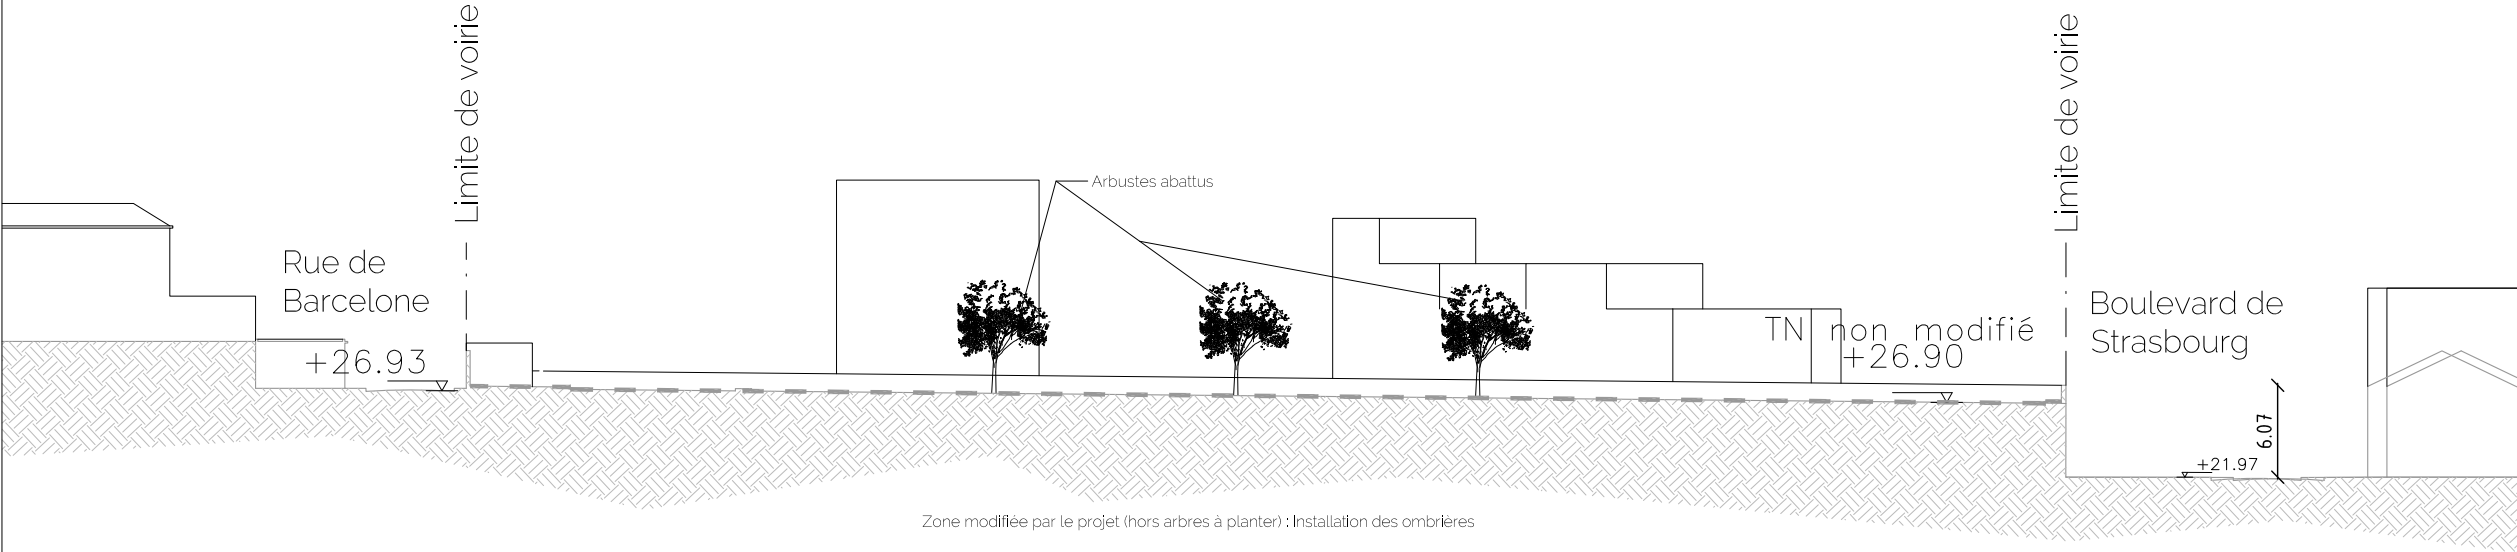

PC3.2 COUPE SUR LE TERRAIN / EXISTANT

phase:
PC
Demande de permis de construire

titre:
COUPES AA DU TERRAIN

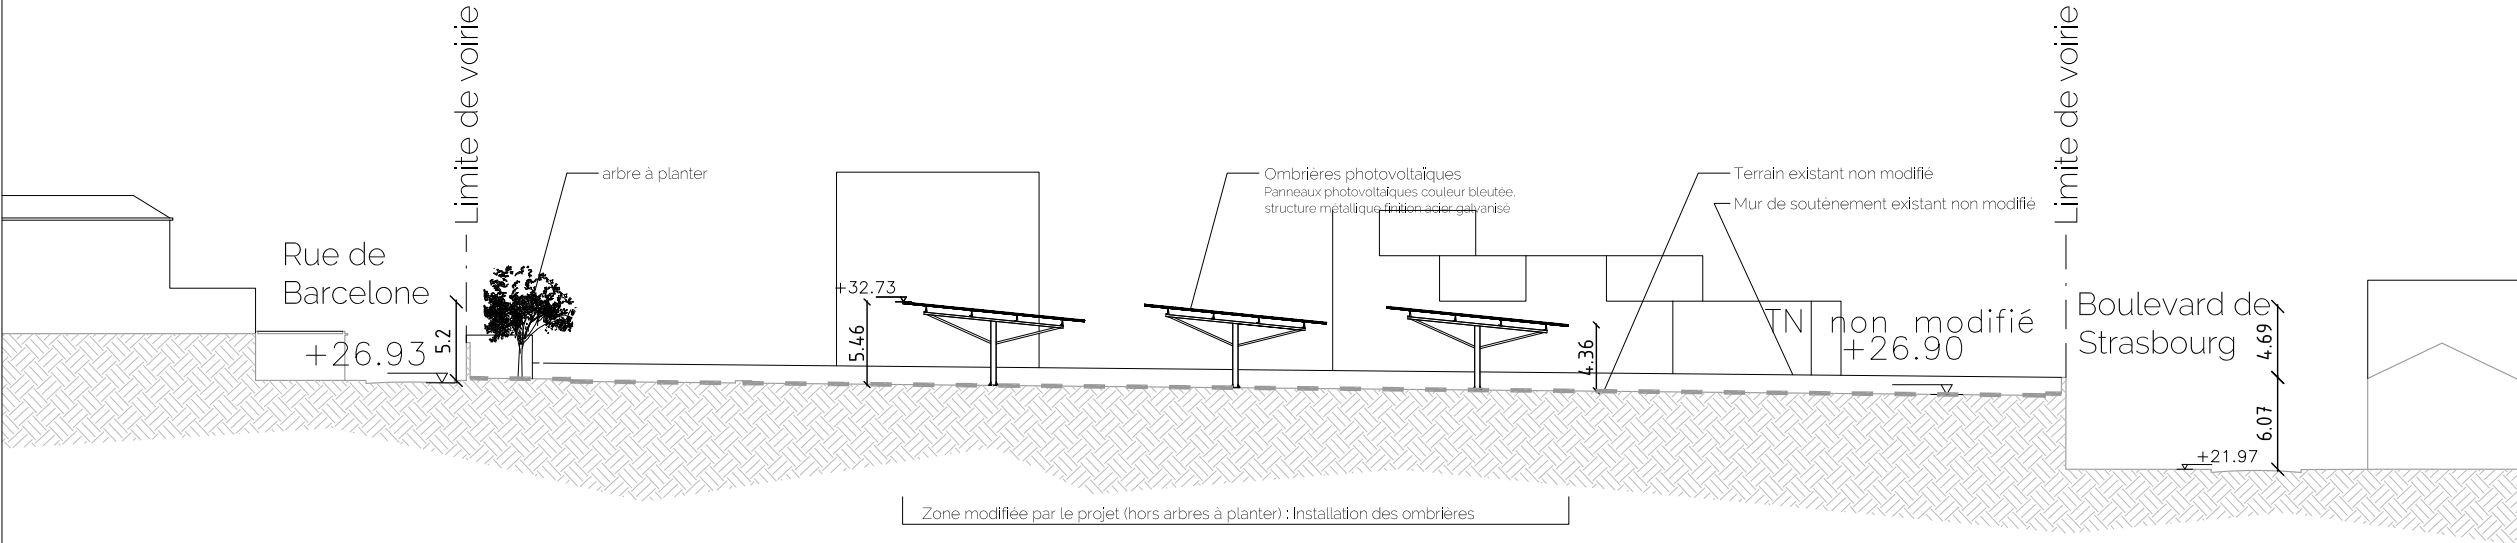


PC3.2 COUPE SUR LE TERRAIN / PROJET



phase:	PC	n°:
date:	Mars 2017	
éch:	1/500	PC3

CES PLANS SONT A TITRE INDICATIF ET NE CONSTITUENT PAS DES PLANS D'EXECUTION
LES COTES ET MISES EN OEUVRE EXISTANTS SONT A VERIFIER PAR LES ENTREPRISES.

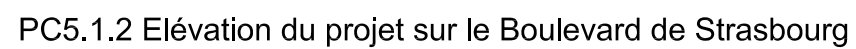



titre: Elévations est et ouest du projet

[illegible]

phase:	PC	n°:
date:	Mars 2017	
éch:	1/250	

PC5.2

CES PLANS SONT A TITRE INDICATIF ET NE CONSTITUENT PAS DES PLANS D'EXECUTION
LES COTES ET MISES EN OEUVRE EXISTANTS SONT A VERIFIER PAR LES ENTREPRISES.



CES PLANS SONT A TITRE INDICATIF ET NE CONSTITUENT PAS DES PLANS D'EXECUTION
LES COTES ET MISES EN OEUVRE EXISTANTS SONT A VERIFIER PAR LES ENTREPRISES.



PC6.1.1 Insertion du projet depuis la rue de Barcelone : excepté depuis l'entrée du site, seuls les arbres et le coffret sont visibles depuis la rue



PC6.1.2 Insertion du projet depuis la rue de Tarragone, vue proche : les ombrières apparaissent au niveau de l'entrée du site

PROJET
AUVENTS SOLAIRES
INSTALLATION DE AUVENTS SOLAIRES
17, rue du Pont de Lattes
34078 Montpellier

Maitre d'Ouvrage
ENGIE
17 rue du Pont de Lattes
34078 Montpellier

Maitre d'Oeuvre
IDESUN
B10 Minerve
40 av Gardians
34 160 Castries

Architecte
fair scop d'architecture
22 rue des Taillanders - 75011 Paris
T : 01 72 60 80 48
E: fabrique@fair.archi

Bureau de contrôle

fair fabrique
d'architectures
innovantes et
responsables

coop d'architecture à capital variable
22 rue des Landeliers | Paris 11^e arr.
☎ fabrique@fair.archi
www.fair.archi

res paris siret : 814 742 771 00011
i.v.a. fr 15 814 742 771
n°ordre des architectes : 33771

phase:
PC

Demande de permis de construire

titre:
Insertion du projet dans
son environnement

[illegible]

phase:	PC	n°:
date:	Mars 2017	
éch:	-	

PC6.1

CES PLANS SONT A TITRE INDICATIF ET NE CONSTITUENT PAS DES PLANS D'EXECUTION
LES COTES ET MISES EN OEUVRE EXISTANTS SONT A VERIFIER PAR LES ENTREPRISES.



PC6.2.1 Le projet ne modifie pas le paysage du Boulevard de Strasbourg



PC6.2.2 Insertion du projet depuis la rue de Tarragone, vue lointaine : on aperçoit les ombrières par l'ouverture de l'entrée du site

PROJET
AUVENTS SOLAIRES
INSTALLATION DE AUVENTS SOLAIRES
17, rue du Pont de Lattes
34078 Montpellier

Maitre d'Ouvrage
ENGIE
17 rue du Pont de Lattes
34078 Montpellier

Maitre d'Oeuvre
IDESUN
B10 Minerve
40 av Gardians
34 160 Castries

Architecte
fair scop d'architecture
22 rue des Tallandiers - 75011 Paris
T : 01 72 60 80 48
E: fabrique@fairarchi

Bureau de contrôle



phase:
PC

Demande de permis de construire

titre:
Insertion du projet dans
son environnement

revision	date	description

phase: PC	n':
date: Mars 2017	PC6.2
éch: -	

CES PLANS SONT A TITRE INDICATIF ET NE CONSTITUENT PAS DES PLANS D'EXECUTION
LES COTES ET MISES EN OEUVRE EXISTANTS SONT A VERIFIER PAR LES ENTREPRISES.



PC7.1 Photographie de la rue de Barcelone avec le mur de clôture du site à droite



PC7.2 Photographie du site depuis la rue de Tarragone, vue proche face à l'entrée au n°4 de la rue de Barcelone

[illegible]

phase:	PC	n':
date:	Mars 2017	
ech:	-	

PC7



PC8.1.1 Photographie du site depuis le Boulevard de Strasbourg



PC8.1.2 Photographie du site depuis la rue de Tarragone, vue lointaine en face de l'entrée du site au n°4 de la rue de Barcelone

PROJET
AUVENTS SOLAIRES
INSTALLATION DE AUVENTS SOLAIRES
17, rue du Pont de Lattes
34078 Montpellier

Maitre d'Ouvrage
ENGIE
17 rue du Pont de Lattes
34078 Montpellier

Maitre d'Oeuvre
IDESUN
Bto Minerve
40 av Gardians
34 160 Castries

Architecte
fair scop d'architecture
22 rue des Tallandiers - 75011 Paris
T: 01 72 60 80 48
E: fabrique@fairarchi

Bureau de contrôle



phase:
PC

Demande de permis de construire

titre:
Paysage lointain

revision	date	description

phase: PC	n°: PC8.1
date: Mars 2017	
éch: -	

CES PLANS SONT A TITRE INDICATIF ET NE CONSTITUENT PAS DES PLANS D'EXECUTION
LES COTES ET MISES EN ŒUVRE EXISTANTS SONT A VÉRIFIER PAR LES ENTREPRISES.



PC8.2.1 Photographie du site depuis la rue de l'Aire : le projet ne modifie pas le paysage de la rue de l'Aire



PC8.2.2 Photographie du site depuis la rue Louis Figuiier : le projet ne modifie pas le paysage de la rue Louis Figuiier

PROJET
AUVENTS SOLAIRES
INSTALLATION DE AUVENTS SOLAIRES
17, rue du Pont de Lattes
34078 Montpellier

Maitre d'Ouvrage
ENGIE
17 rue du Pont de Lattes
34078 Montpellier

Maitre d'Oeuvre
IDESUN
B10 Minerve
40 av Gardians
34 160 Castries

Architecte
fair scop d'architecture
22 rue des Tallandiers - 75011 Paris
T: 01 72 60 80 45
E: fabrique@fairarchi

Bureau de contrôle



phase:
PC


Demande de permis de construire

titre:
Paysage lointain

revision	date	description

phase: PC	n': PC8.2
date: Mars 2017	
éché: -	

CES PLANS SONT A TITRE INDICATIF ET NE CONSTITUENT PAS DES PLANS D'EXECUTION
LES COTES ET MISES EN ŒUVRE EXISTANTS SONT A VÉRIFIER PAR LES ENTREPRISES.

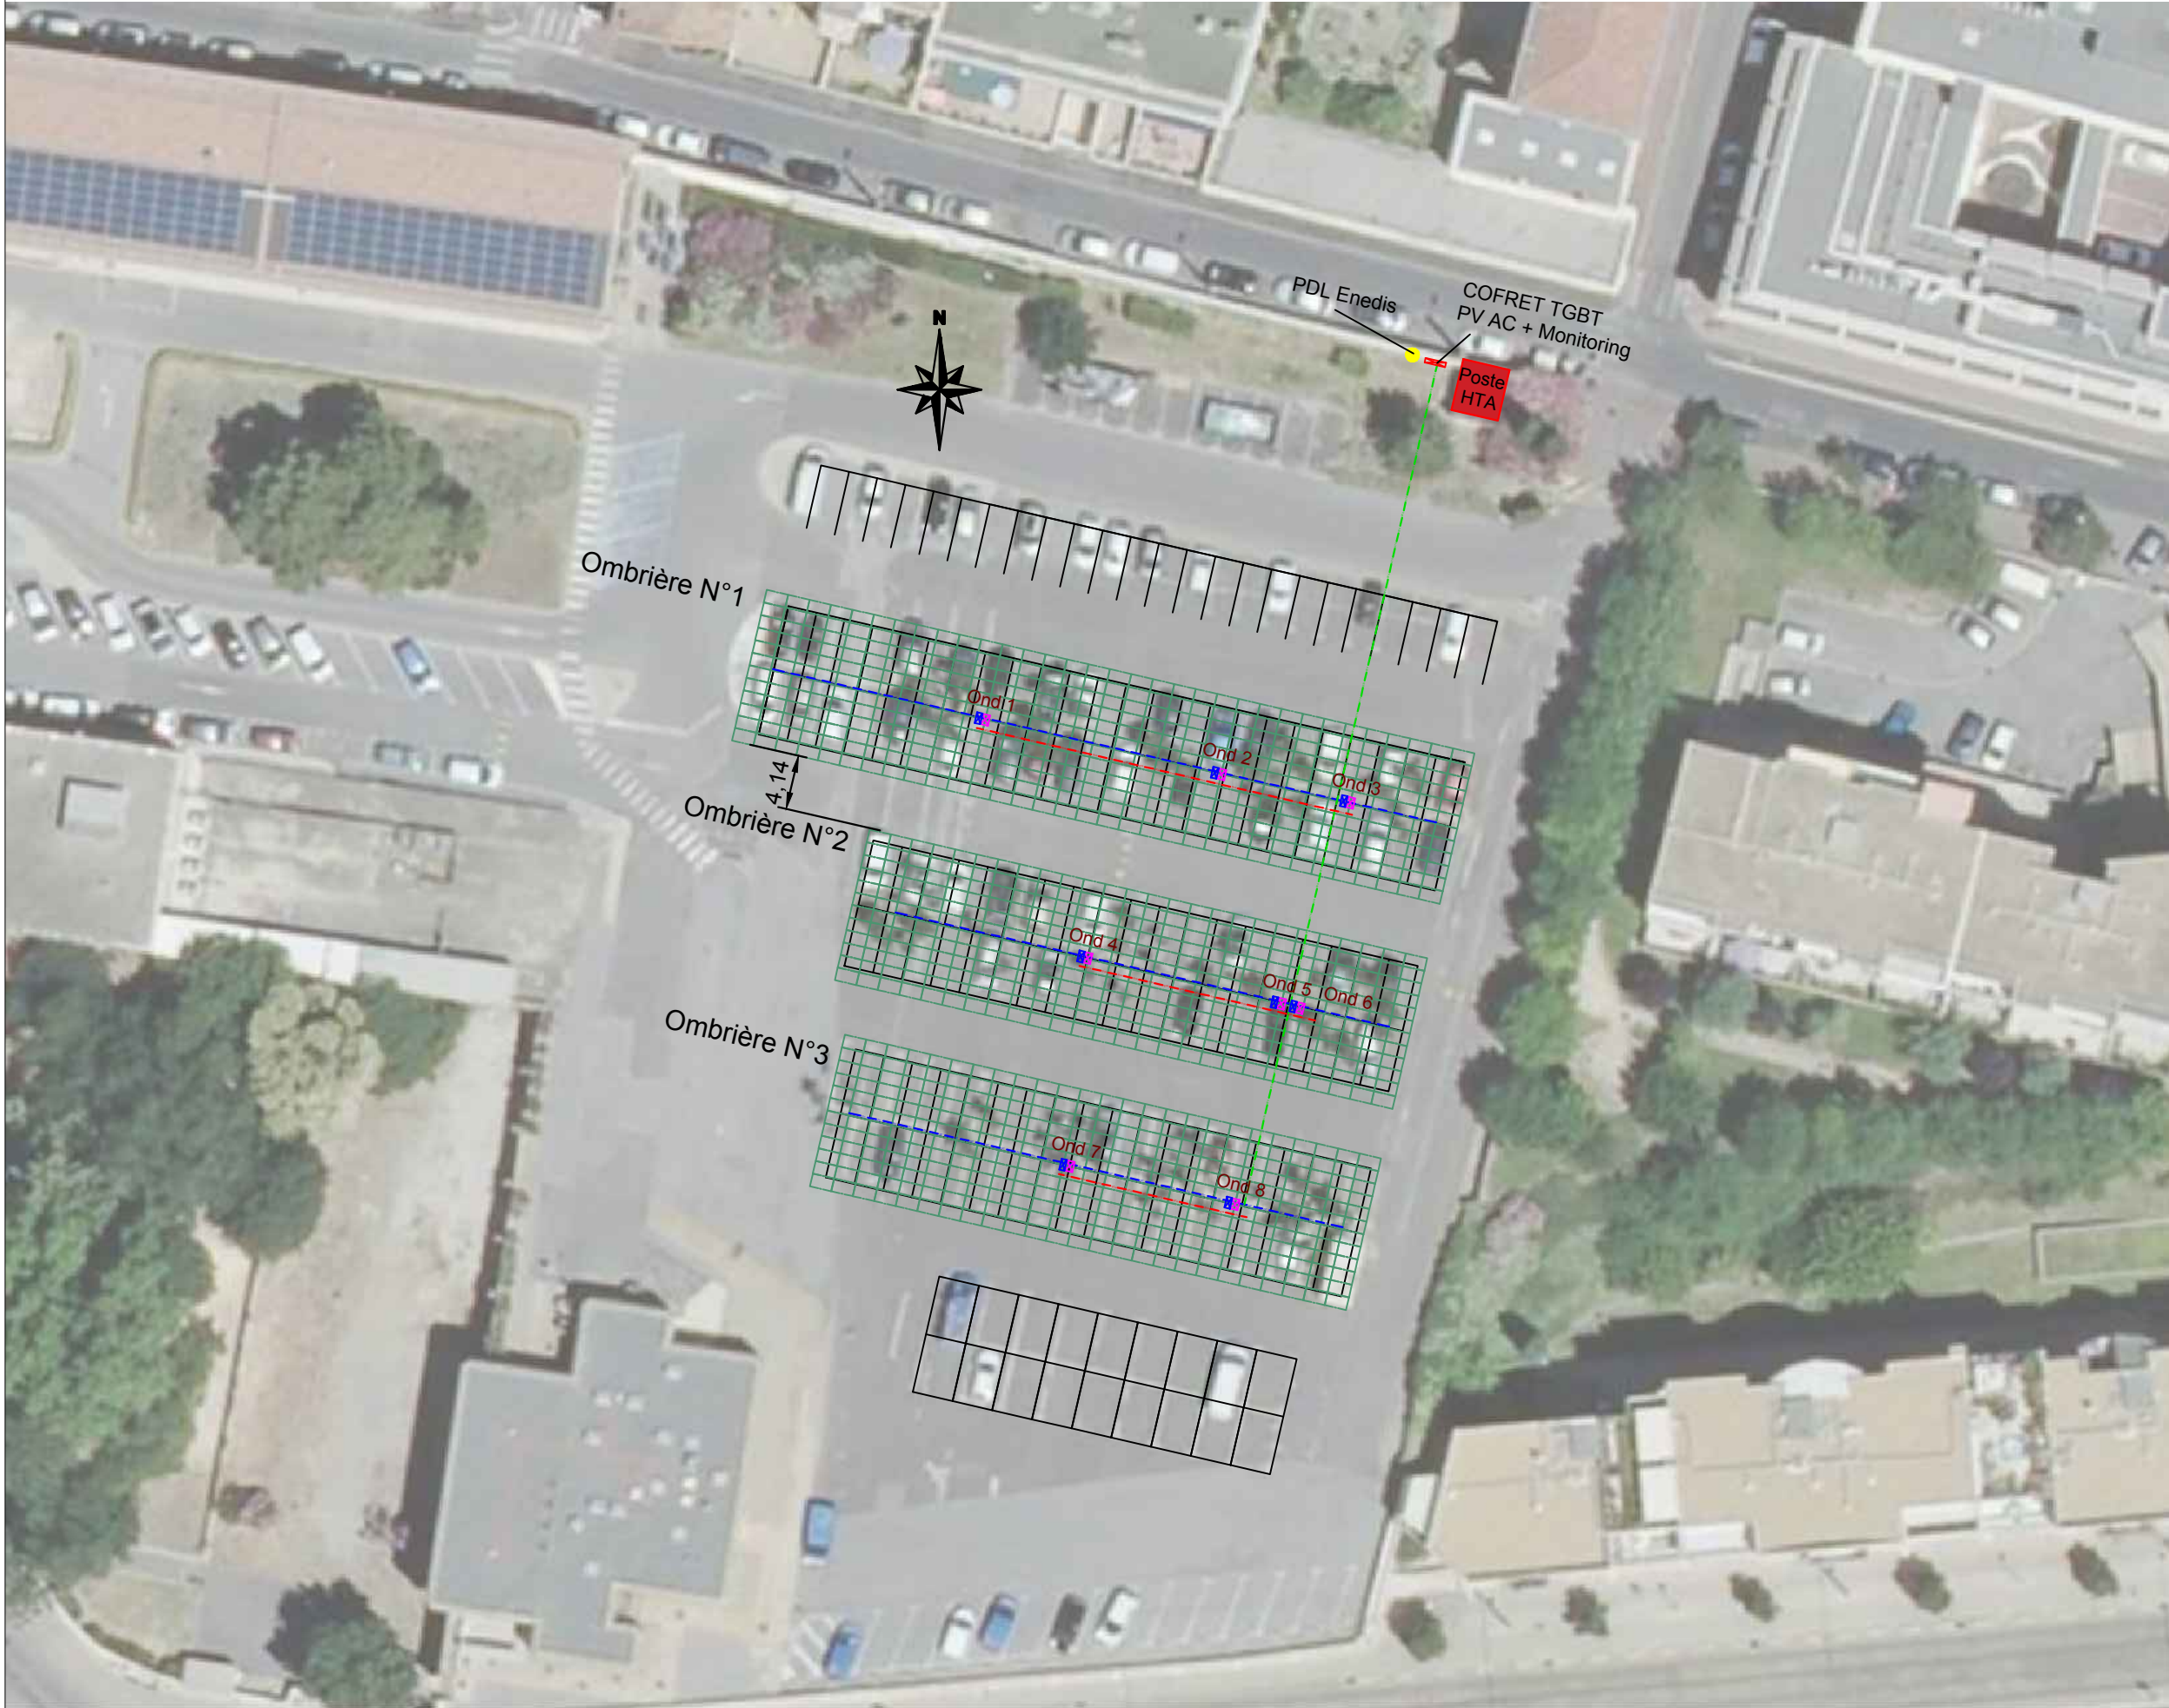

PARKING ENGIE

272.16 kWc

Plan d'implantation des ombrières



ENGIE E&C
Rue du Pont de Lattes
34000 MONTPELLIER
FRANCE



IDESUN
B10 Minerve
40 av Gardians
34 160 Castries
FRANCE

n° du document : AF 16088 - 41 001		Index : A
Echelle : 1:500	Date : 10/1/2017	
Dessiné par : EL	Vérifié par : BR	
Revision		
Index :	Description :	Date :
A	Version d'origine	24/1/17
B		
C		
D		

- PDL ENEDIS
- Coffret DC
- Onduleur
- Coffrets AC / TGBT AC PV + Monitoring
- Cheminement des liaisons BT AC- CDC
- Cheminement des liaisons BT AC- Enterrée
- Cheminement des liaisons DC
- Borne recharge voiture électrique
- 60 Cells - 10°- CONSOLE
- 60 Cells - 10°- SOLAR SIT
- 60 Cells - 10°- OMBRIERE