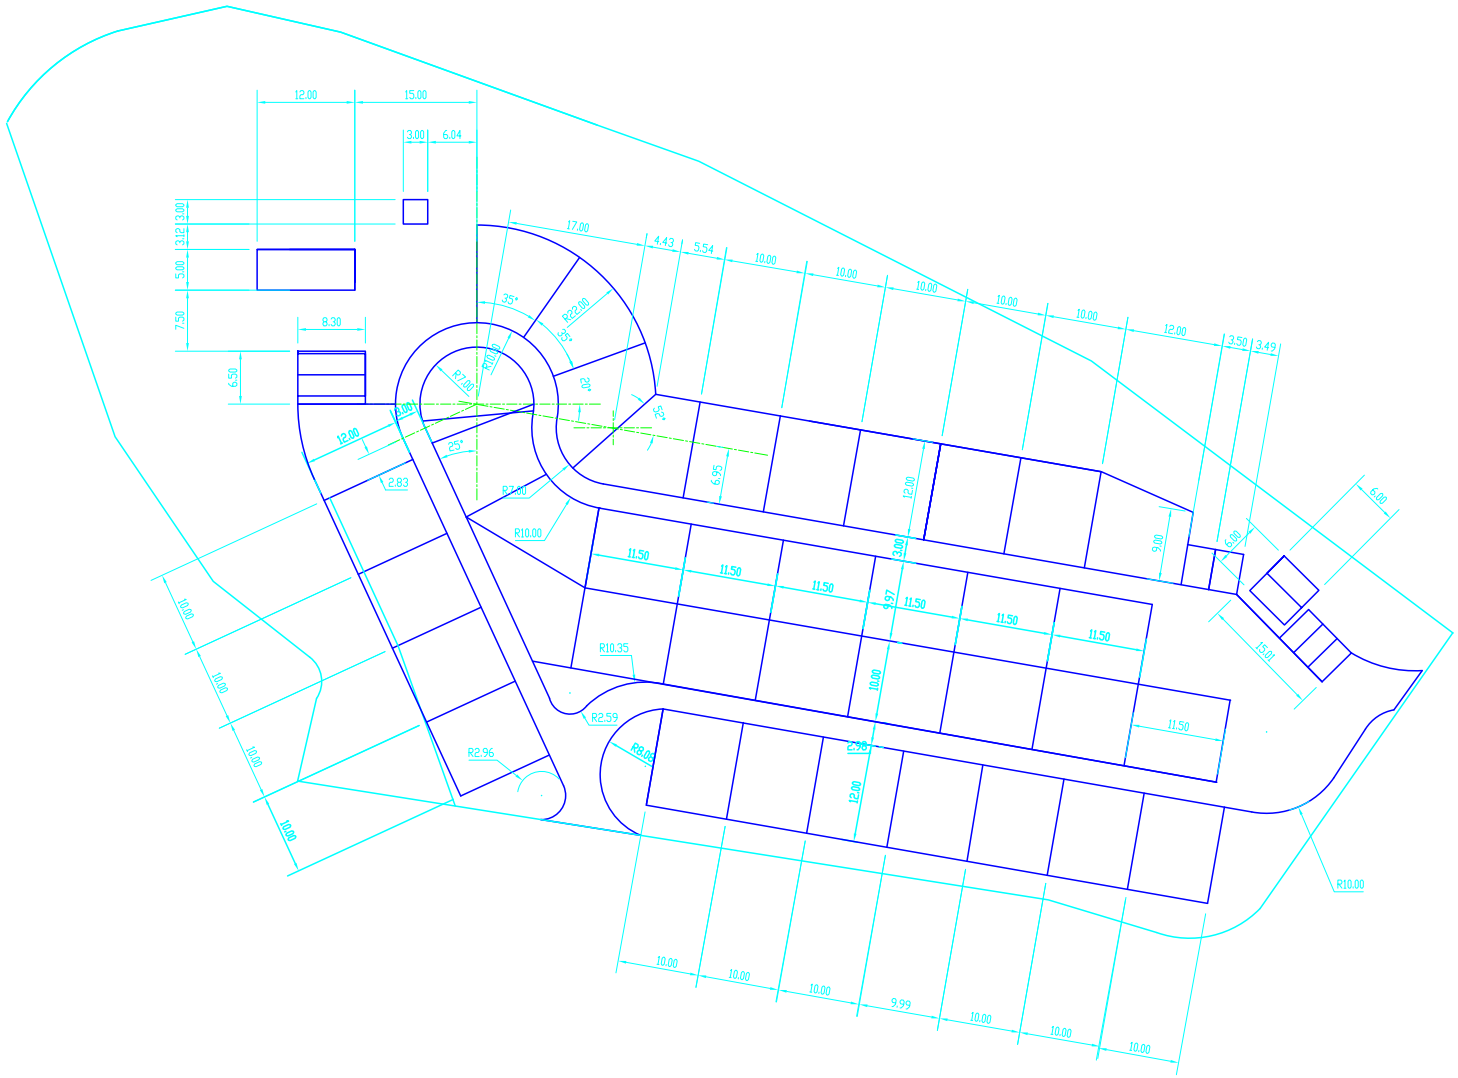

PLAN DE COMPOSITION D'ENSEMBLE DU PROJET

Folio 2/3

PLAN D'IMPLANTATION COTE