




Façade Sud-Est

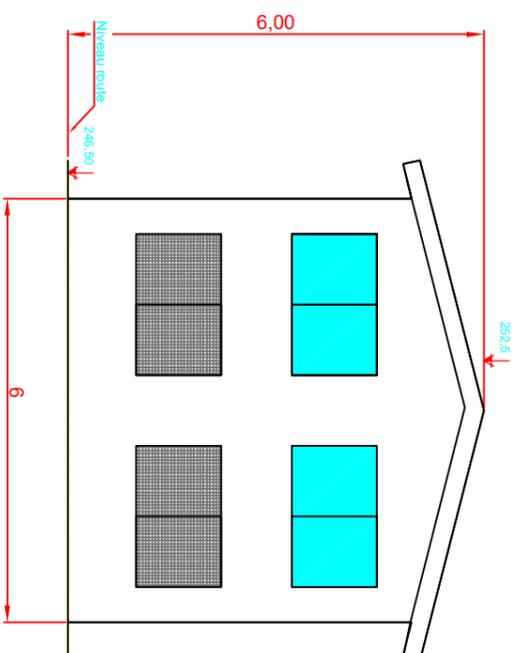

Façade Nord-Ouest

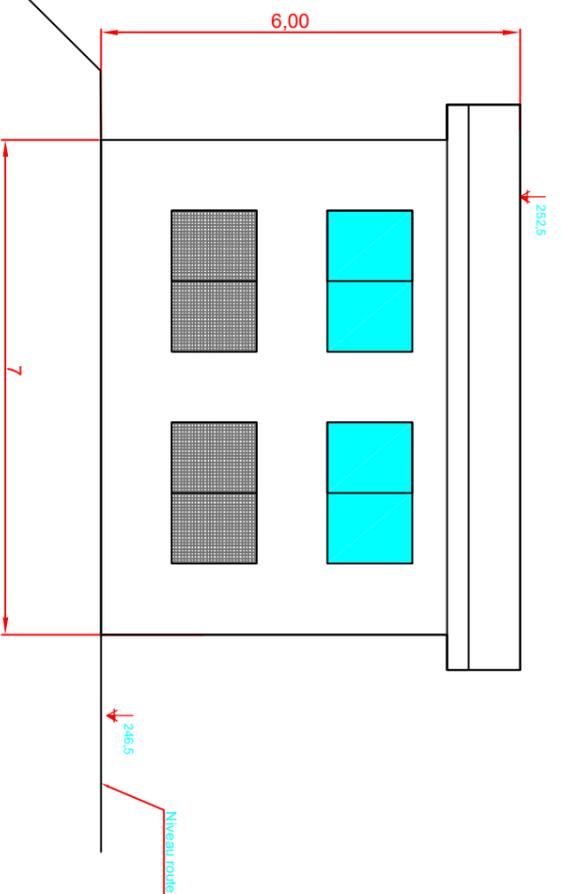

Façade Sud-Ouest

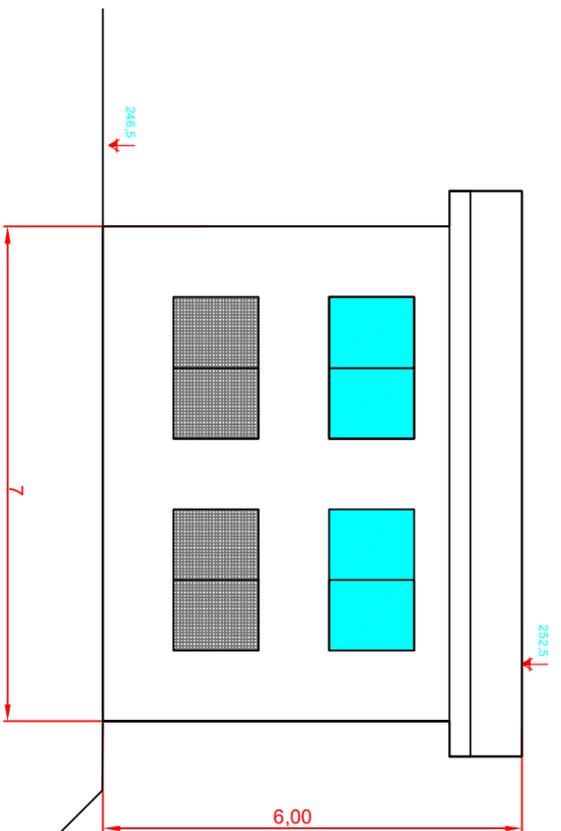

Façade Nord-Est

Centrale Hydroélectrique de la Lentilla		Date : 24 08 2017
Centrale - Façades		Echelle : 1/100
		Avant Projet Plan N°4