Source : CARRE D 'ARCHI

- TERRAIN -	
- Surface du terrain :	9692,00 m²
- Surface d'espaces verts :	1544,00 m²
- Surface de voirie et stationnement :	5530,00 m²
- Nombre de places de parking :	165 Pl.

- BÂTIMENT -	
- Surface de Vente Lidl :	1420,00 m²
- Surface de plancher RDC :	2258,00 m²
- Surface de plancher R+1 :	281,00 m²
- Emprise au sol :	2601.00 m²
- Hauteur d'égout :	5,28 m
- Hauteur de faîtage :	7,78 m

Section AP
Parcelles n° 773 et 774 partielle

LE PROJET PREVOIT LA CONSERVATION DU PARKING EXISTANT AVEC MATS D'ECLAIRAGES, AINSI QUE LA REALISATION DE NOUVELLES PLACES DE 2.70x5.20m AVEC MATS D'ECLAIRAGES.

PLAN DE MASSE PARKING PROJETE

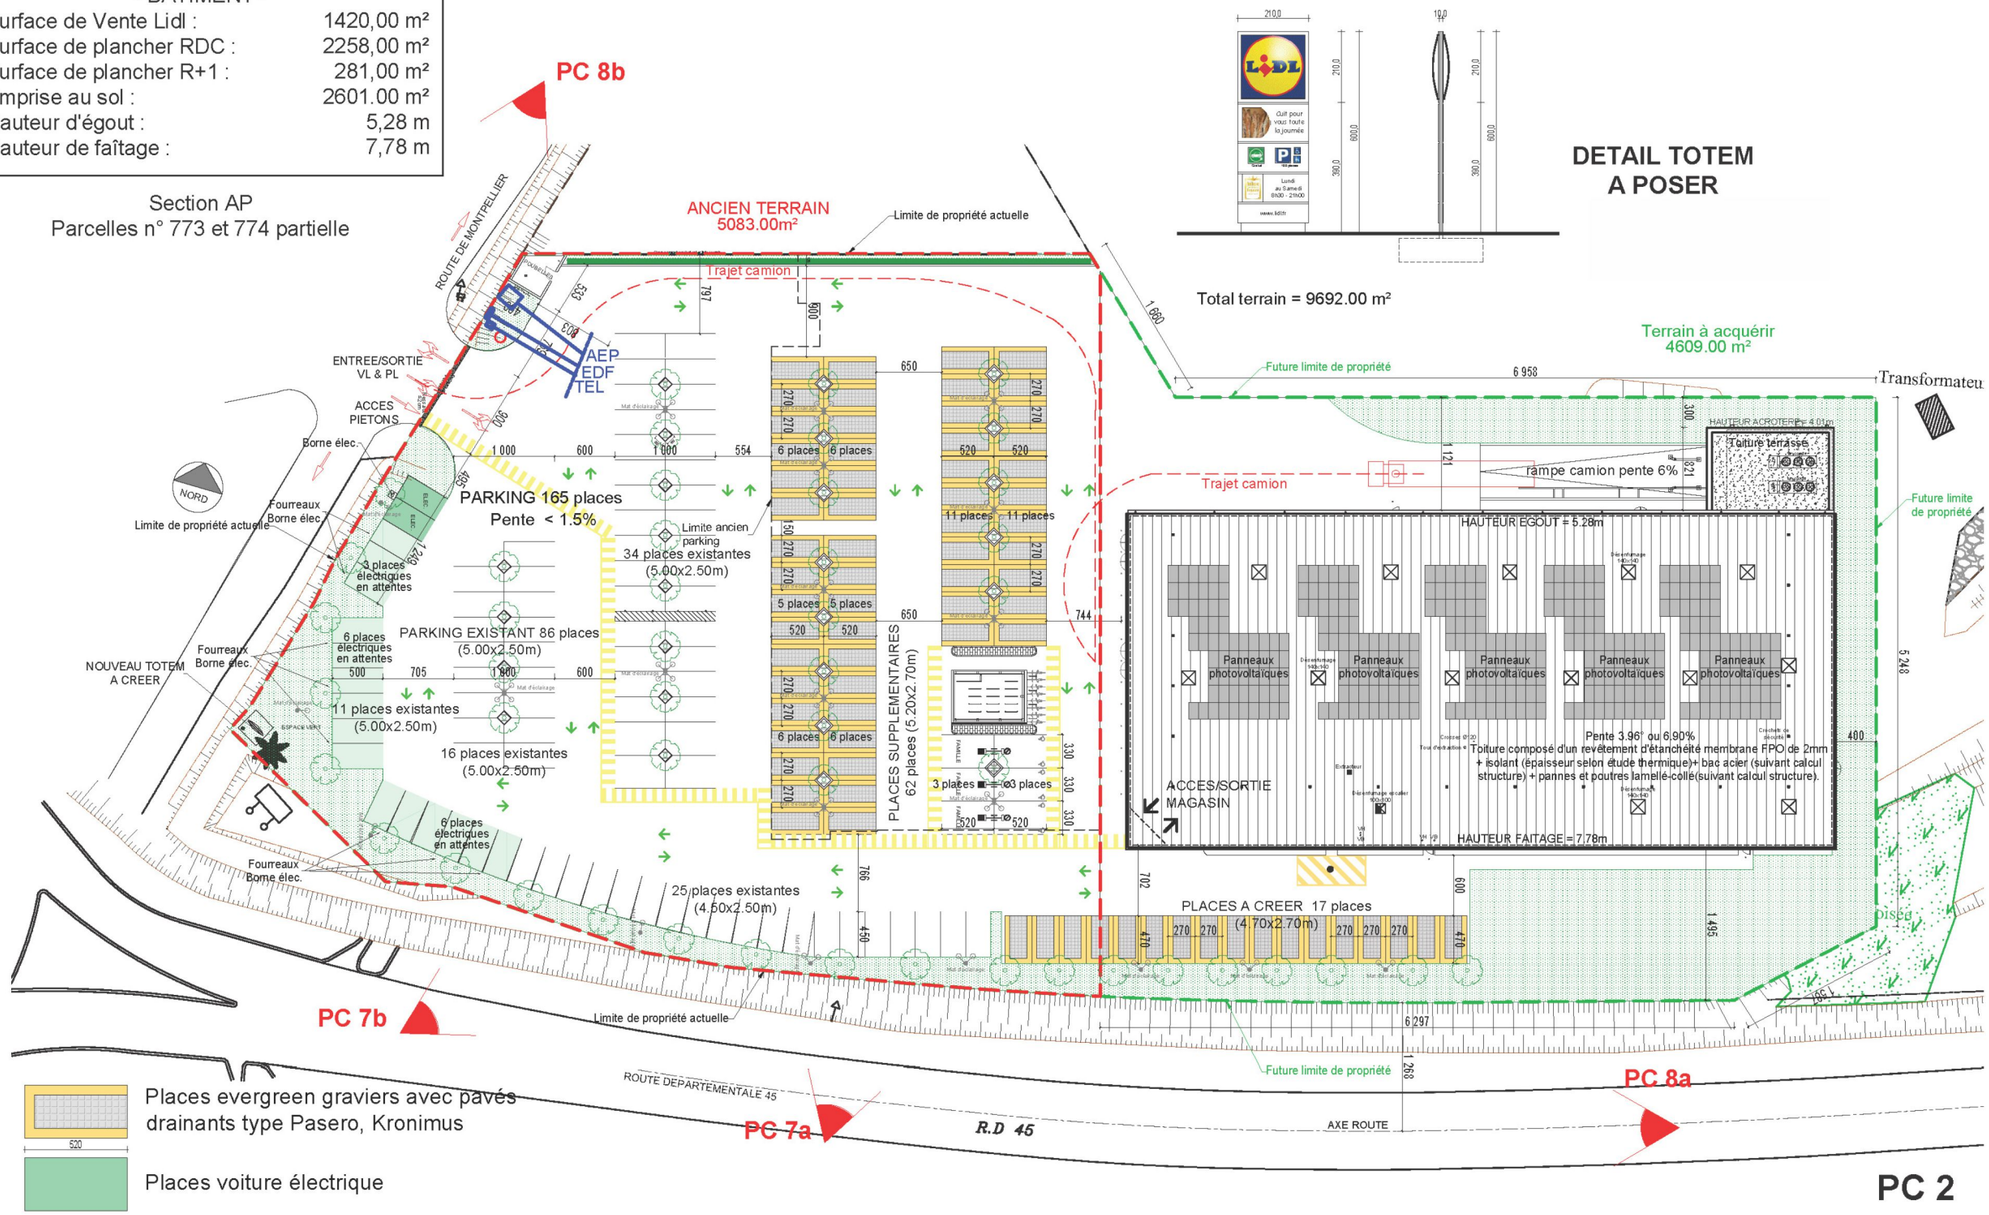

DETAIL TOTEM
A POSER

PC 2