


Coupe de la centrale dans l'axe de la conduite

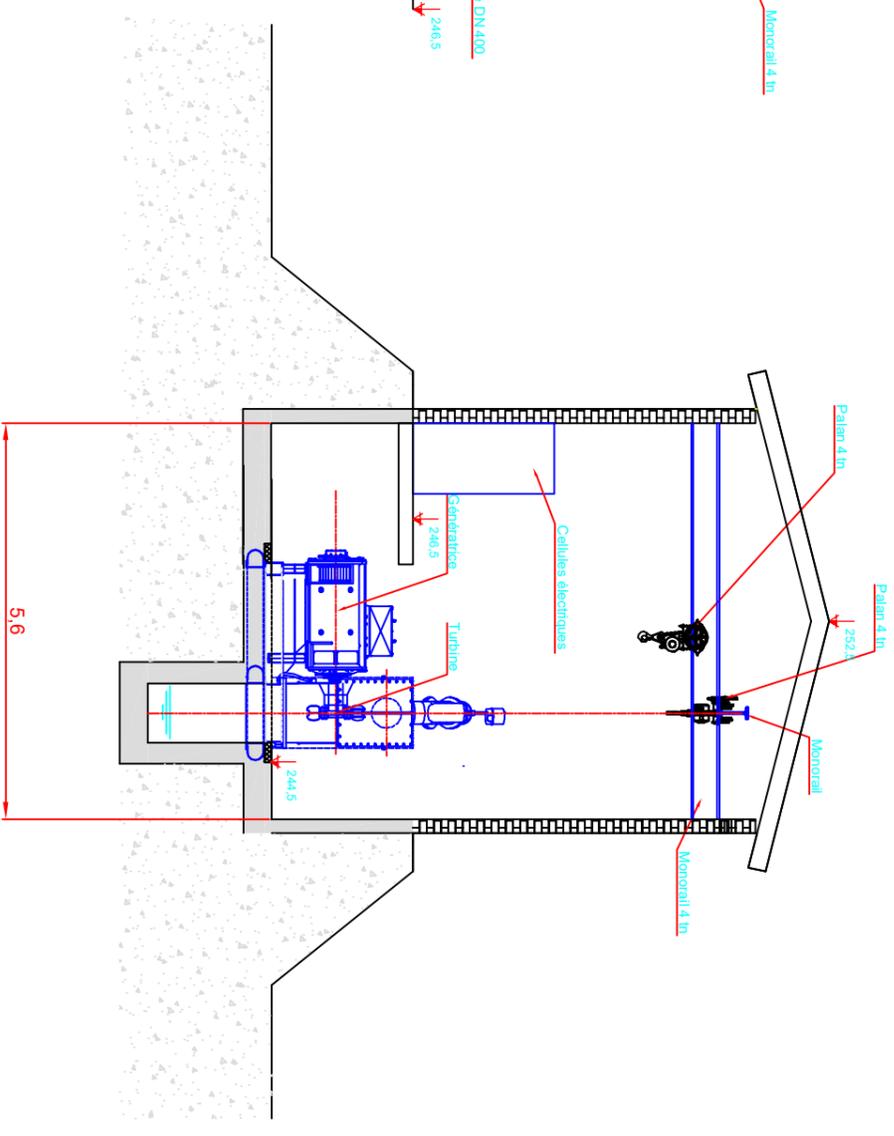

Coupe de la centrale dans l'axe de la génératrice

Centrale Hydroélectrique de la Lentilla		Date : 24 08 2017
Centrale - Coupes		Echelle : 1/100
		Avant Projet Plan N°3