


Sud Ouest

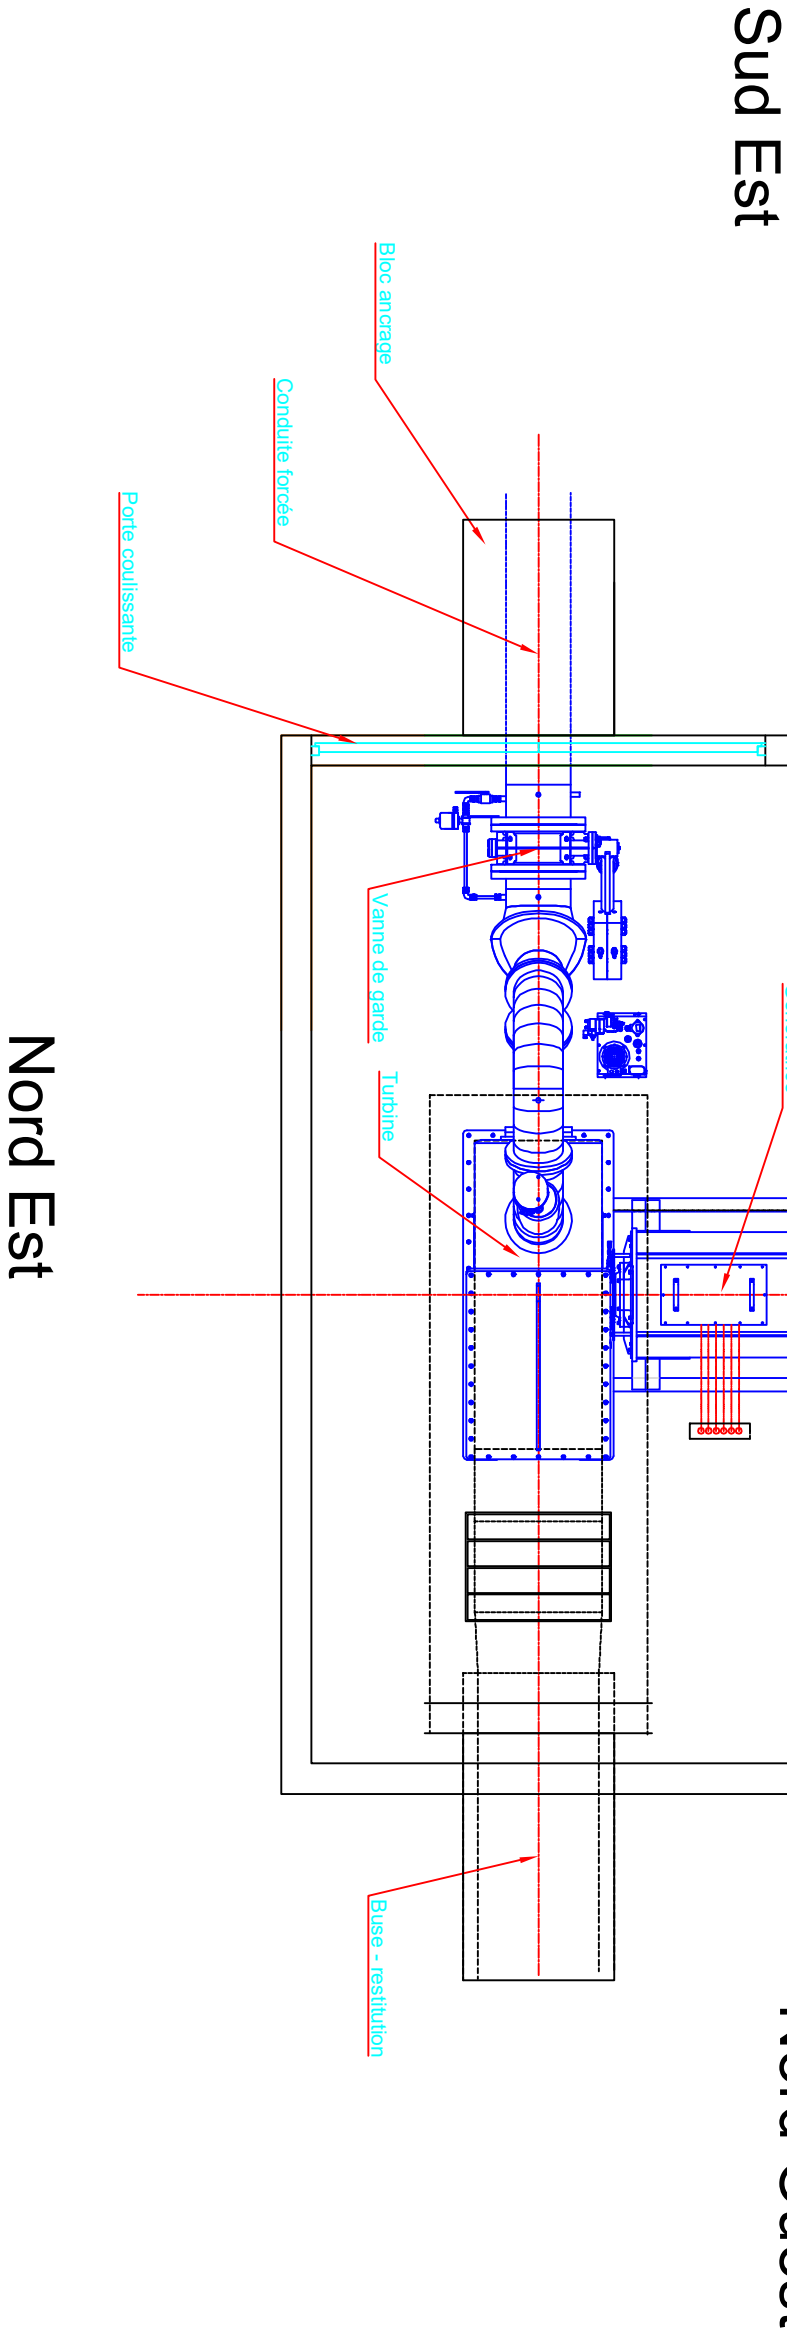

Centrale Hydroélectrique de la Lentilla		Date : 24 08 2017
		Echelle : 1/50
Vue de dessus centrale		Avant Projet Plan N°2