

MAITRE D'OEUVRE:
VAN DER MAREL, André
4, Place de la République
11580 ALET LES BAINS
04 68 20 04 31



Commune de Lunas
permis d'aménager
construction de 22 gîtes légers de loisirs

MAITRE D'OUVRAGE:
Domaine Lunas Holding SAS
86 avenue Jean Jaurès
34600 BEDARIEUX

situation

ECH:

PC

NOV.2016




carte IGN

photo aérienne



terrain

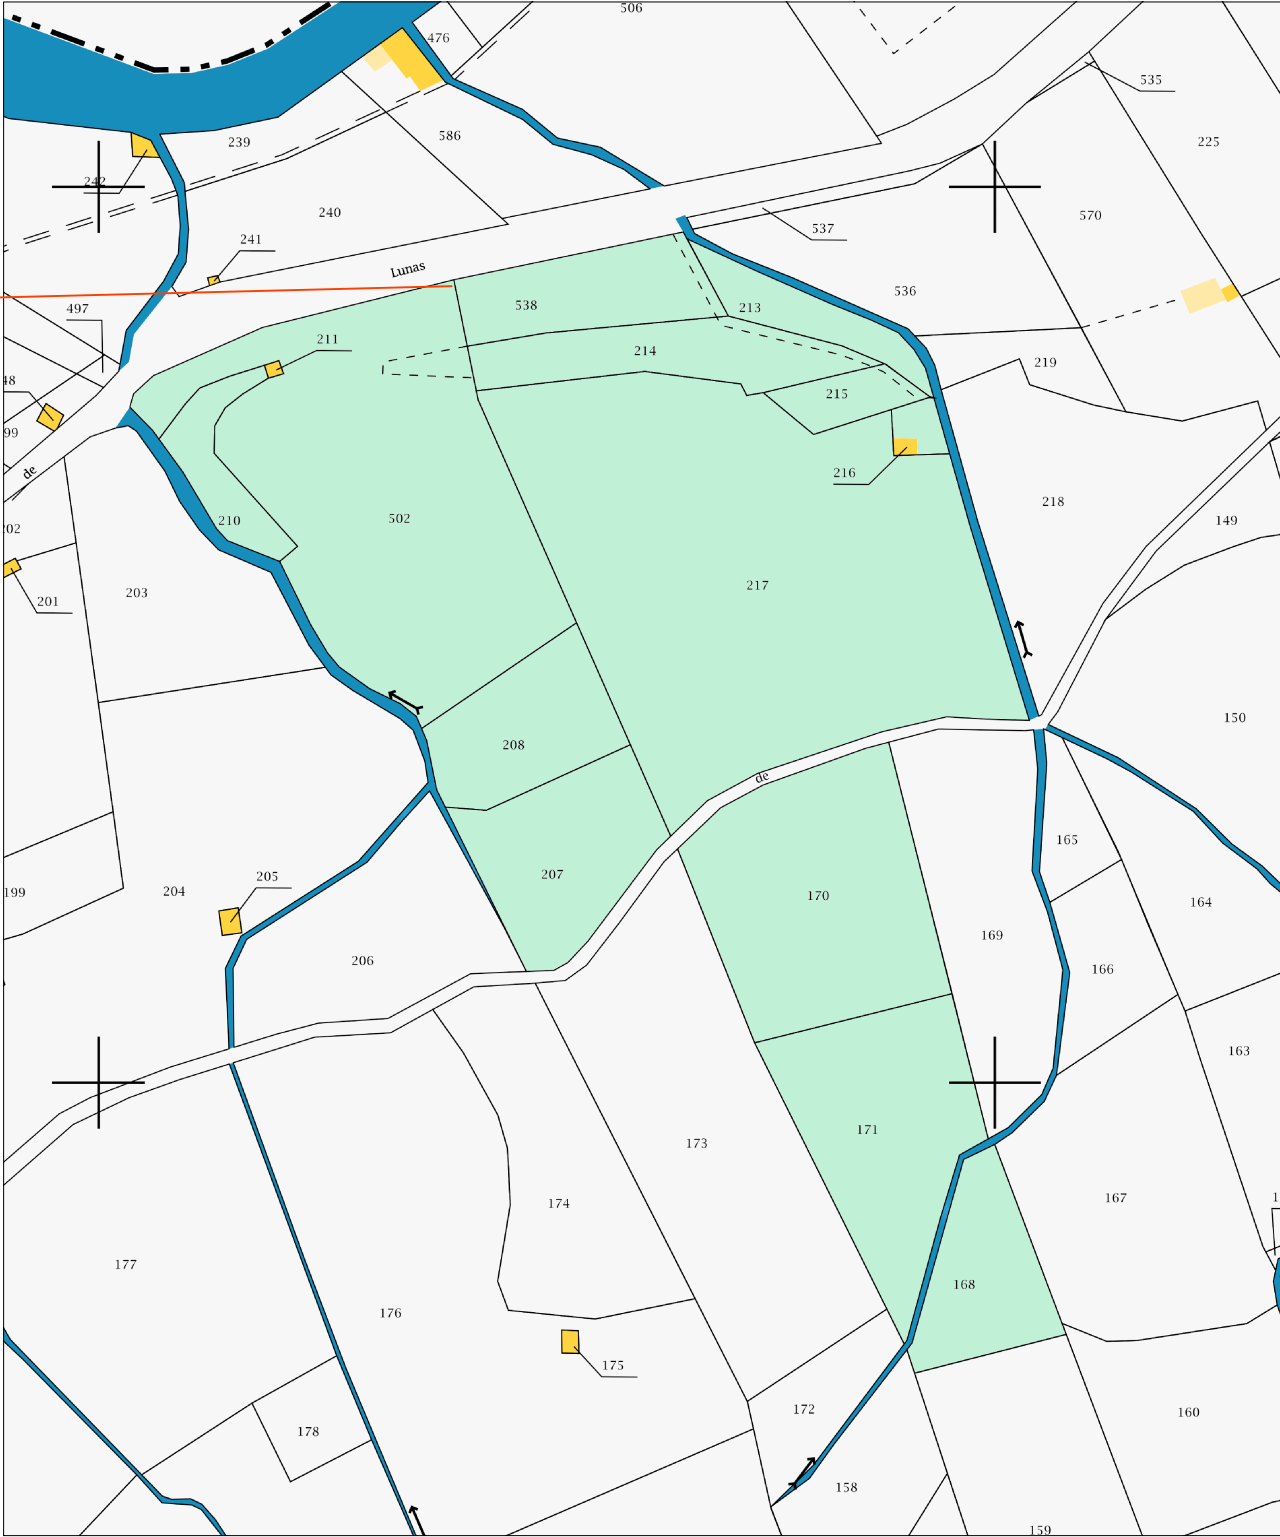

parcelle cadastrale :
section AC n° 168, 170, 171, 207, 208, 210, 211, 213, 214, 215, 216, 217, 502, 538