

DIRECTION GÉNÉRALE DES FINANCES PUBLIQUES

-----  
EXTRAIT DU PLAN CADASTRAL  
-----

Département :  
HERAULT

Commune :  
MONTPELLIER

Section : KP  
Feuille : 000 KP 01

Échelle d'origine : 1/1000  
Échelle d'édition : 1/500


Date d'édition : 13/07/2017  
(fuseau horaire de Paris)

Coordonnées en projection : RGF93CC43  
©2016 Ministère de l'Économie et des Finances

Le plan visualisé sur cet extrait est géré par le  
centre des impôts foncier suivant :  
MONTPELLIER  
Centre administratif CHAPTAL 34953  
34953 MONTPELLIER Cedex 02  
tél. -fax


Cet extrait de plan vous est délivré par :

cadastre.gouv.fr

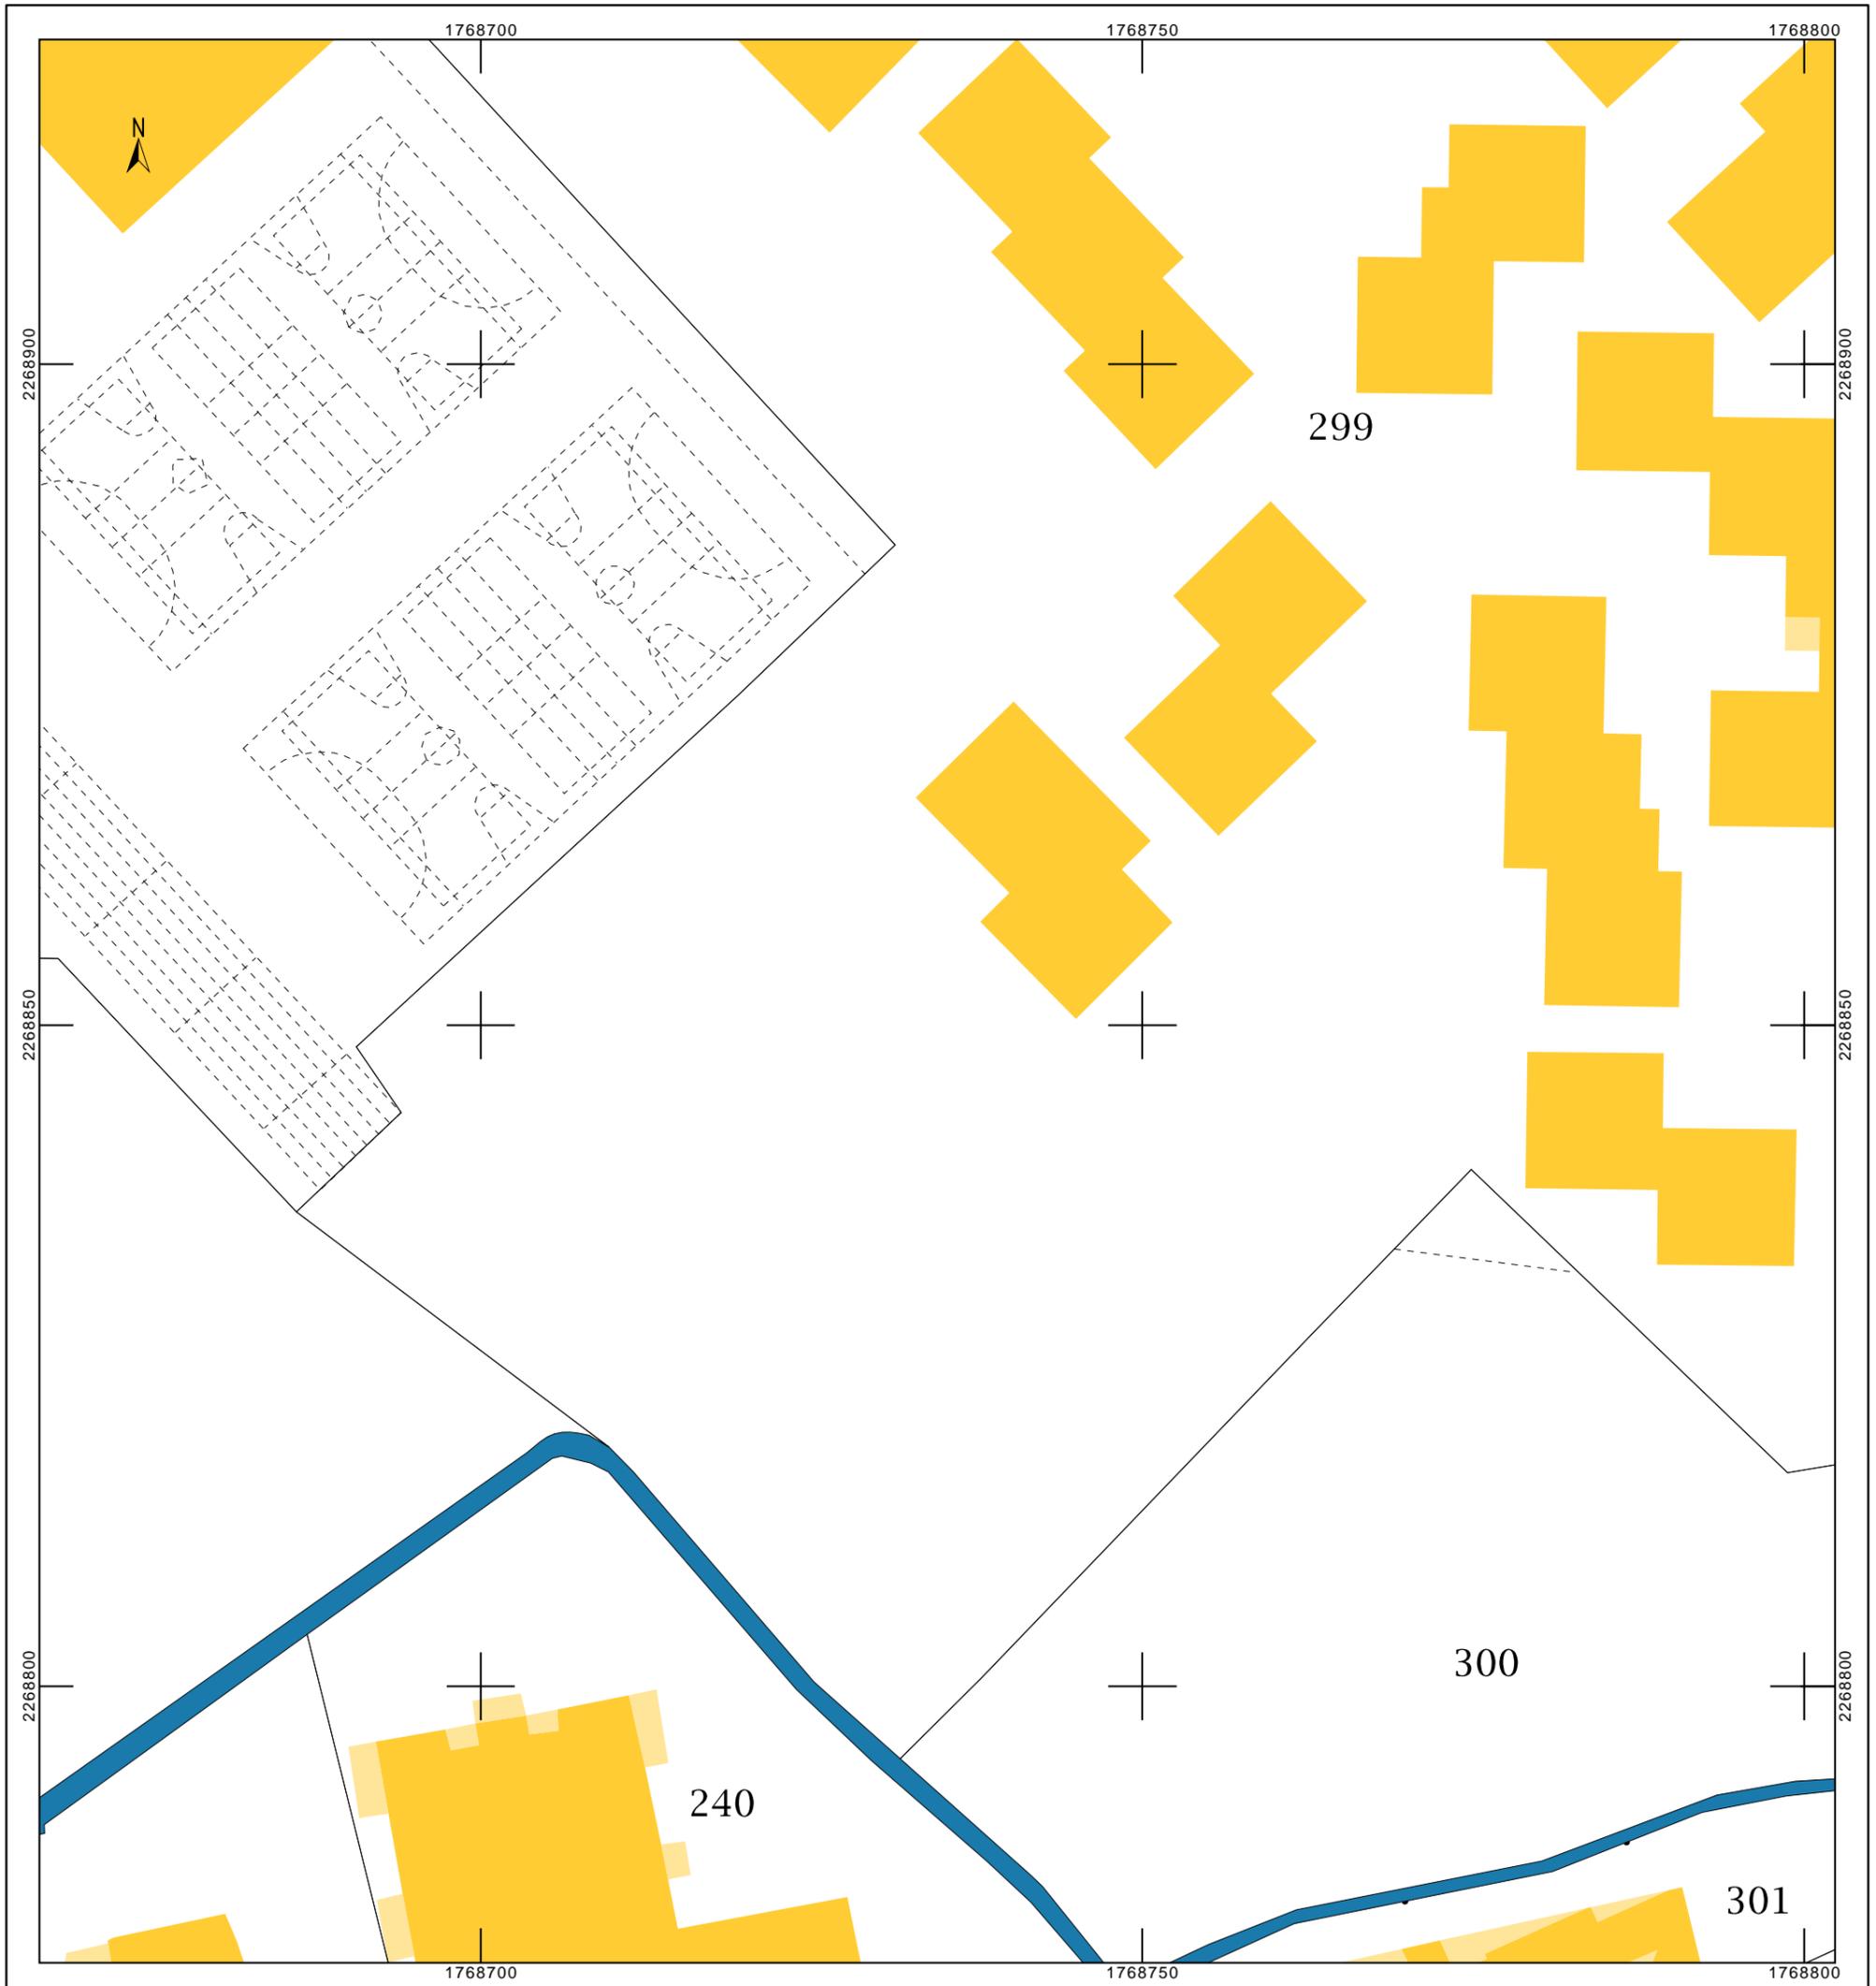

Maître d'Ouvrage  
**ENGIE**  
 17 rue du Pont de Lattes  
 34078 Montpellier

Maître d'Ouvre  
**IDESUN**  
 B10 Minerve  
 40 av Gardians  
 34 160 Castries

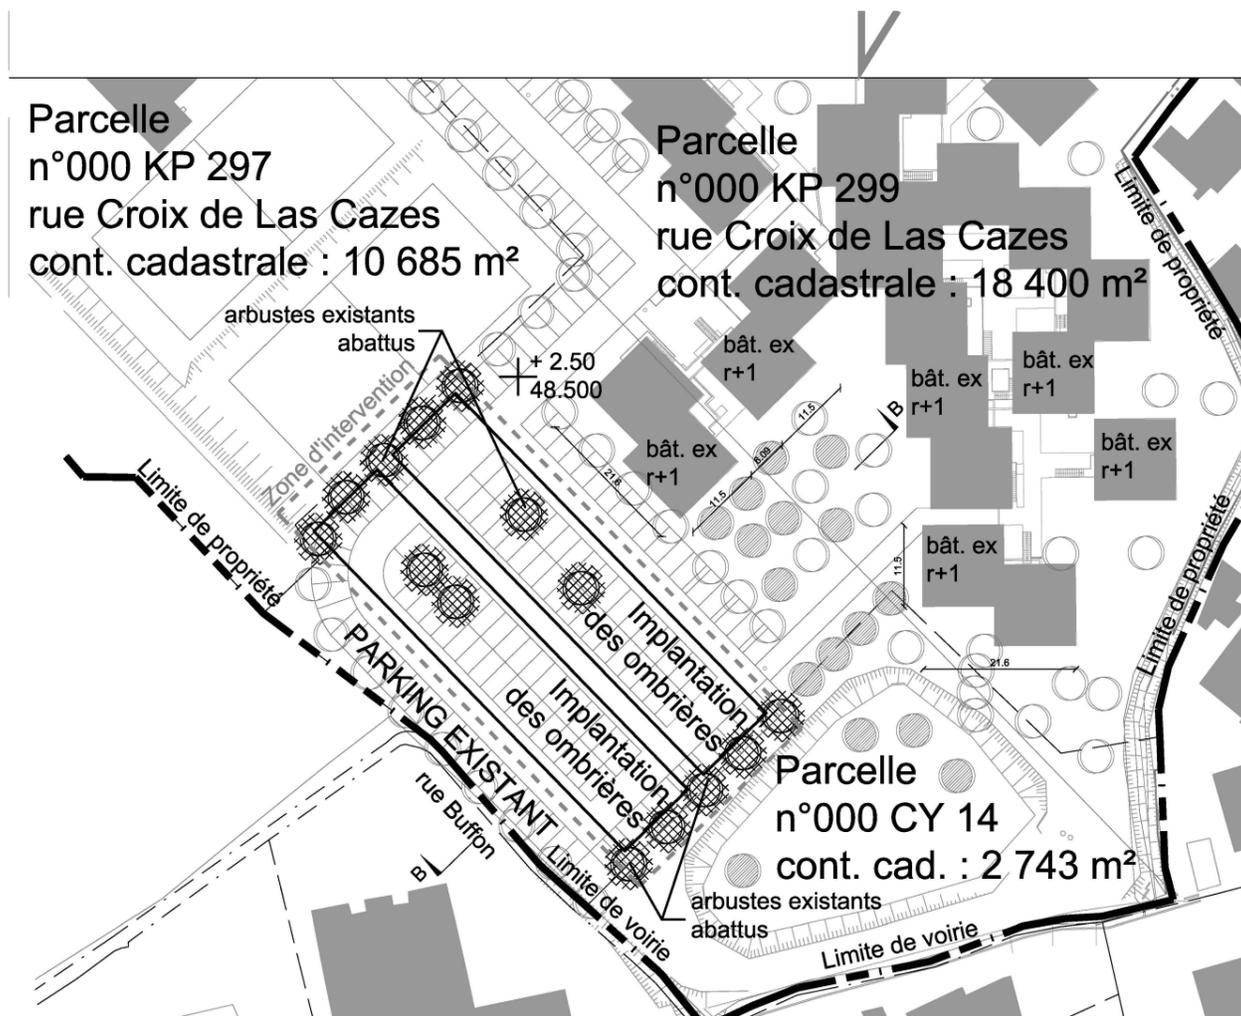

Légende

-  Arbre existant
-  arbre à planter
-  Arbuste abattu

phase:  
**PC**

Demande de permis de construire

titre:  
**Plan de masse zones d'interventions**

PC2.2.3 Plan de masse TERRAIN 2 - 1/1000

revision	date	description

phase: **PC** n°:

date: **Juillet 2017**

éch: **1/2000 et 1/1000**

**PC2.2**

CES PLANS SONT A TITRE INDICATIF ET NE CONSTITUENT PAS DES PLANS D'EXECUTION  
 LES COTES ET MISES EN OEUVRE EXISTANTS SONT A VERIFIER PAR LES ENTREPRISES.















