



HYDRETTUES GRAND SUD - PIRENES  
58 bis chemin du Chepin  
31100 TOULOUSE  
Tel : 05 62 44 85 85  
Courriel : contact.hydro@hydtudes.com  
Site : www.hydtudes.com

Numero d'office  
**1012-054**


Echelle  
1 / 1 000

### Aménagements de bassins écrêteurs de crue

### Plan d'implantation Bassin de Combemouise

PRO

c			
b			
a	27/10/2016	-	
Indice	Date		
		Mise à jour	
			VC
			Charge d'ouvrage

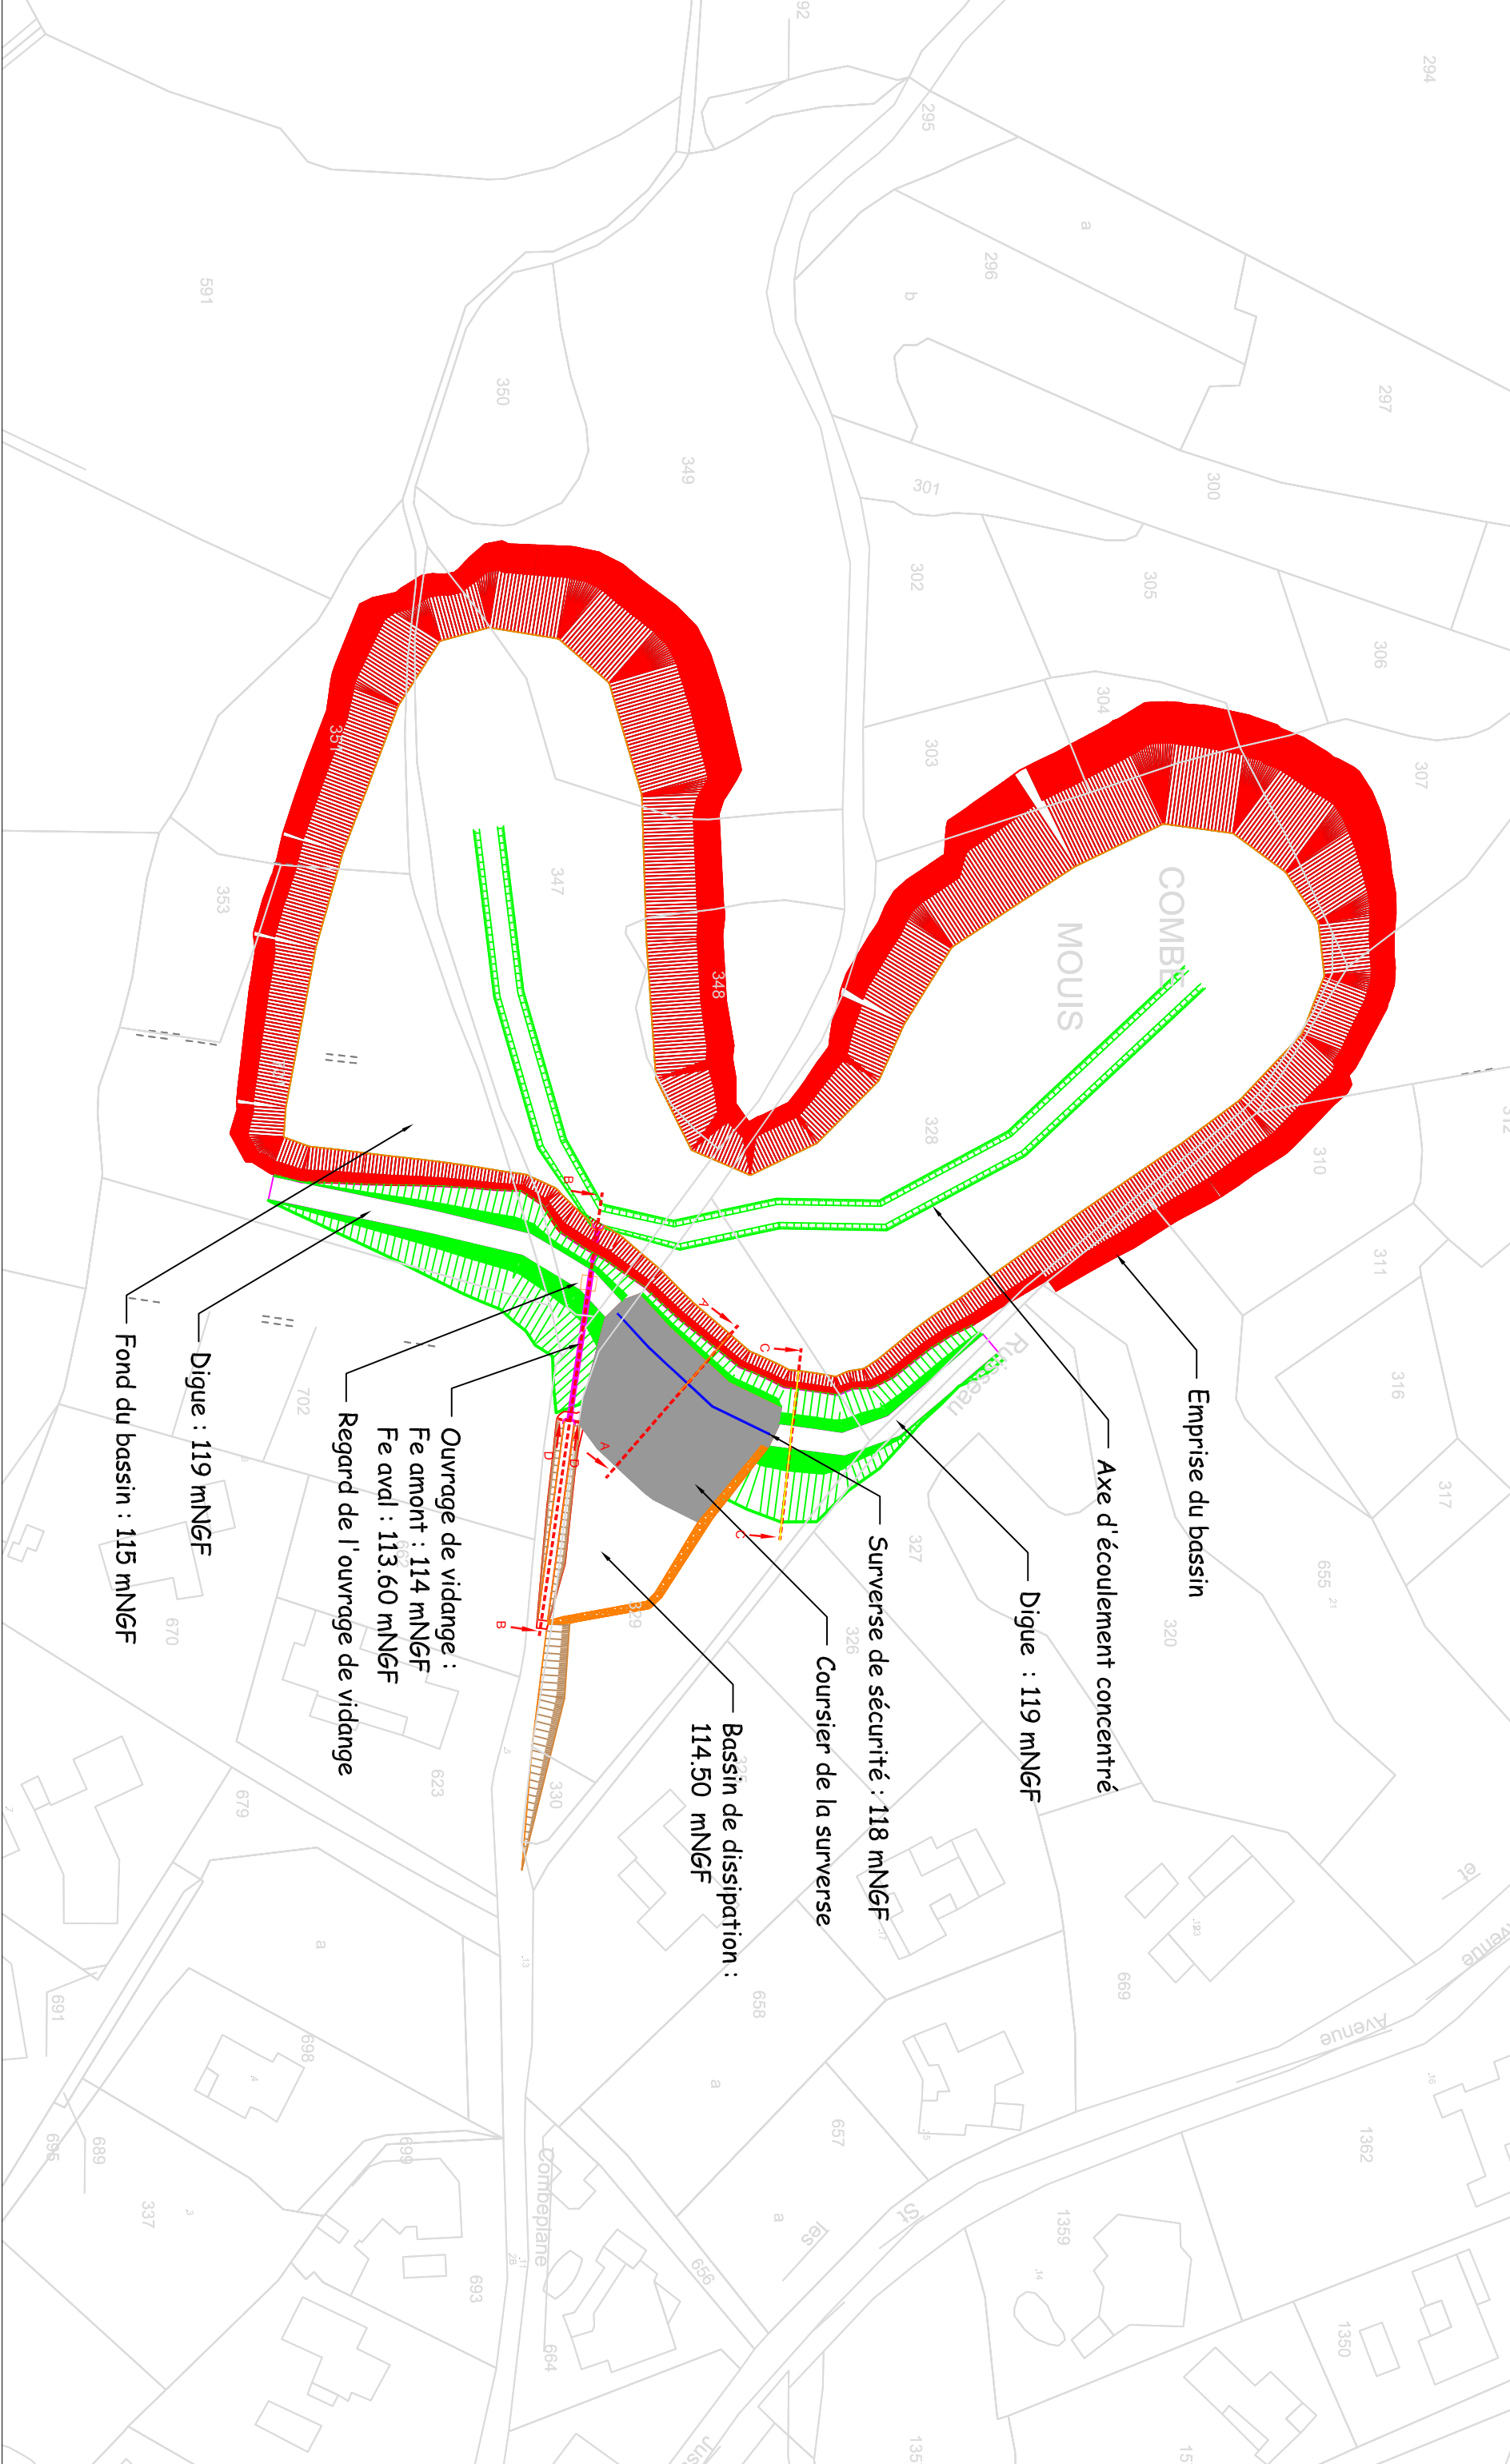

Emprise du bassin

Axe d'écoulement concentré

Digue : 119 mNGF

Surverse de sécurité : 118 mNGF

Coursier de la surverse

Bassin de dissipation : 114.50 mNGF

Ouvrage de vidange :  
Fe amont : 114 mNGF  
Fe aval : 113.60 mNGF

Digue : 119 mNGF

Fond du bassin : 115 mNGF

