

Creation de bassins de rétention sur la commune de Creissan

Bassin de Combemouise Coupe A-A et coupe B-B

PRO

e			
d			
c			
b	10/2016		
a			
Index	Date		
Maitre d'Ouvrage			


Commune de Creissan
Rue de la République
34 370 CREISSAN
Tel : 04 50 27 17 26 Fax : 04 50 27 25 44



HYDRETTUES GRAND SUD - PYRENES
59 Rue chemin du Craphe
31100 TOULOUSE
Tel : 05 62 14 07 42
Courriel: contact-hydro@hydrettues.com
Site: www.hydrettues.com

Mise à jour
Maitre d'Oeuvre
Chargé d'office
N° de plan
1012-054
Echelle
1 / 150

Coupe déversoir A-A

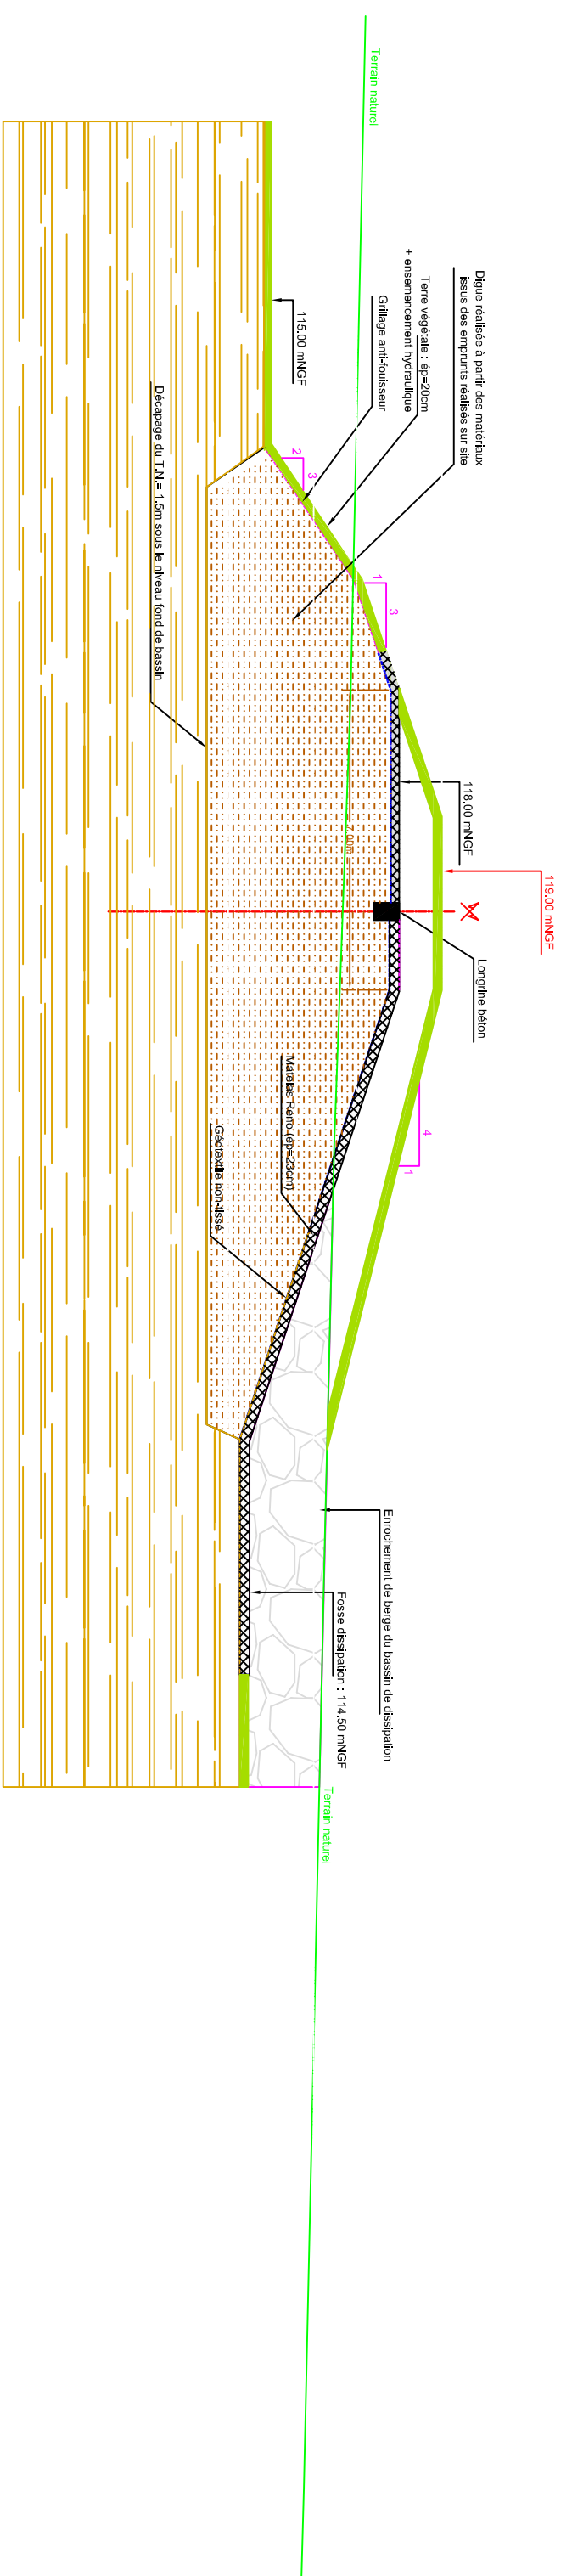

Ouvrage de vidange Coupe longitudinale B-B

