

**Creation de bassins de rétention
sur la commune de Creissan**

Bassin de Combemouise

PRO
Coupe C-C
Coupe D-D

e			
d			
c			
b	10/2016		
a			
Indice			
Maitre d'Ouvrage			
Mise à jour			
Charge d'office			
VC			
Numero d'ordre			
Echelle			


Commune de Creissan
Rue de la République
34 370 CREISSAN
Tel : 04 50 27 17 26 Fax : 04 50 27 25 44



HYDRETTUES GRAND SUD - PYRENES
59 Rue Chemin du Chêne
31100 TOULOUSE
Tel : 05 62 14 07 43
Contact: contact-hydro@hydrettues.com
Site: www.hydrettues.com

Charge d'office
1012-054
Echelle
1 / 150

**Coupe type digue
Coupe C-C**

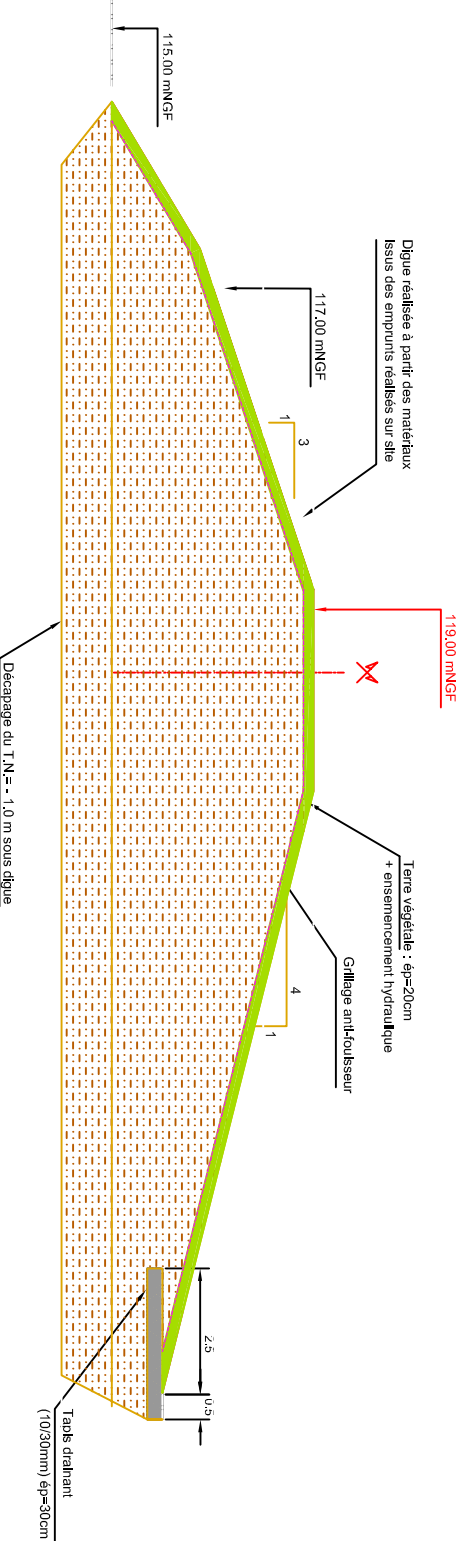

**Coupe transversale sur ouvrage de fuite
Coupe D-D**

