

Création de deux bassins de rétention

sur la commune de Creissan

PRO

Plan d'implantation
La Baudlière

e	
d	
c	
b	
a	01/12/2016

Indice	Date

Mise à jour	
Matrice d'Ouvrage	
Chargé d'office	-V-C
Numero d'office	1012-034


Commune de Creissan
Rue de la République
34 370 Creissan
Tel : 04 50 27 17 26 Fax : 04 50 27 25 64



HYDRETUDES GRAND-SUD - PRENERS
201, Bd de l'Indeul
N 06 10 081 4
Tel : 05 62 14 05 93
Fax : 05 62 14 07 43
Email : info@hydretudes.com
Site : www.hydretudes.com

Echelle
1012-034
Voir plans

Vue en plan bassin
Echelle : 1/1000

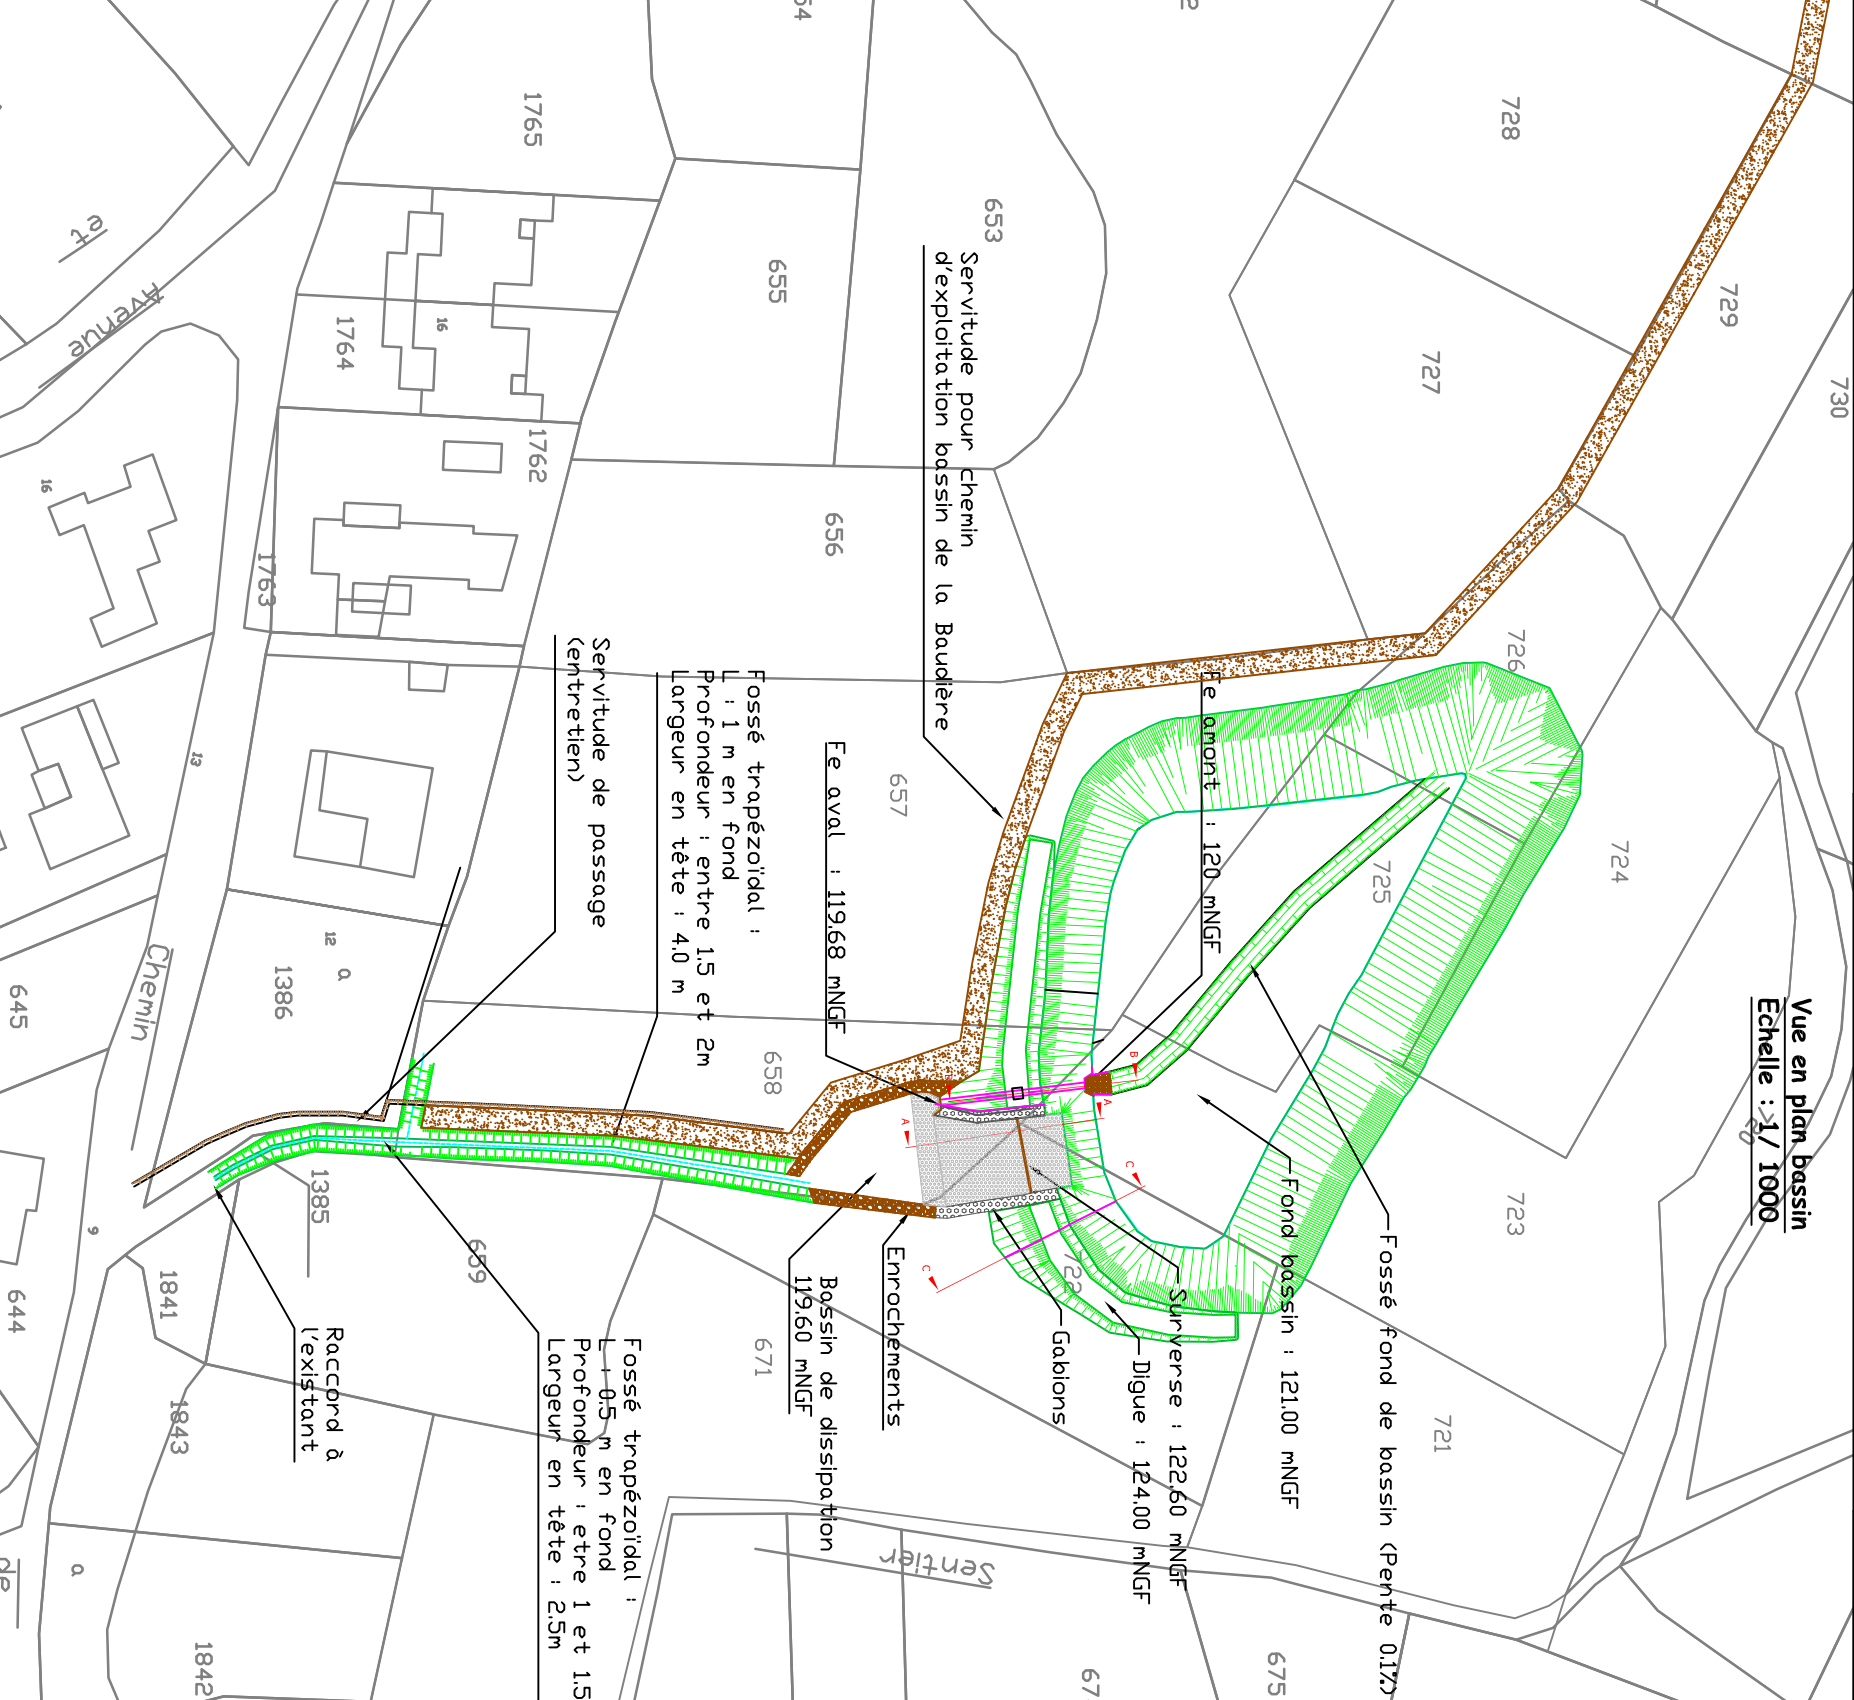

Rehausse du chemin des Olargues
Echelle : 1/1000

