


**Création de deux bassins de rétention et
recalibrage du ruisseau de Comebermouise
sur la commune de Creissan**

PRO
COUPES
Bassin de la Baudelière
Coupe A-A et Coupe B-B

e			
d			
c			
b	1/12/2016		
a			

Indice	Date		
Maitre d'Ouvrage			
Commune de Creissan			
Rue de la République 34 370 Creissan tel : 04 50 27 17 26 fax : 04 50 27 25 64			
Maitre d'Ouvrage			
Mise à jour			
HYDRETUDES Incubateur de l'eau - Méthode d'œuvre			
OPQIBI Hydretudes N° 06 10 081 4 201, Bd de l'Indeud Hydretudes Tél : 05 62 14 05 93 Fax : 05 62 14 07 43 Email : info@hydretudes.com Site : www.hydretudes.com			
Certification			
Chargé d'œuvre			
1012-034			
Echelle			
1/150			

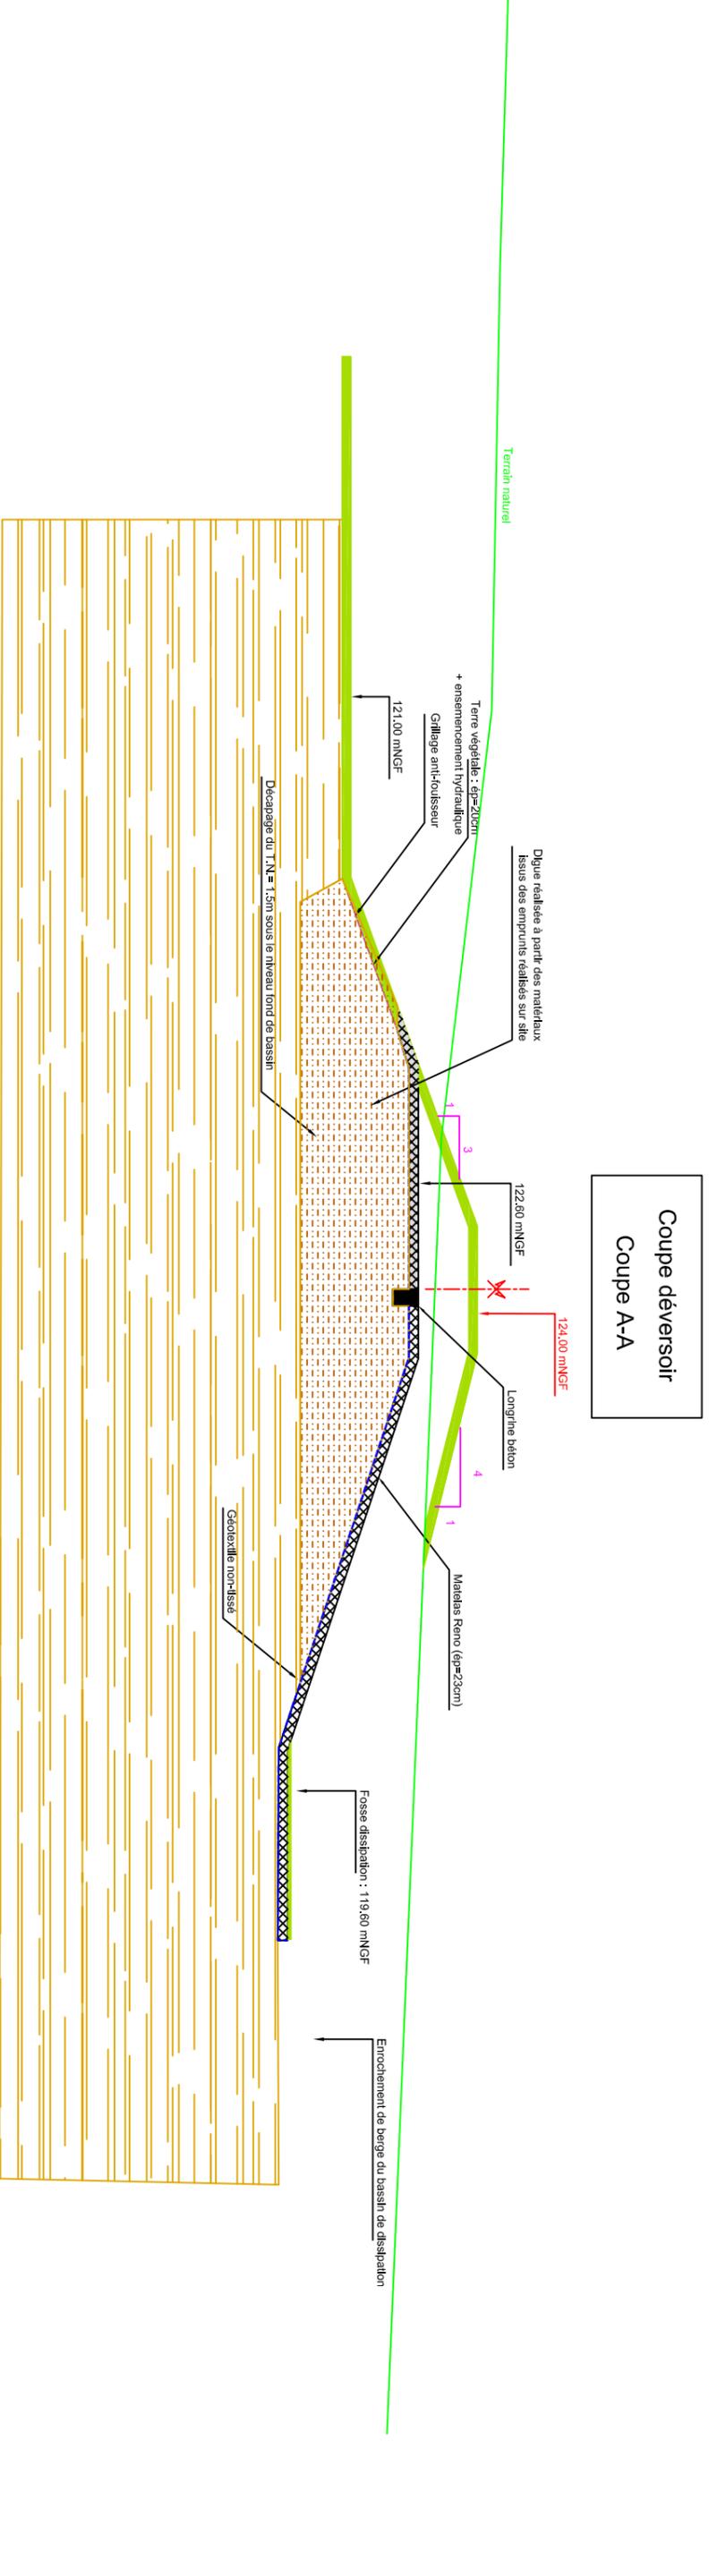

**Ouvrage de vidange
Coupe longitudinale
Coupe B - B**

