


Plan de situation à l'échelle 1/25000

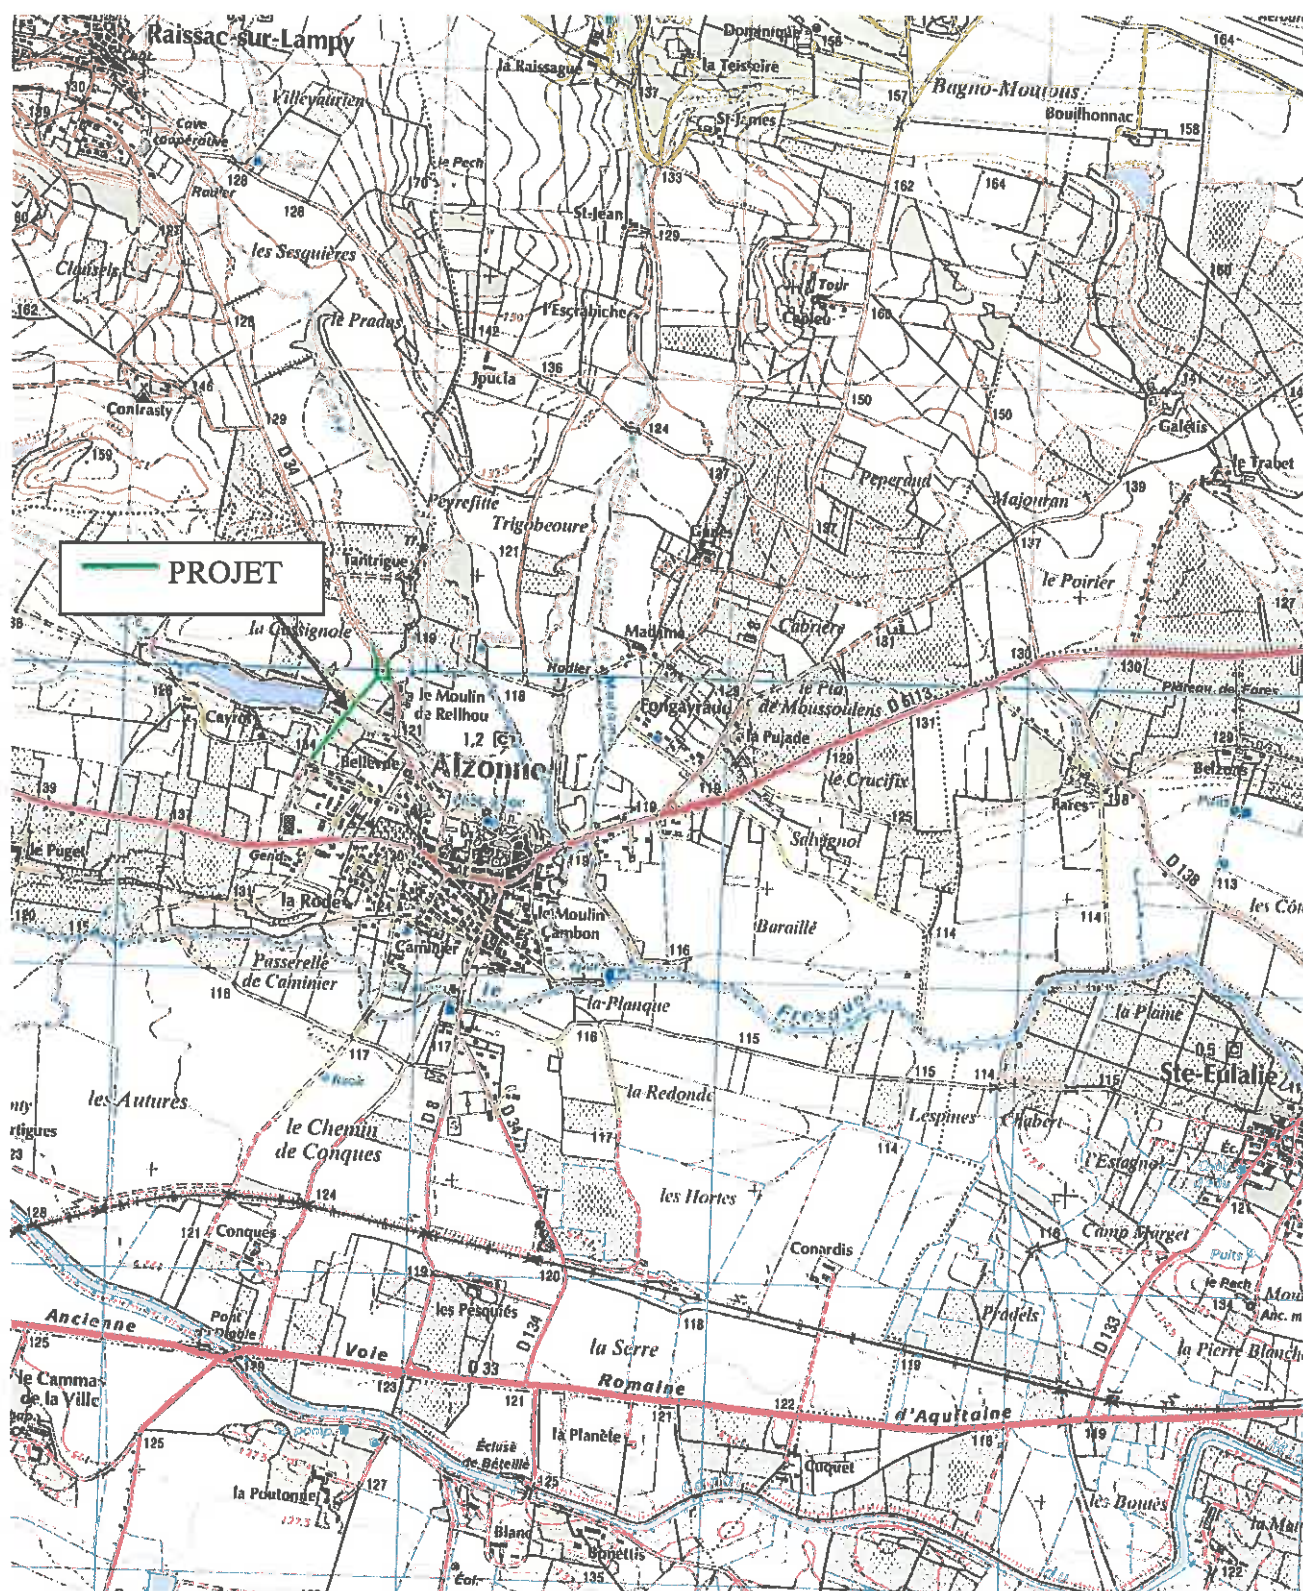

Aménagement d'un barreau de raccordement entre le RD34 et la RD6113


Plan des abords du projet sur vue aérienne (2008)

Echelle: 1/2500



Alzonne

Raissac-sur-Lampy

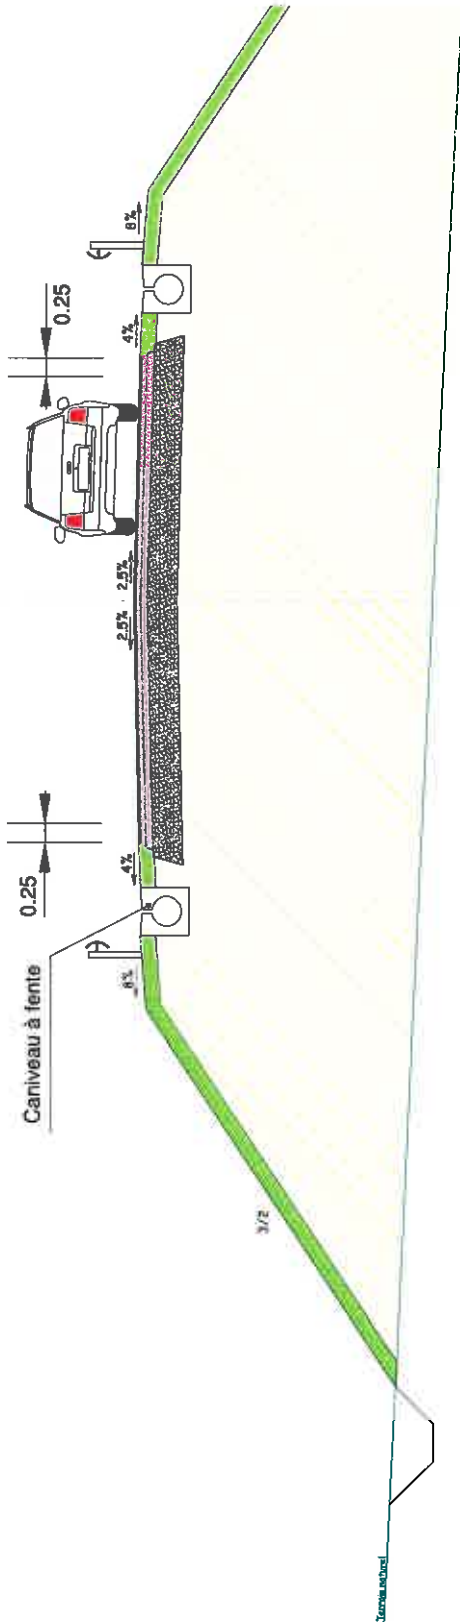

Légende

- Béton Bitumineux Très Mince 0/6 ep: 2,5 cm et couche d'accrochage
- Enrobé à module élevé 0/14 ep: 9+7 cm et couche d'accrochage
- Traitement à la chaux et au liant ep: 40cm
- Terre végétale sur accotement ep: 20cm
- Remblai d'apport

CONSEIL GENERAL DE L'AUDE
POLE AMENAGEMENT DURABLE
Direction des Routes et des Transports
Division Territoriale du Carcassonnais



CANTON

R.D. 34/6113

COMMUNE

d'ALZONNE

d'ALZONNE

Aménagement de la R.D. 34 au giratoire R.D. 6113
à Alzonne

A.P.D.


Echelle :
1/1000

N° d'opération :
07002

titre de la pièce:

Vue en plan

Date: 25/10/12

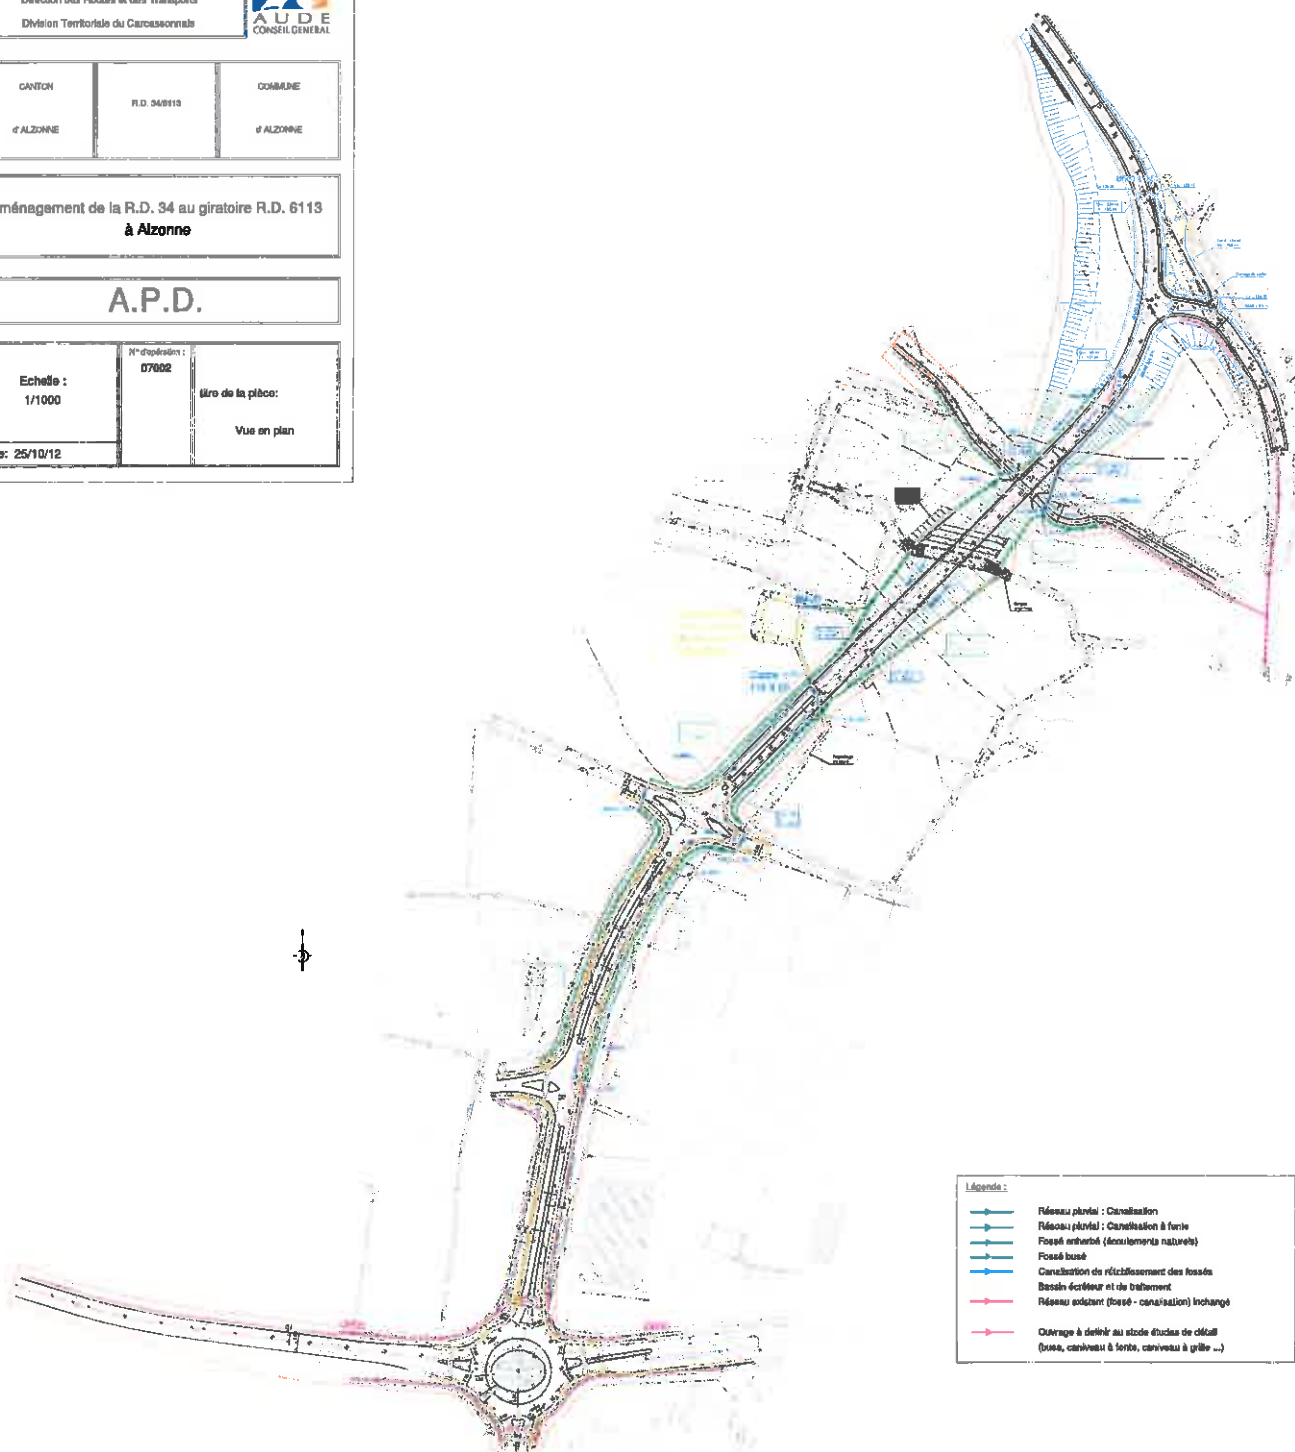

Légende :

- Réseau principal : Canalisation
- Réseau principal : Canalisation à forte
- Fossé enterré (écoulements naturels)
- Fossé buse
- Canalisation de rétablissement des fossés
- Bassin d'écoulement et de traitement
- Réseau existant (fossé - canalisation) inchangé
- Ouvrage à définir au stade d'étude de détail (buse, carrefour à sens, carrefour à grille ...)