


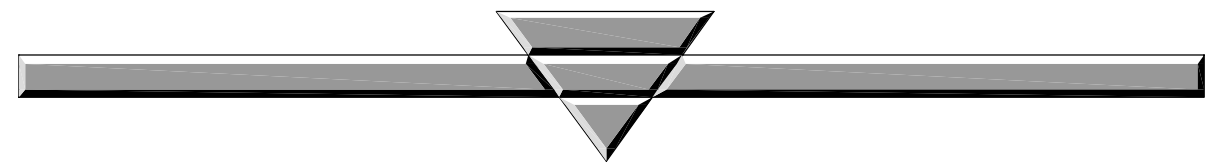

CONSEIL GENERAL DU GARD

Direction Générale Adjointe des Déplacements des Infrastructures et du Foncier
Service Programmation et Maitrise d'Ouvrage

Hôtel du Département
3 rue guillemette
30044 Nîmes Cedex 9



RD 13

Aménagement d'une voie verte entre l'avenue Claude Baillet
et le domaine de la Bastide à Nîmes (3km)

Photos de l'état existant

Etabli par : I. Lepicier, à Nîmes, le 23.05.2013

D:\PROJETS\RD13\cop\Castieres-8-RD135\Plans\photomontage\Photomontage RD13.dwg

Echelle: 1/5000

