


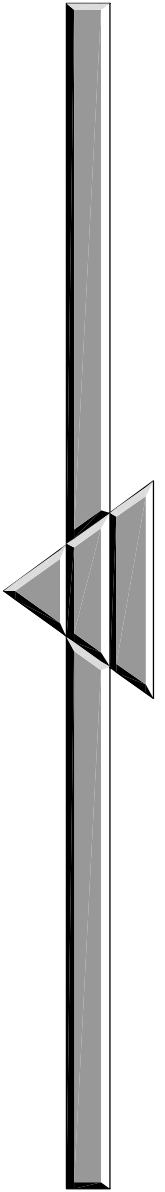

CONSEIL GENERAL DU GARD  
Direction Générale Adjointe des Equipements des Infrastructures et du Foncier  
Service Programmation et Maîtrise d'ouvrage  
Hôtel du Département  
30044 Nîmes Cedex 9



RD 13  
Aménagement d'une voie verte entre l'avenue Claude Baillet  
et le domaine de la Bastide à Nîmes (8km)

Projet - vue aérienne

Elaboré par : I. Leprieux, à Nîmes, le 02/07/2013  
O. PROULET, RD 13, Cas Carrières - à - RD 15, Vieux Pontonmontagn, Photomontage RD 13, 8km  
Echelle: 1/5000

