

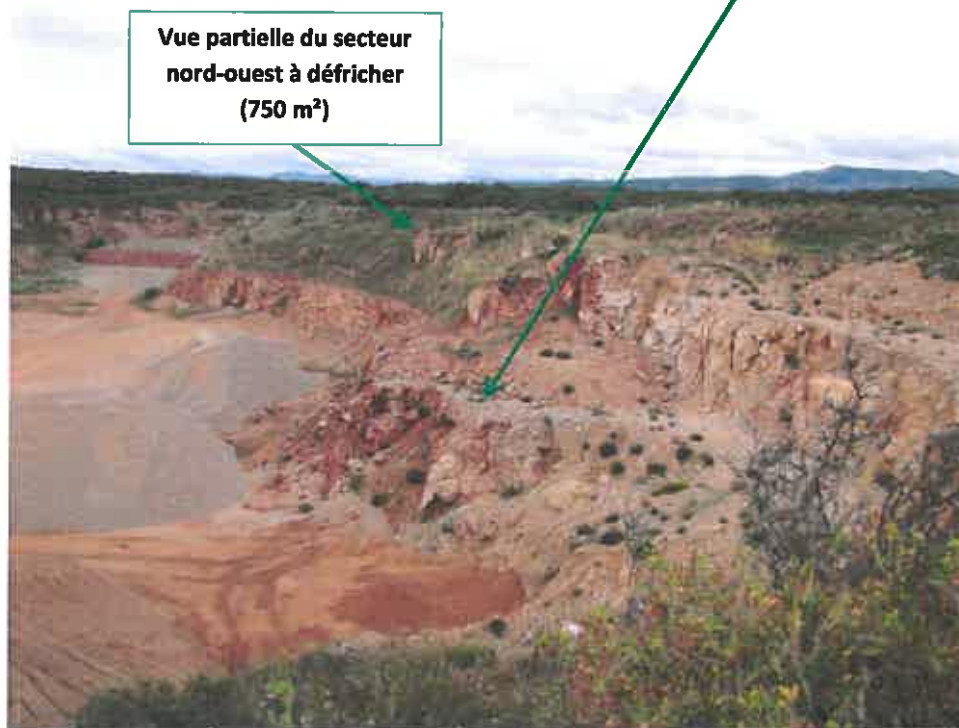


PHOTOGRAPHIES DE LA ZONE D'IMPLANTATION DU PROJET DE DEFRICHEMENT
CARRIERE DU MAS DE COURNON, ARGELLIERS (34)

1/ Photos situant le projet dans l'environnement proche – Prises de vue ENCEM datées du 13/07/2013

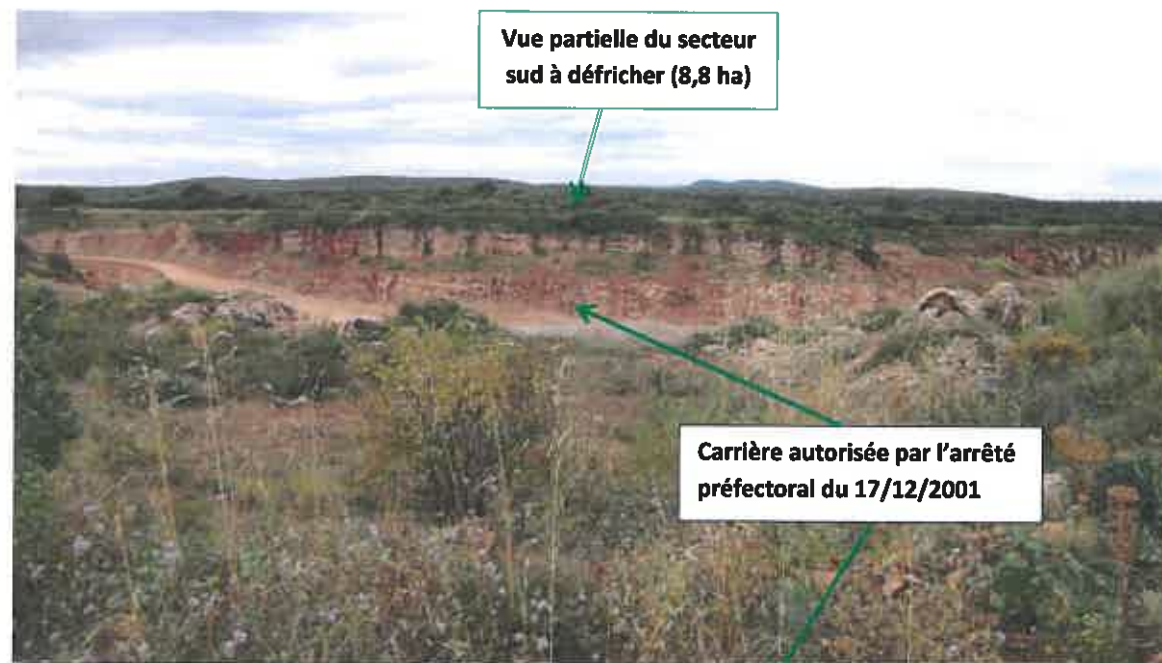


2/ Photo situant le projet dans un environnement plus lointain – Prise de vue par avion du 05/07/2013, Les 4 vents

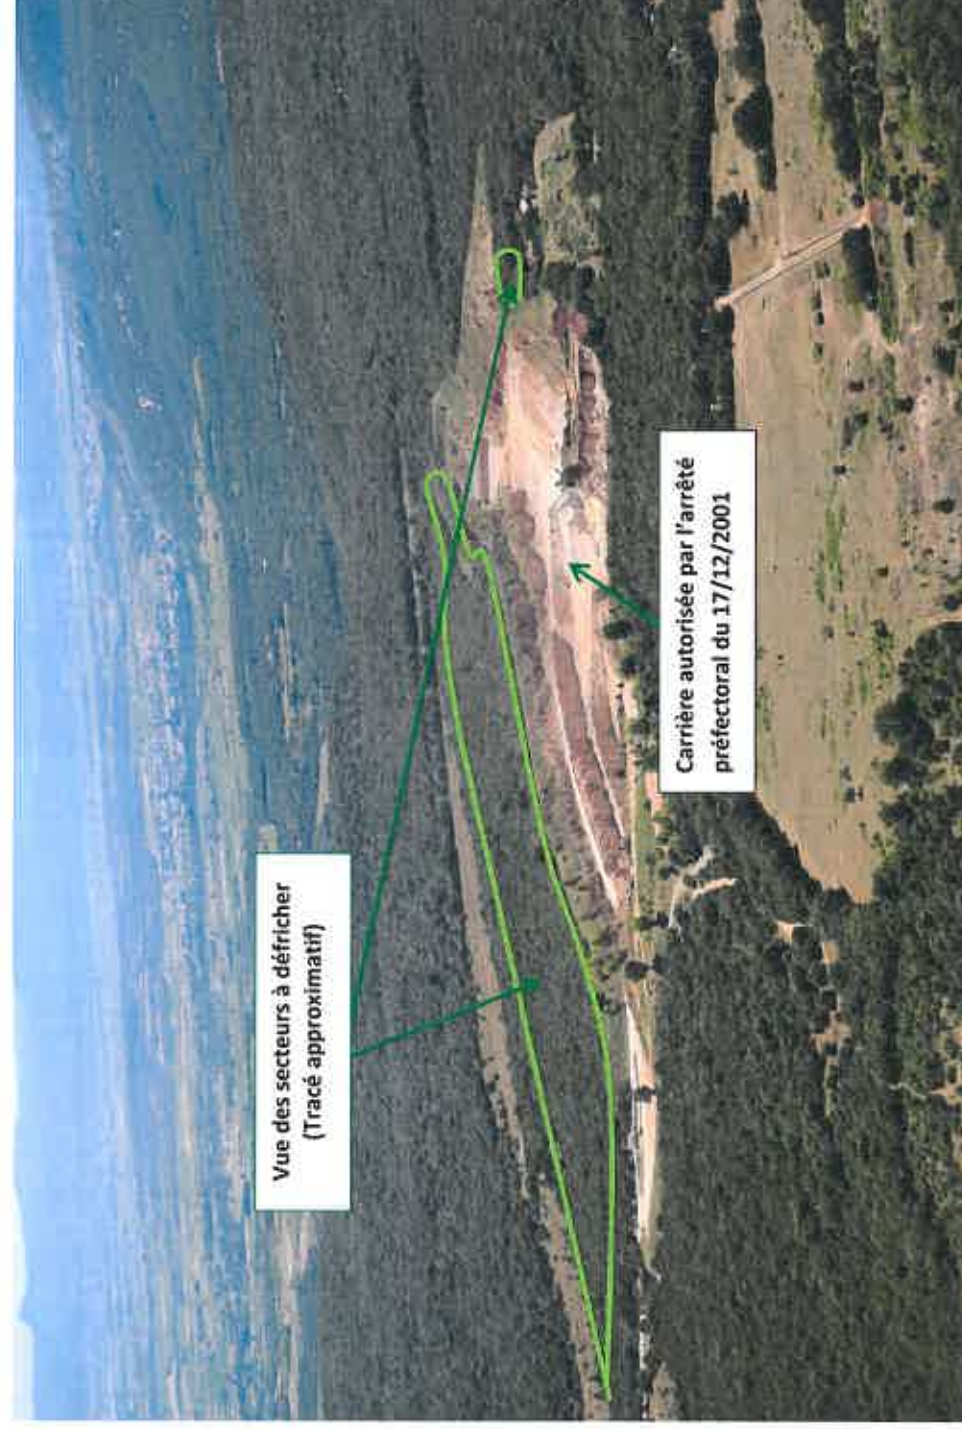

DEFRICHEMENT ETAT ACTUEL

Echelle : 1/3 000

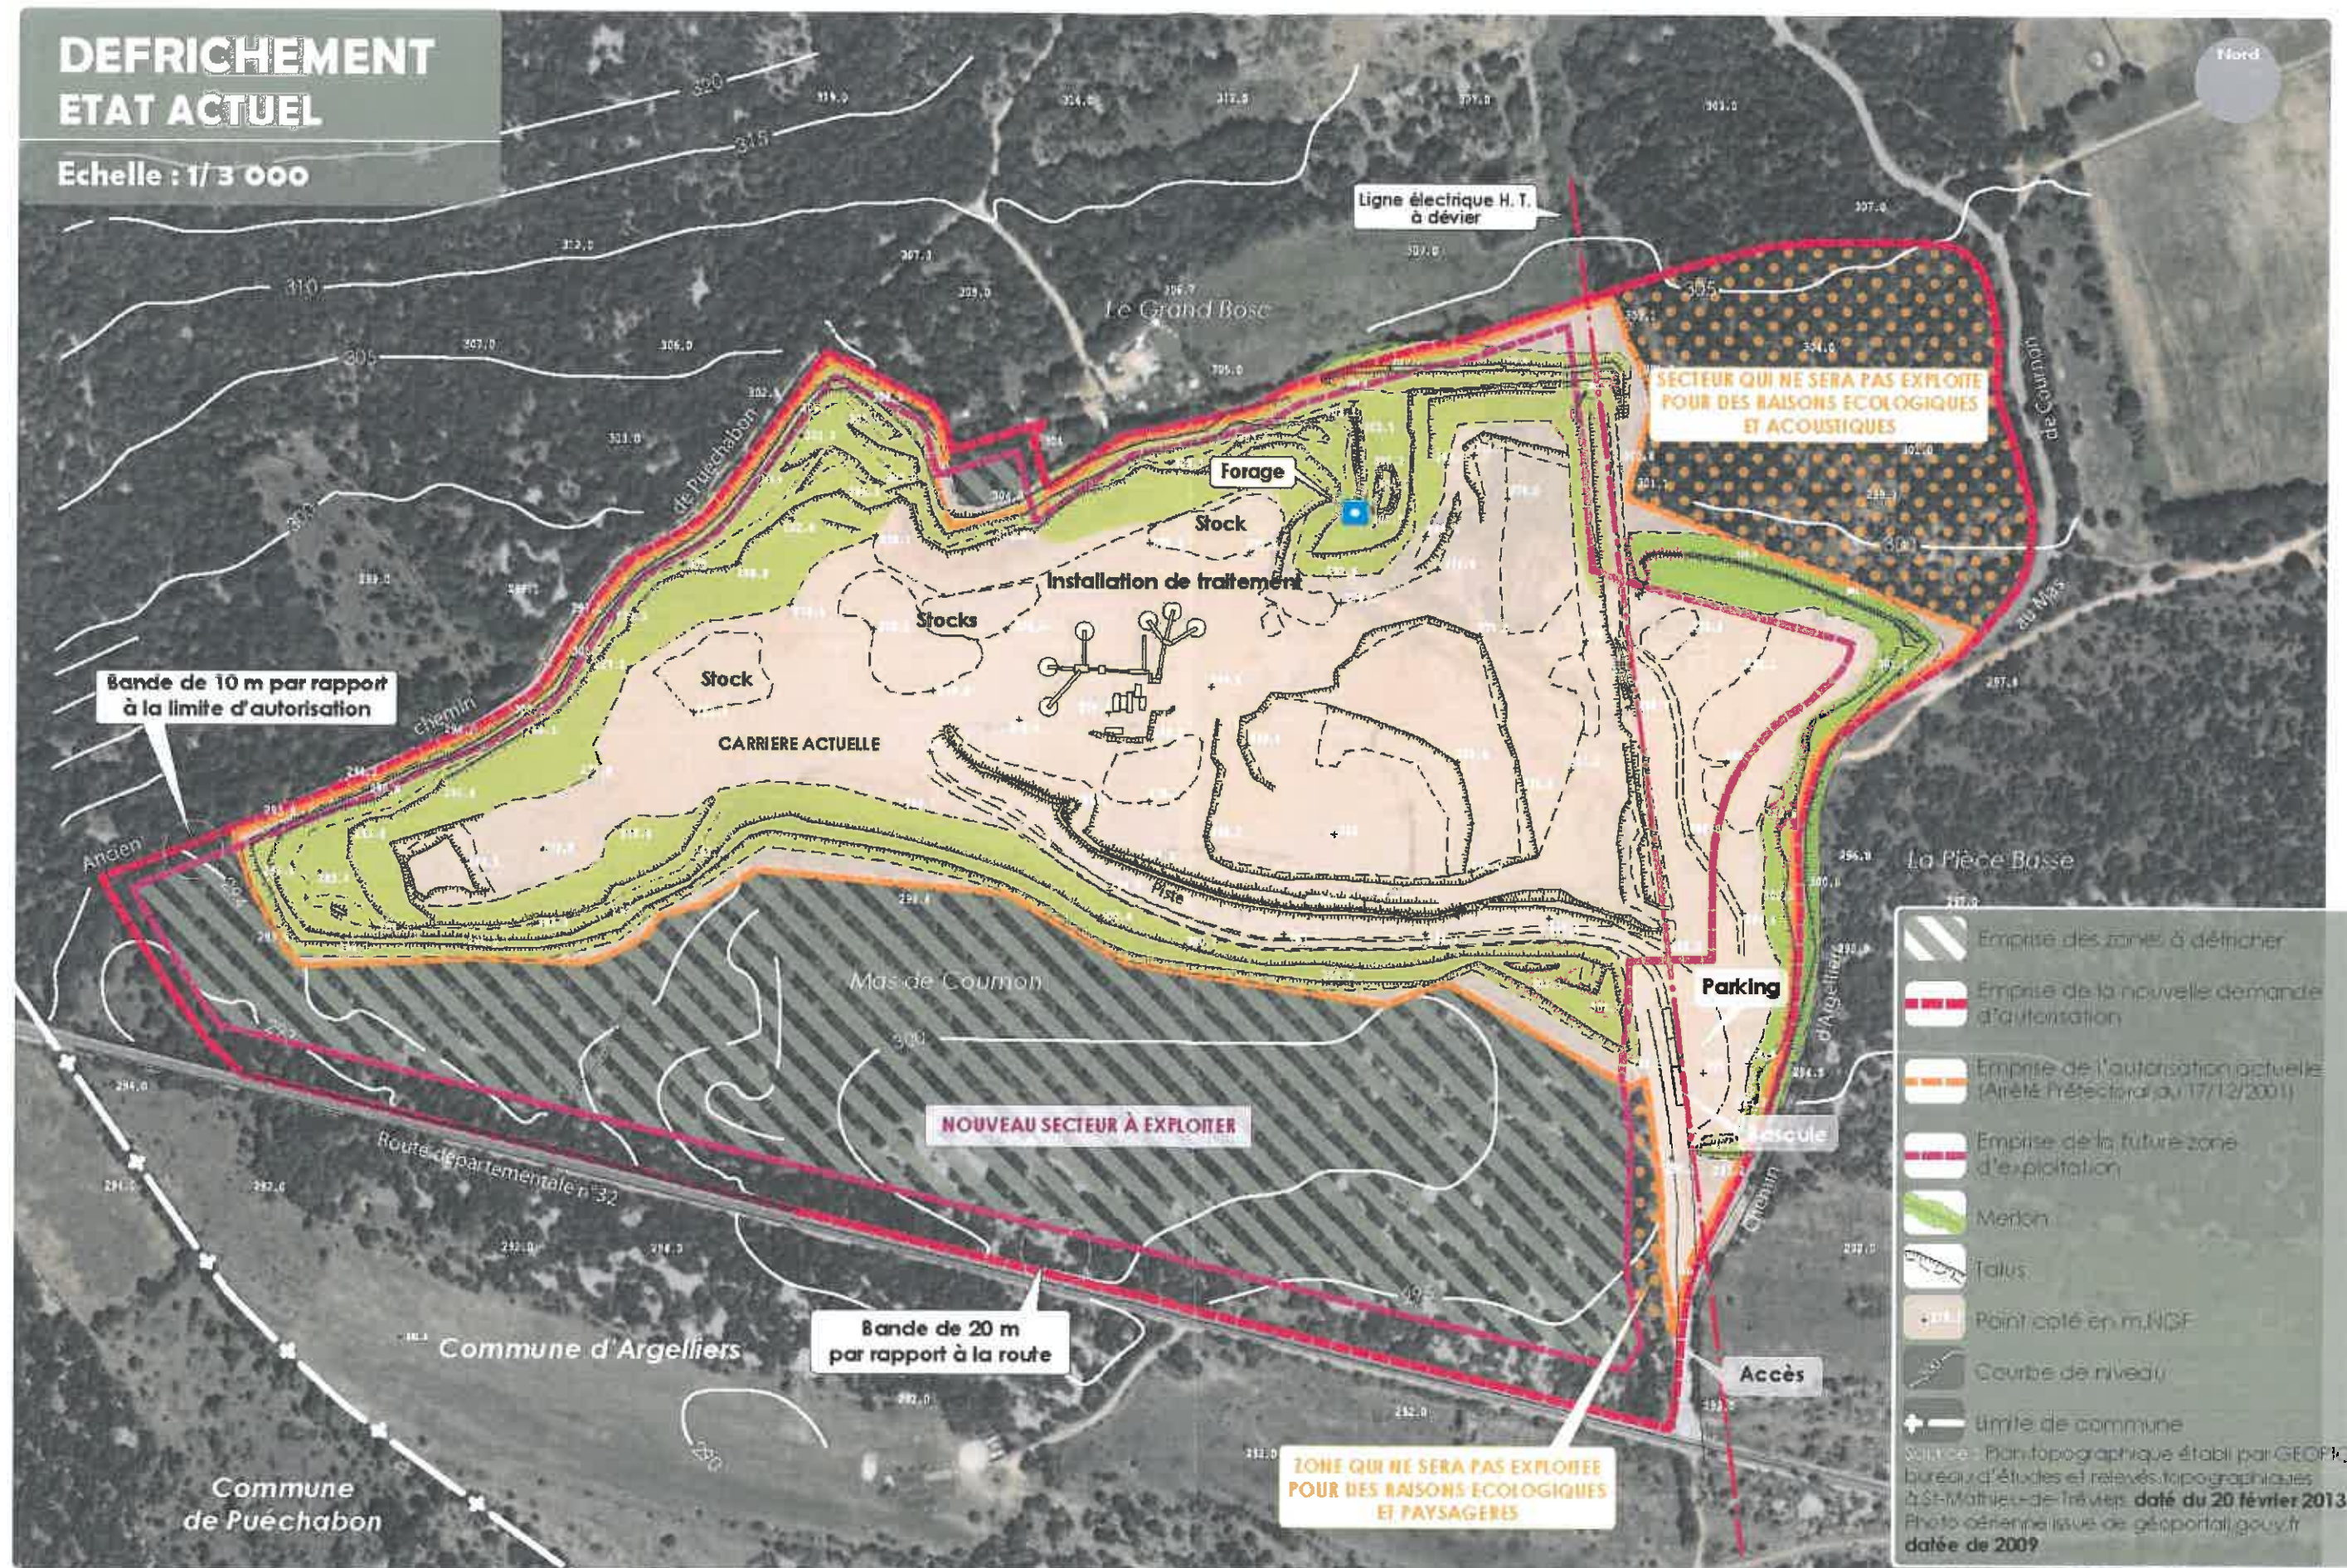

DEFRICHEMENT PLAN DE PHASAGE QUINQUENNAL

Echelle : 1/ 3 000

