



PLAN A L'ECHELLE DE LA REGION

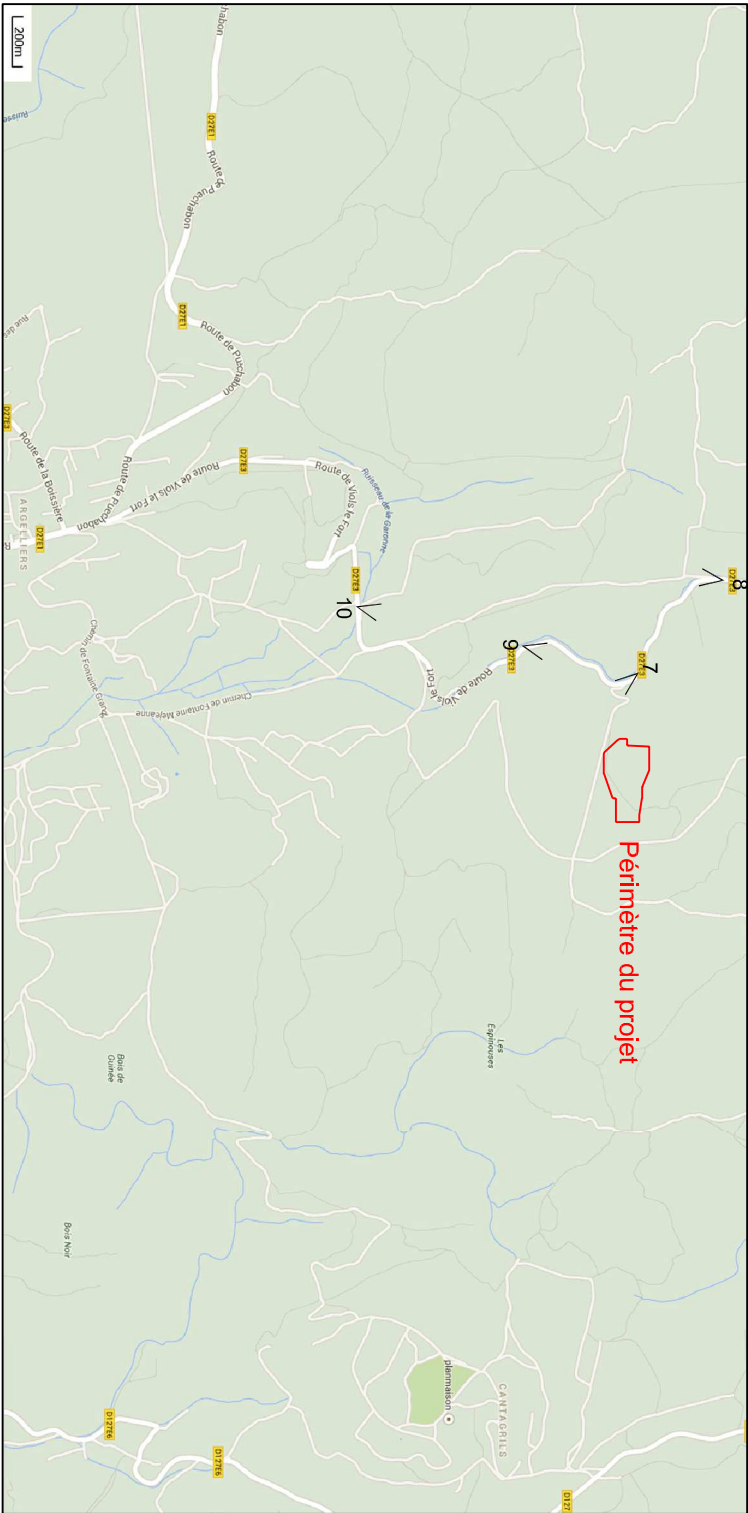

PLAN DE SITUATION A L'ECHELLE DE LA COMMUNE

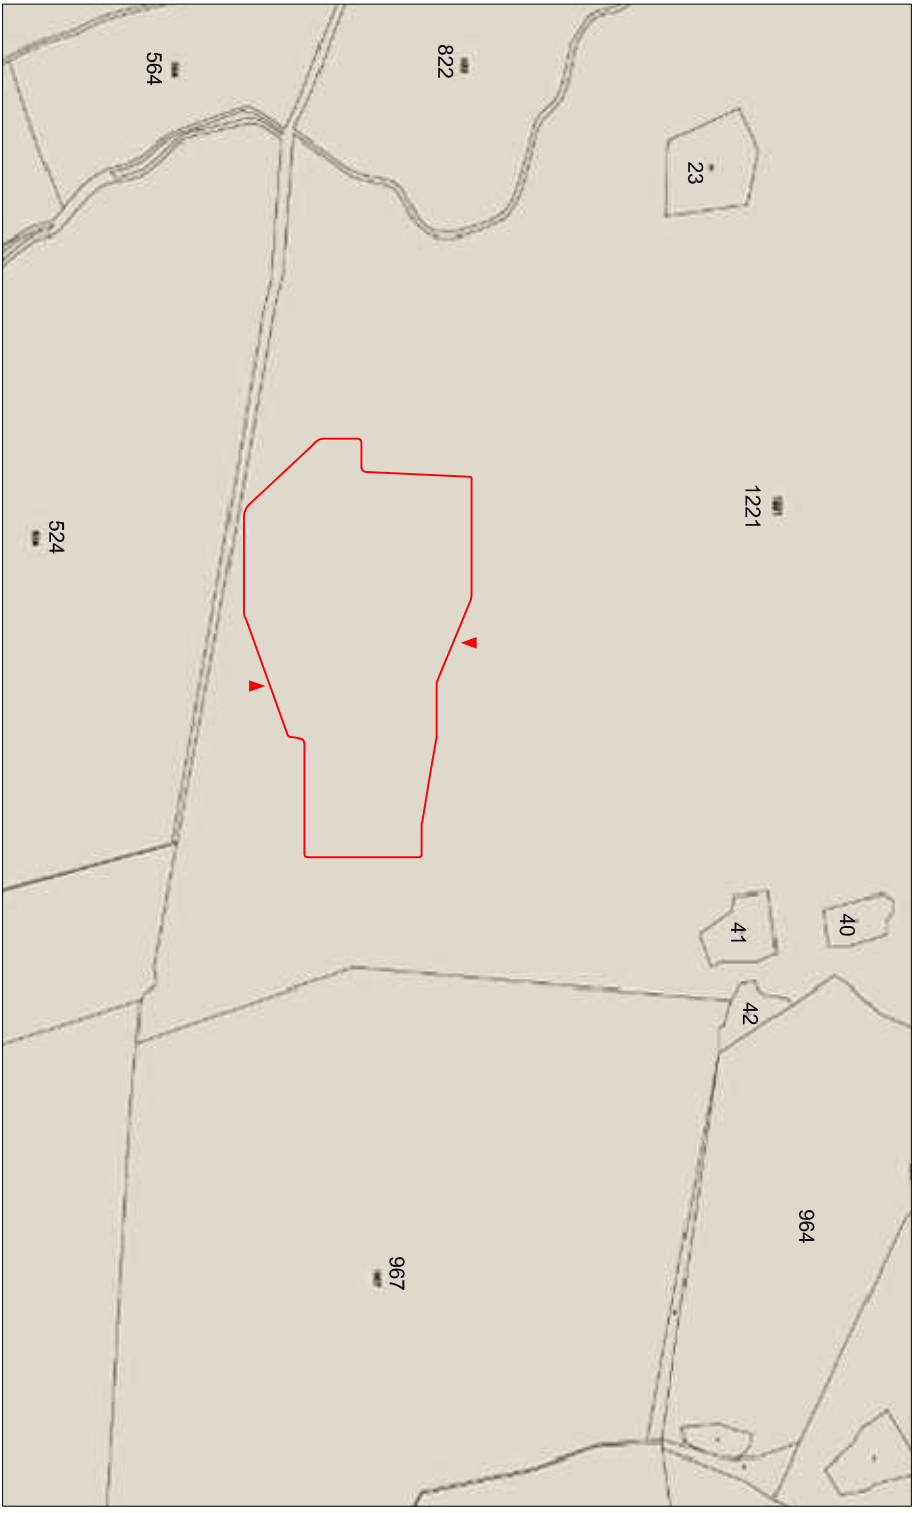

EXTRAIT CADASTRAL

- LEGENDE:**
- 1 < Prise de vue lointaine (PC08)
 - 2 < Prise de vue proche (PC07)
 - Périmètre du projet
 - ▲ Accès au site

Maître d'ouvrage:		Maître d'oeuvre:		Bureau d'étude technique:	
<div>Centrale Solaire Orion 4</div> <div>Tour Montparnasse</div> <div>33 avenue de Montparnasse</div> <div>75 015 Paris</div> <div>Tél: 01 70 91 62 63 – Fax: 01 70 91 62 10</div> <div>SAS au capital de 2 500 € - RCS PARIS 523 207 793</div>		<div>Thomas Chlebowaty Architecte</div> <div>3, place Jean Monnet</div> <div>tél: 06 60 99 55 65</div> <div>tc-architecte@live.fr</div>		<div>Gensun</div> <div>1025 Avenue Henri Becquerel</div> <div>Parc Club du Millénaire N 11</div> <div>34000 Montpellier</div> <div>tél: 04 67 56 76 01</div>	
Opération:		Phase:		Nom de plan:	
CONSTRUCTION D'UNE CENTRALE SOLAIRE AU SOL A VIOLS-LE-FORT (34)		PERMIS DE CONSTRUIRE		PLAN DE SITUATION	
Date:		Echelle:		Graphique	
AOUT 2013		Graphique		<div>N</div> <div>1</div>	