




PLAN DE LOCALISATION

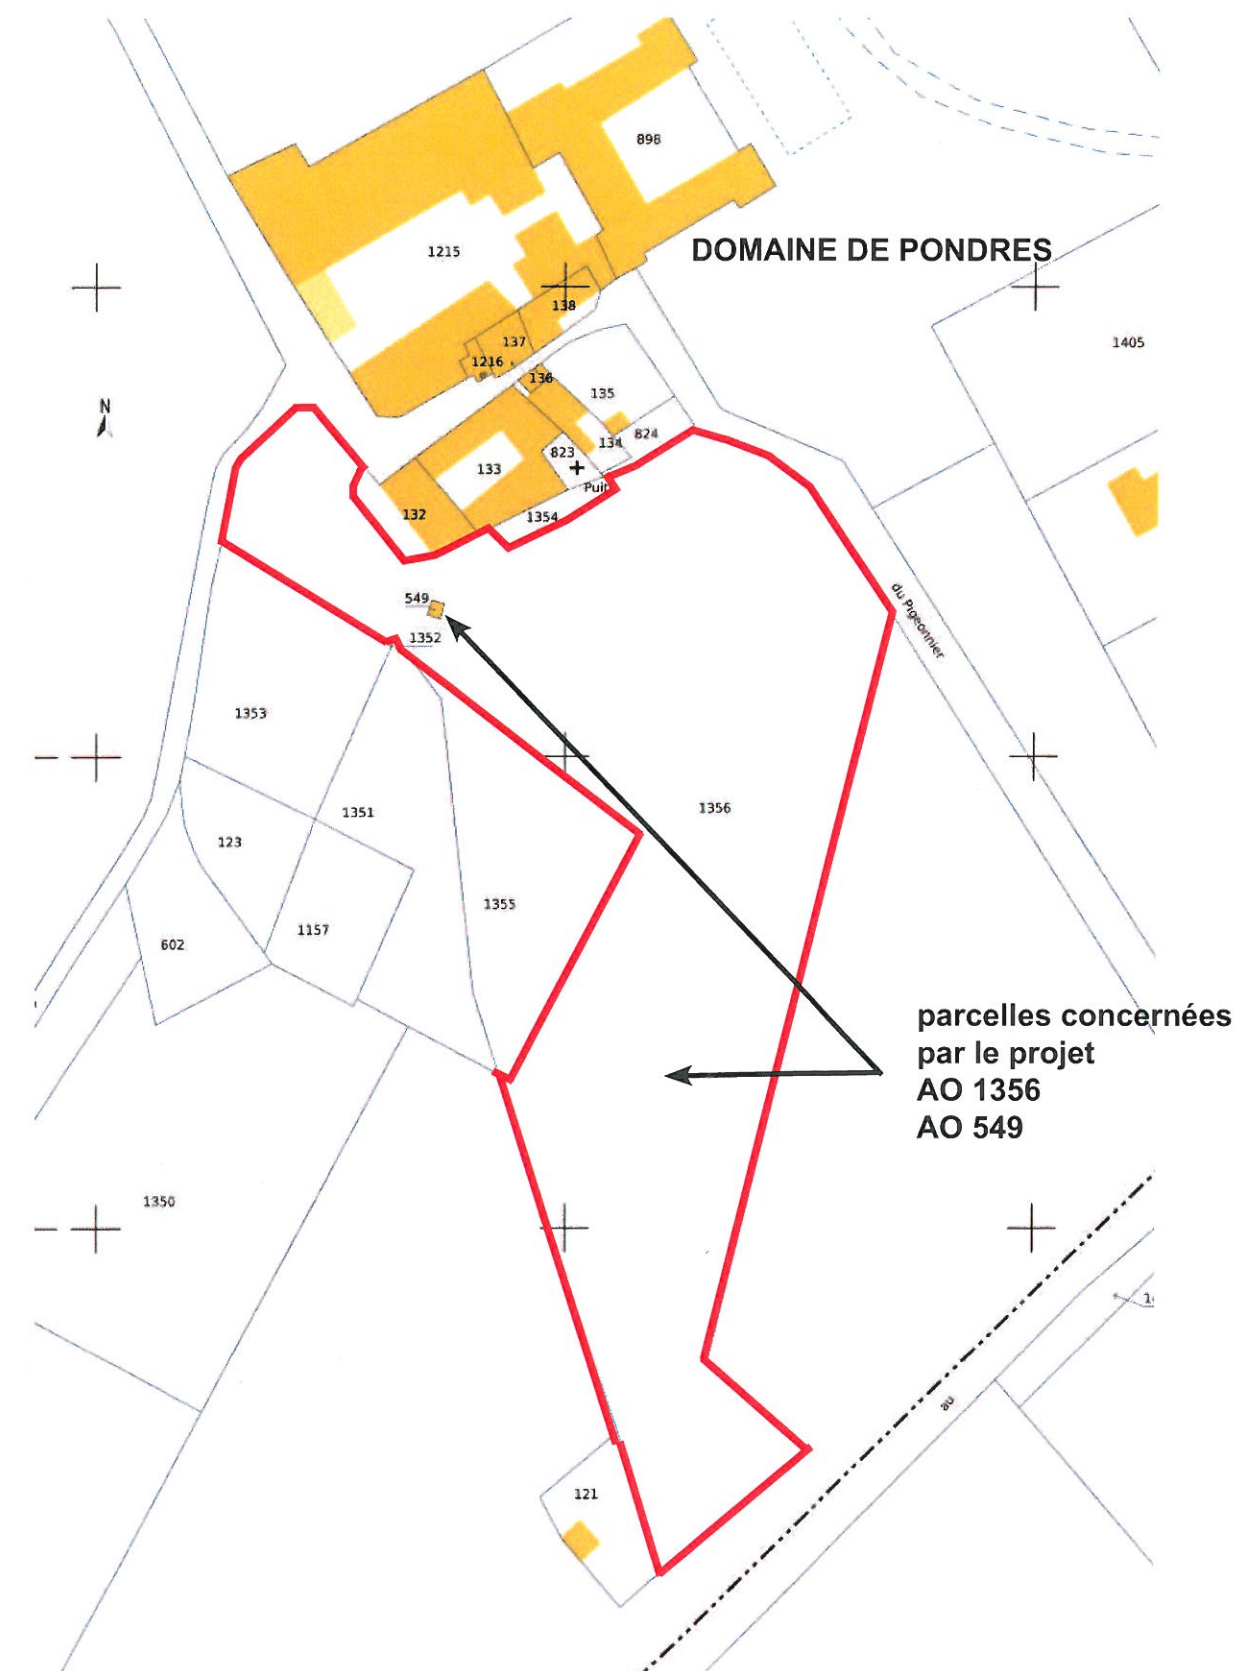

EXTRAIT CADASTRAL

**COMMUNE DE VILLEVIEILLE**  
Projet de 10 maisons jumelées

Maîtrise d'ouvrage  
**SEGARD**  
Parc scientifique Georges Besse  
442, rue Georges Besse  
30035 Nîmes

Maîtrise d'oeuvre  
**SELARL EUPALINOS**  
Laurent DUFOIX architecte DPLG  
5 Grand rue Jean Moulin  
34000 MONTPELLIER  
Tel : 04 67 639 589  
Fax : 04 67 639 833  
laurent.dufoix@laurent-dufoix.com

Titre  
**PLAN DE SITUATION**  
**PC 1**

Date : 26/06/2012

Phase : PC

Echelle :

N° :