



BILICKI - DHOMBRES - OSMO
Successeurs de M. Olivier AURY
Géomètres Experts
Z.A. Les Avents
5, Avenue du Grand Chêne
34270 SAINT MATHIEU DE TREVIER
Tél : 04.67.868.882 - Fax : 04.67.868.883
E-Mail : stmathieu@dgema.fr
des Géomètres Experts méditerranéens associés

DEPARTEMENT DE L'HERAULT
COMMUNE DE LAURET


Parcelles cadastrées section B n°261, 262, 689 et 712

LOTISSEMENT

PA 1 - PLAN DE SITUATION


Dossier : 11.2070			Terrain	Bureau	Validé
			VP	VP	A. Bilicki
Historique					
indice	date	modification	Terrain	Bureau	Validé
A	15/10/12	Livraison initiale	VP	VP	A. Bilicki

Extrait de la carte IGN

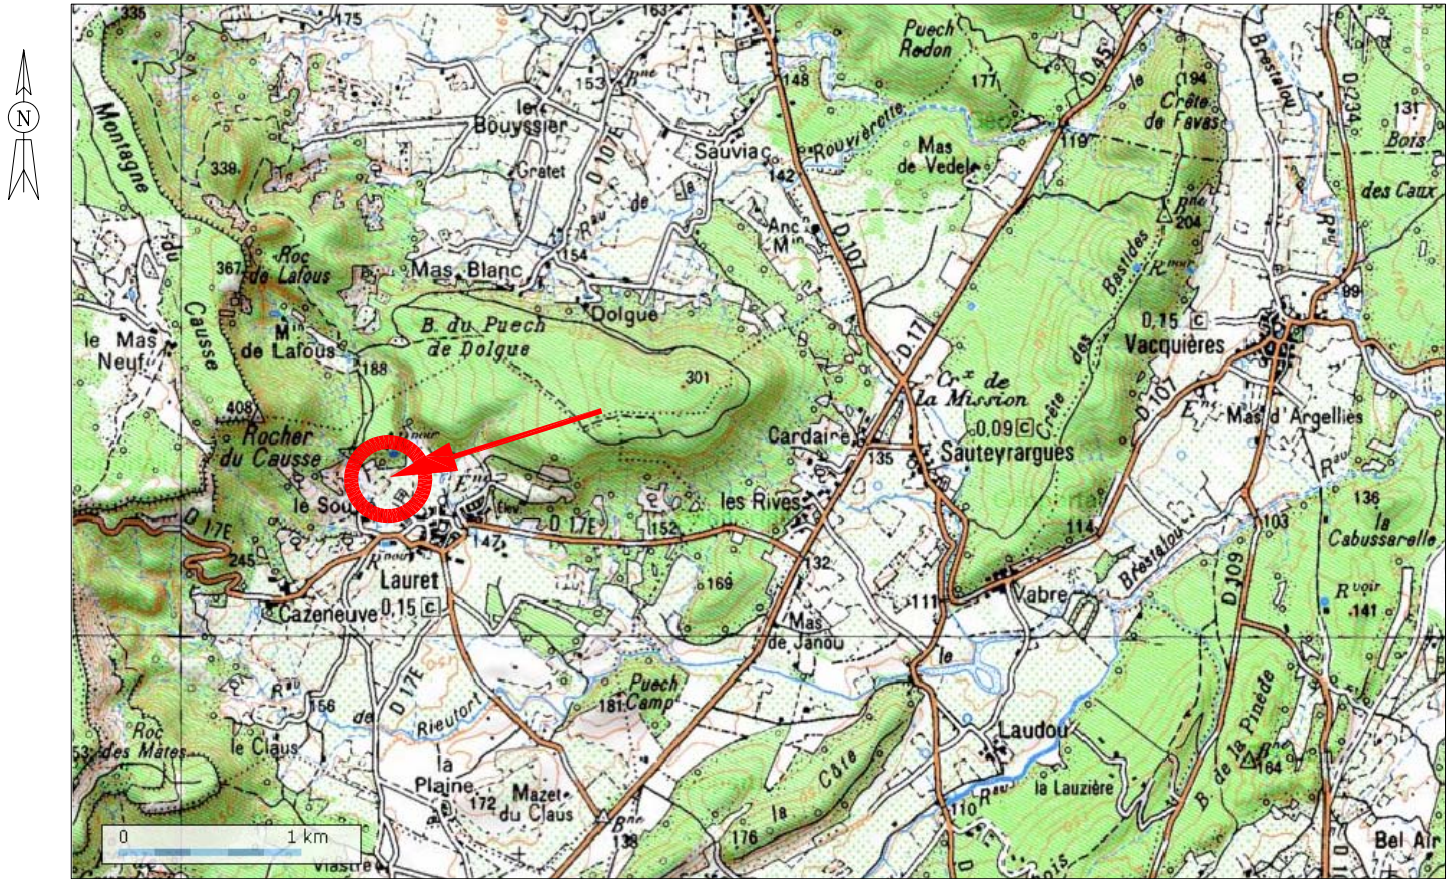

Sans échelle

Extrait du plan cadastral

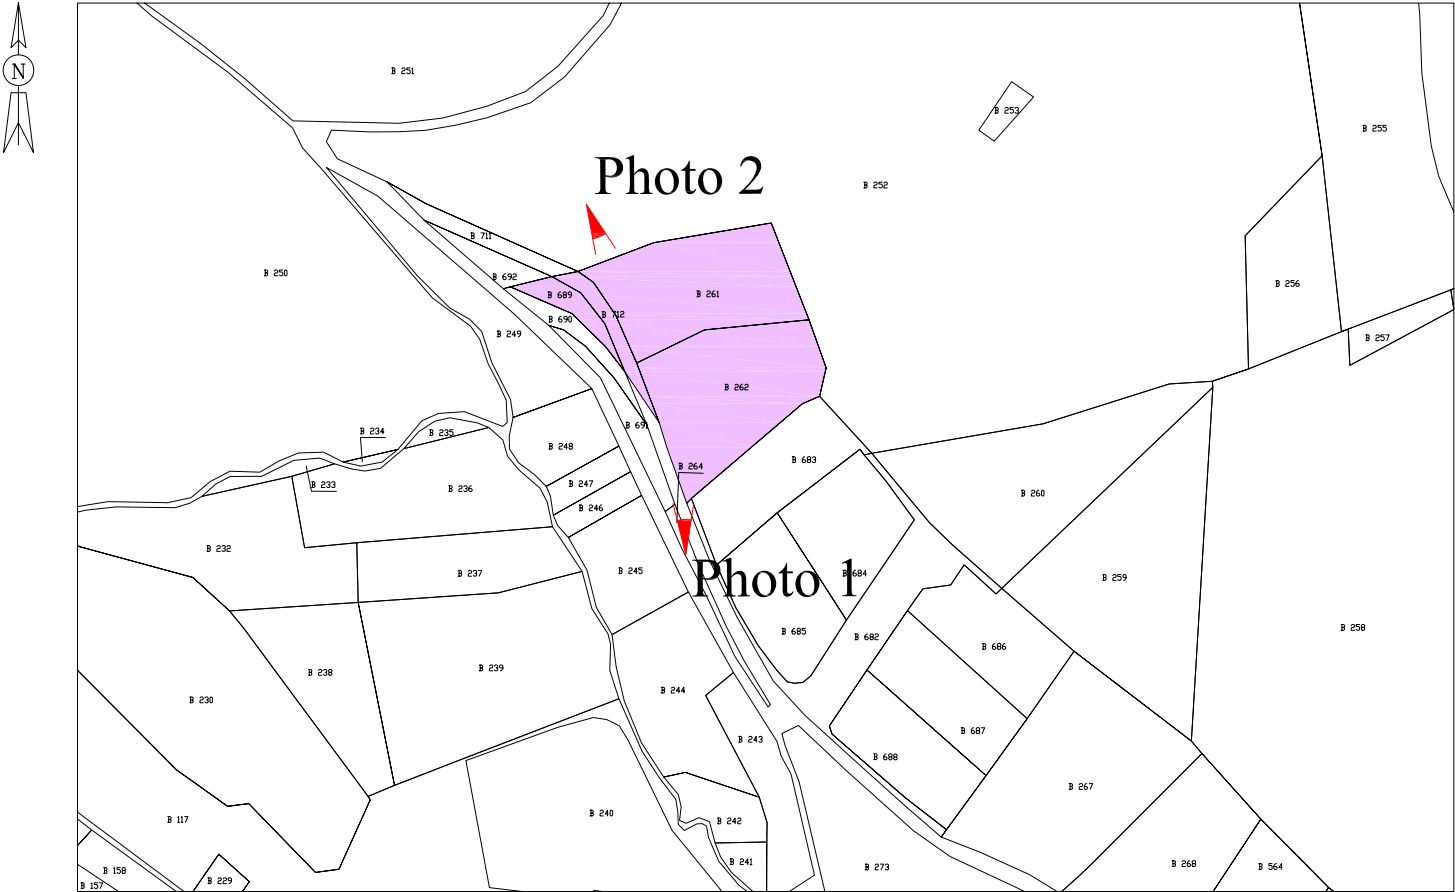

Sans échelle