


Plan de Situation

Echelle 1/25000

Plan de Situation

Echelle 1/25000

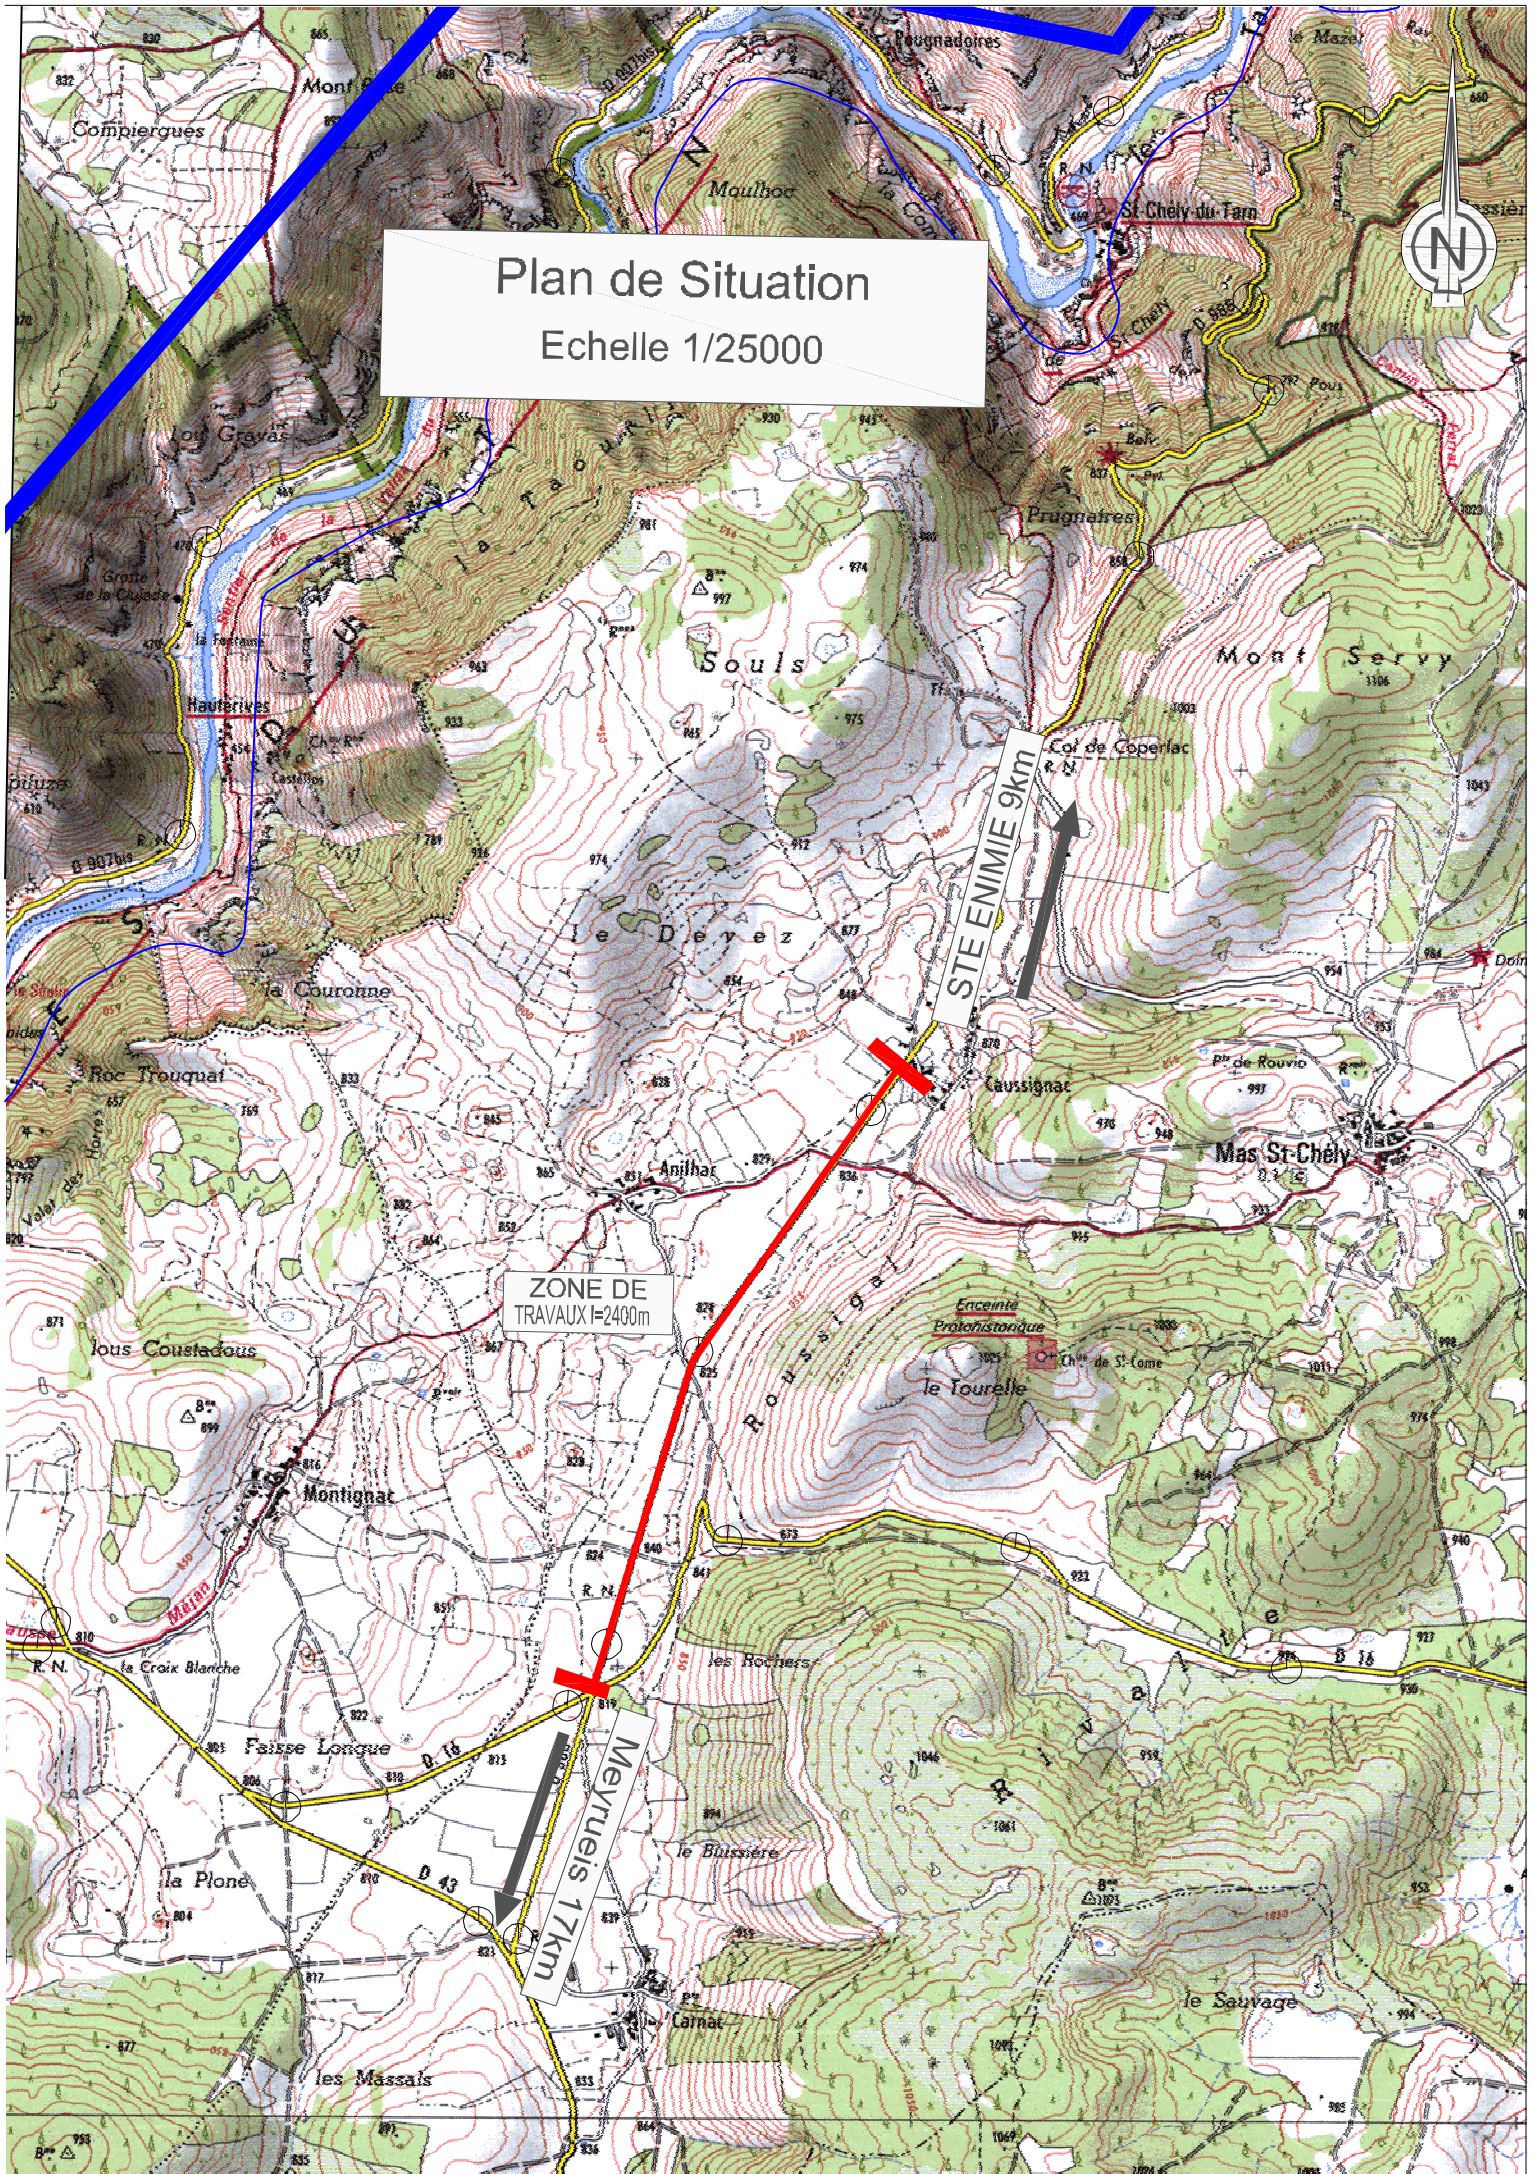

sortie de Caussignac




carrefour D16



FT Existants

Profil de
Principe

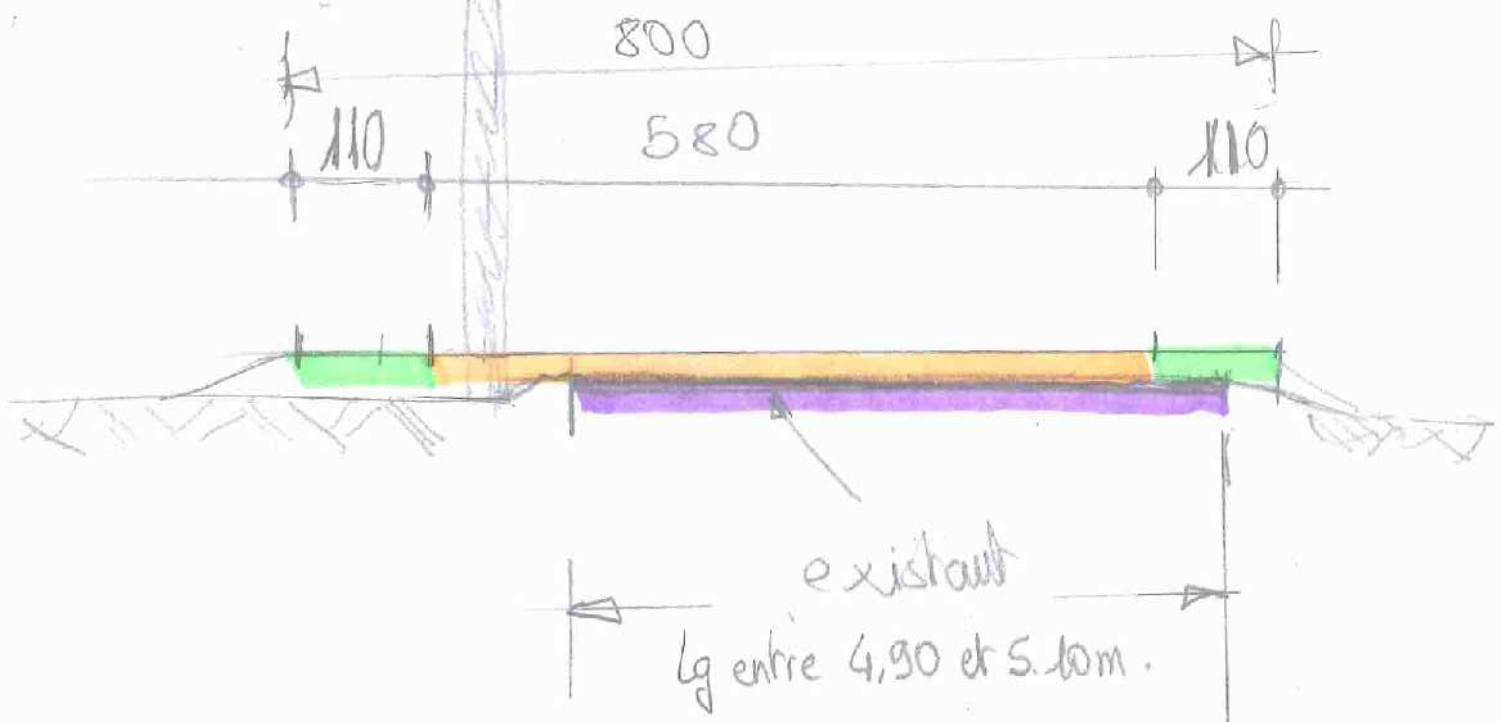

Acrotremant

chaussée

Existant chaussée