


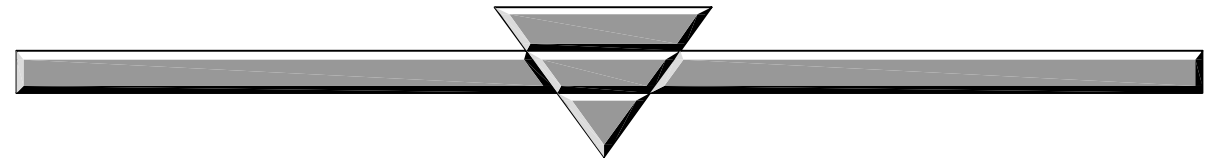

CONSEIL GENERAL DU GARD

Direction Générale Adjointe des Déplacements des Infrastructures et du Foncier  
Service Programmation et Maitrise d'Ouvrage

Hôtel du Département  
3 rue guillemette  
30044 Nîmes Cédex 9



R.D. 6110  
Aménagement entre Sommières et Boisseron

Photos de l'état existant

Etabli par : I. Lépicier, à NîMES, le 23/11/2012

Echelle: 1/1000

PROJETS\RD6110\aménagement entre Boisseron et Sommières\plans\Photomontage\Photomontage RD6110.DWG

