



Profils en travers type de Niveau 2

1- avec 1 contre allée à l'Est

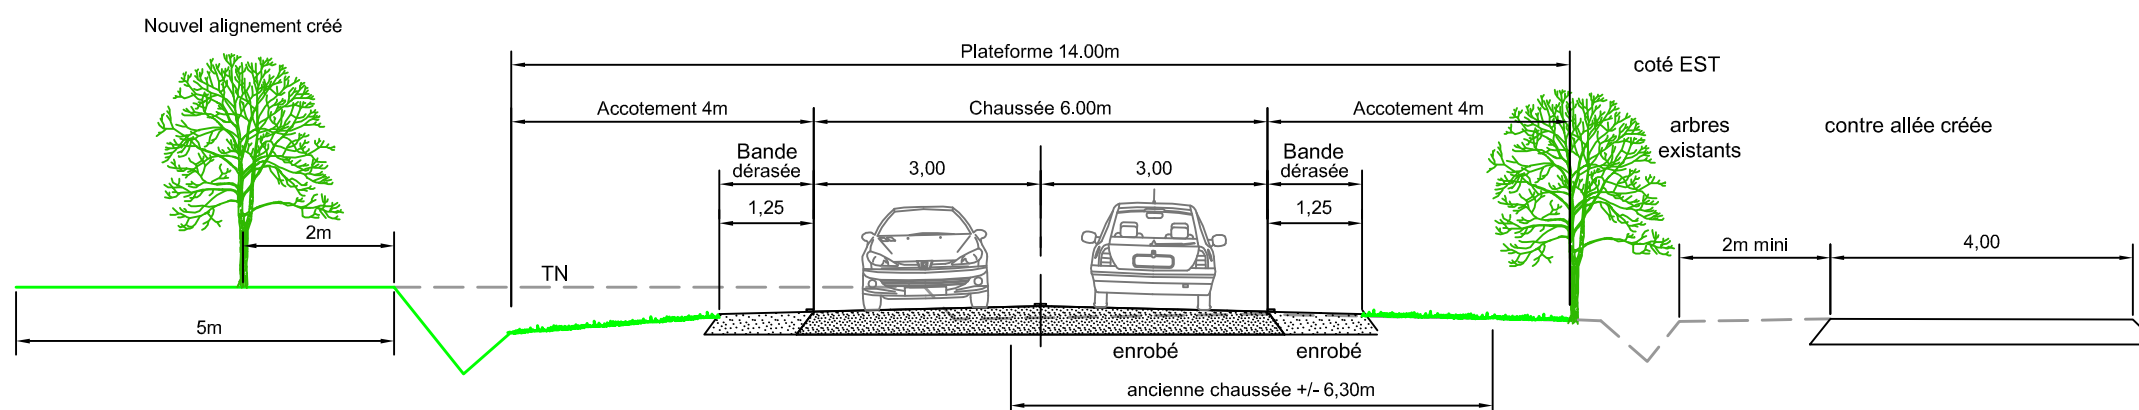

2- sans contre allée

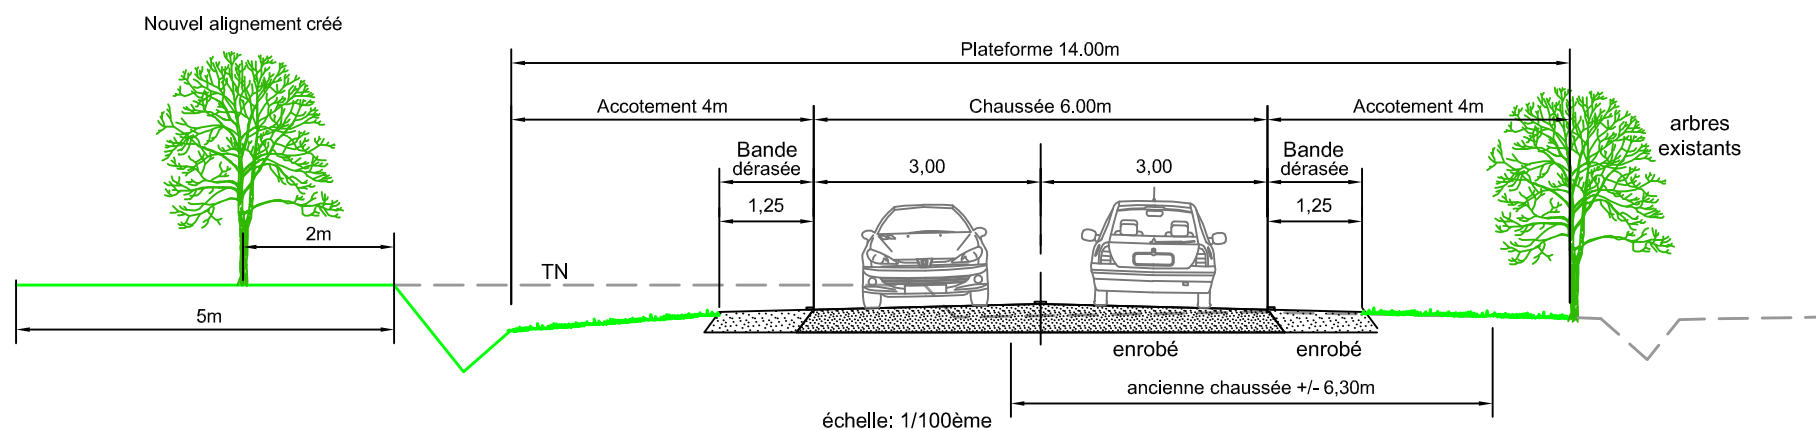

3- avec 2 contre allées

