


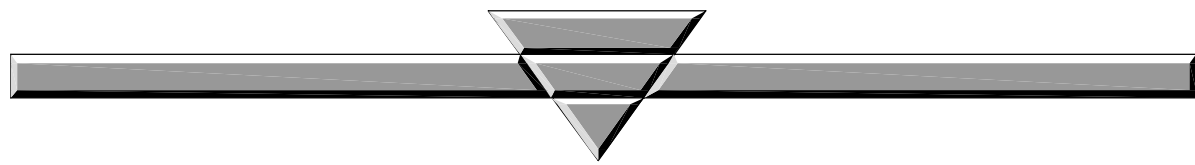

CONSEIL GENERAL DU GARD

Direction Générale Adjointe des Déplacements des Infrastructures et du Foncier
Service Programmation et Maîtrise d'Ouvrage

Hôtel du Département
3 rue guillemette
30044 Nîmes Cedex 9



R.D. 6110
Aménagement entre Sommières et Boisseron

Projet - vue aérienne

Elabli par : I. Lepidier, à NIMES, le 23/11/2012

Echelle: 1/1000

PRO.ETS\RD6110\aménagement entre Boisseron et Sommières\plans\Photomontage\Photomontage RD6110.DWG

