CCNTA
Communauté de Communes Beaucaire Terre d'Argence

Aménagement d'un carrefour giratoire entre le centre de traitement / stockage et la RD38

ETUDE D'AVANT PROJET

2 Dossier de plans
2.1 Trace en plan

Echelle : 1/500 ème

INTERVIA Etudes
Groupe Merlin

Ind.	Etabli par:	Approuvé par:	Date:	Objet de la révision
A	SAT/MAL	LAT/ALA/HOF	19/01/17	Premières variantes
B	SAT/MAL	LAT/ALA/HOF	13/11/17	Modification avant-projet (ou de représentation voirie)
C	SAT/MAL	T.ISA/LAT/HOF	26/11/18	Modification accès STA Sud et aménagement

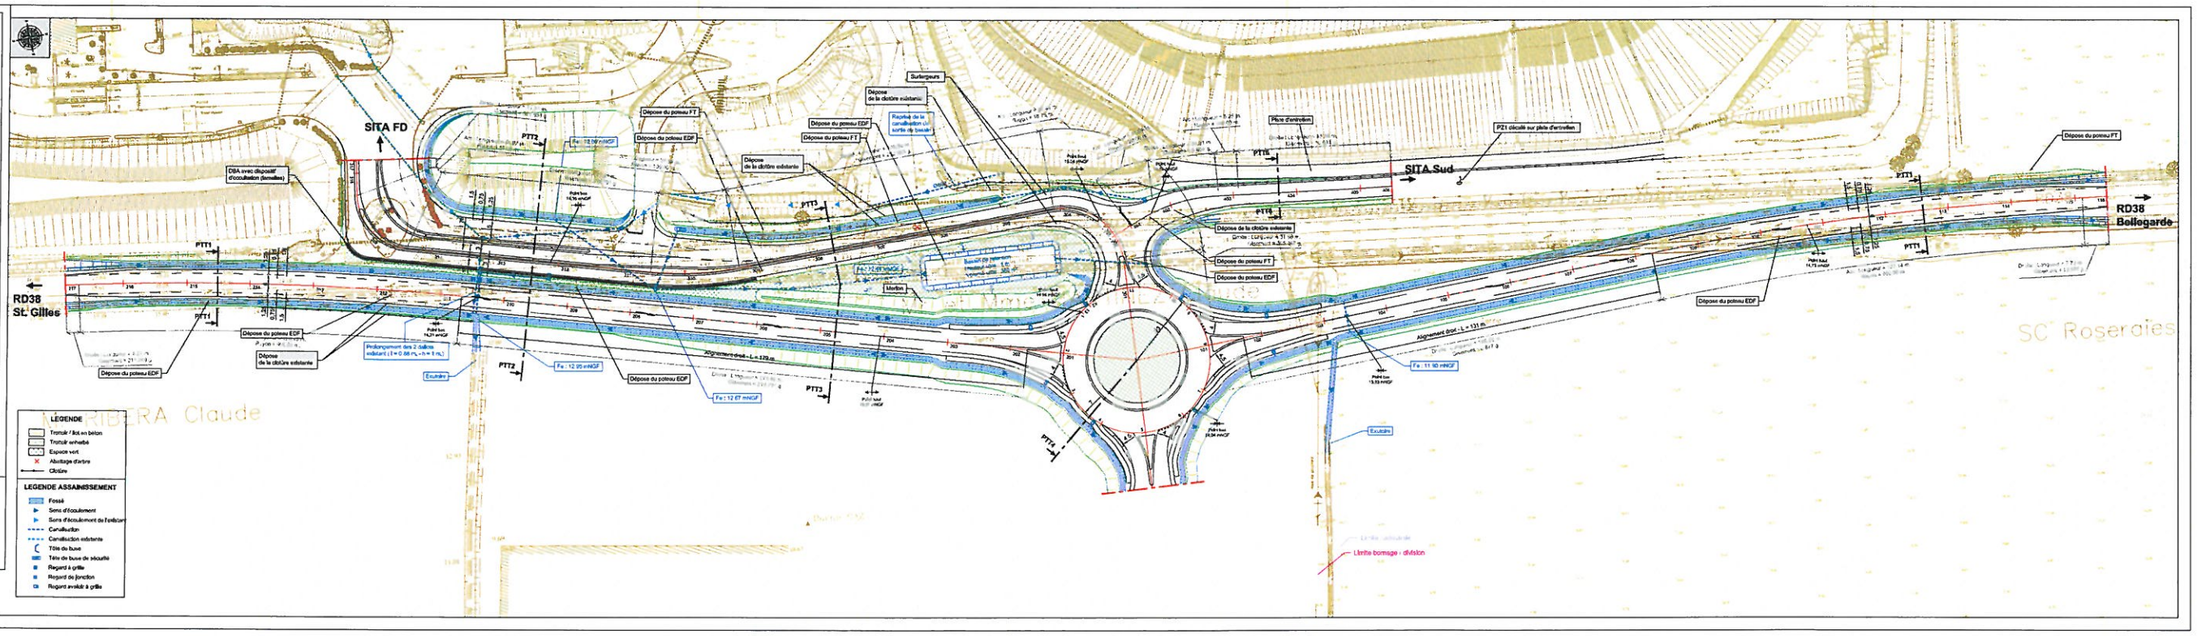

RIBERA Claude
SC Roserdies

ANNEXE 4