ESQUISSE

ETUDE PRELIMINAIRE DIAGNOSTIC

AVP

PROJET

DEPARTEMENT **De l'AUDE**

COMMUNE **De CASTELNAUDARY**

AMENAGEMENT D'UN GIRATOIRE AU CARREFOUR DE LA RD 33 ET DE LA RD 623

MAITRE D'OUVRAGE

Ville de Castelnaudary

MAITRE D'OEUVRE V.R.D.

J2C INGENIERIE

1, Rue du Général Dejean - 11400 CASTELNAUDARY

Tél. 04.68.60.16.39 - Fax. 04.68.60.16.39

e-mail : pjourdes@j2ci.fr

NUMERO PLAN **VRD 2**

AFFAIRE **AUD 10 09 11 152**

ECHELLE **1/500 - 1/200**

Profil en Long du giratoire

DOSSIER	DATE DE CREATION	DESSIN	VISA
AVP	14/12/2012	DG	OG

INDICE	DATE	MODIFICATIONS
A		
B		
C		
D		
E		
F		
G		
H		
I		
J		

Code info : Plan giratoire_MOD.dwg

covadis

Profil dessiné par Covadis

Profil n°: 1

Echelle en X : 1/500

Echelle en Y : 1/200

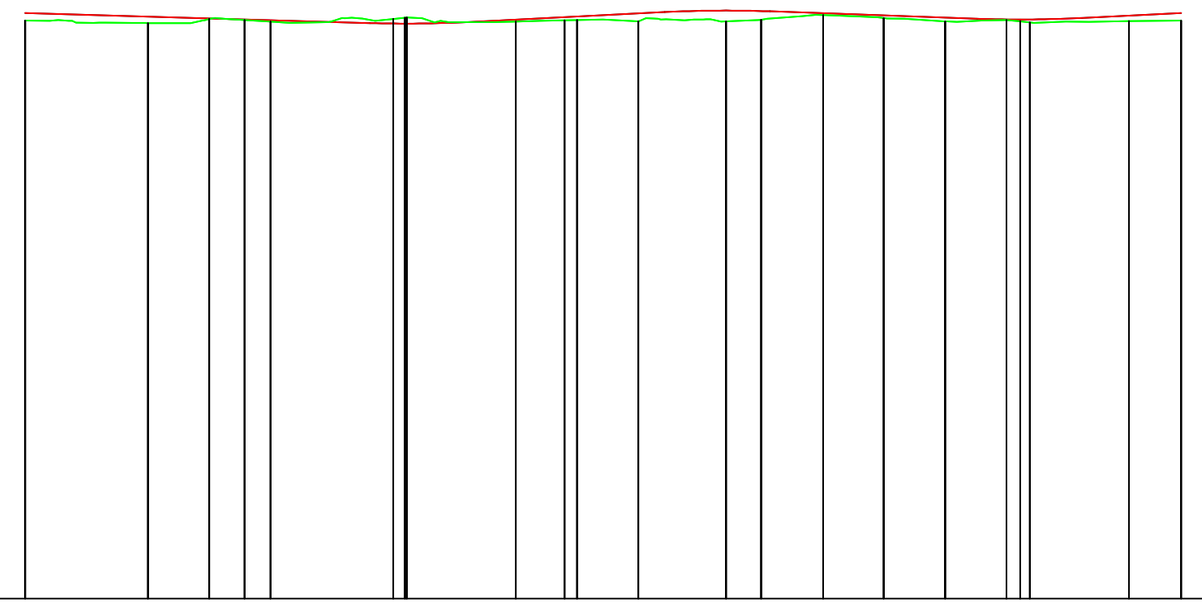

PC : 140.00 m

Numéro de profils en travers	1	2	3	4	5	6	7	9	10	11	12	13	14	15	16	17	18	19	20	21	22
Altitudes TN	158,86	158,76	158,91	158,87	158,82	158,91	158,85	158,83	158,87	158,86	158,84	158,83	158,89	159,04	159,04	158,83	158,48	158,34	158,80	159,85	158,86
Altitudes Projet	159,11	158,99	158,93	158,90	158,87	158,76	158,76	158,89	158,97	158,98	159,09	159,19	159,17	159,10	159,03	158,96	158,90	158,90	158,90	159,02	159,11
Ecarts Projet - TN	0,25	0,21	0,02	0,02	0,05	-0,15	-0,19	0,06	0,10	0,12	0,26	0,35	0,28	0,06	0,09	0,12	0,02	0,06	0,10	0,18	0,25
Distances partielles TN		10,00	5,00	2,89	2,11	10,00	0,97	9,03	3,99	1,01	5,00	7,14	2,86	5,05	4,95	5,00	5,00	1,12	0,76	8,10	4,25
Distances cumulées TN	0,00	10,00	15,00	17,89	20,00	30,00	30,97	40,00	43,99	45,00	50,00	57,14	60,00	65,05	70,00	75,00	80,00	81,12	81,88	90,00	94,25
Distances partielles Projet		10,00	5,00	2,89	2,11	10,00	0,97	9,03	3,99	1,01	5,00	7,14	2,86	5,05	4,95	5,00	5,00	1,12	0,76	8,10	4,25
Distances cumulées Projet	0,00	10,00	15,00	17,89	20,00	30,00	30,97	40,00	43,99	45,00	50,00	57,14	60,00	65,05	70,00	75,00	80,00	81,12	81,88	90,00	94,25
Pentes et rampes	PENTE L = 28,11 m P = -1,17 %					RP = 250,00 L = 7,95		RAMPE L = 16,09 m P = 2,01 %				RP = -250,00 L = 8,04		PENTE L = 16,90 m P = -1,42 %			RP = 250,00 L = 8,04			RAMPE L = 8,07 m P = 2,00 %	
Alignements droits et courbes	ARC R = 15,00 m L = 47,12 m											ARC R = 15,00 m L = 47,12 m									