






DEPARTEMENT DE L'AUDE
COMMUNE DE CASTELNAUDARY

VRD 03 - PLAN DE PHASAGE

LEGENDE

	Clôture existante
	Phase 1
	Phase 2
	Phase 3

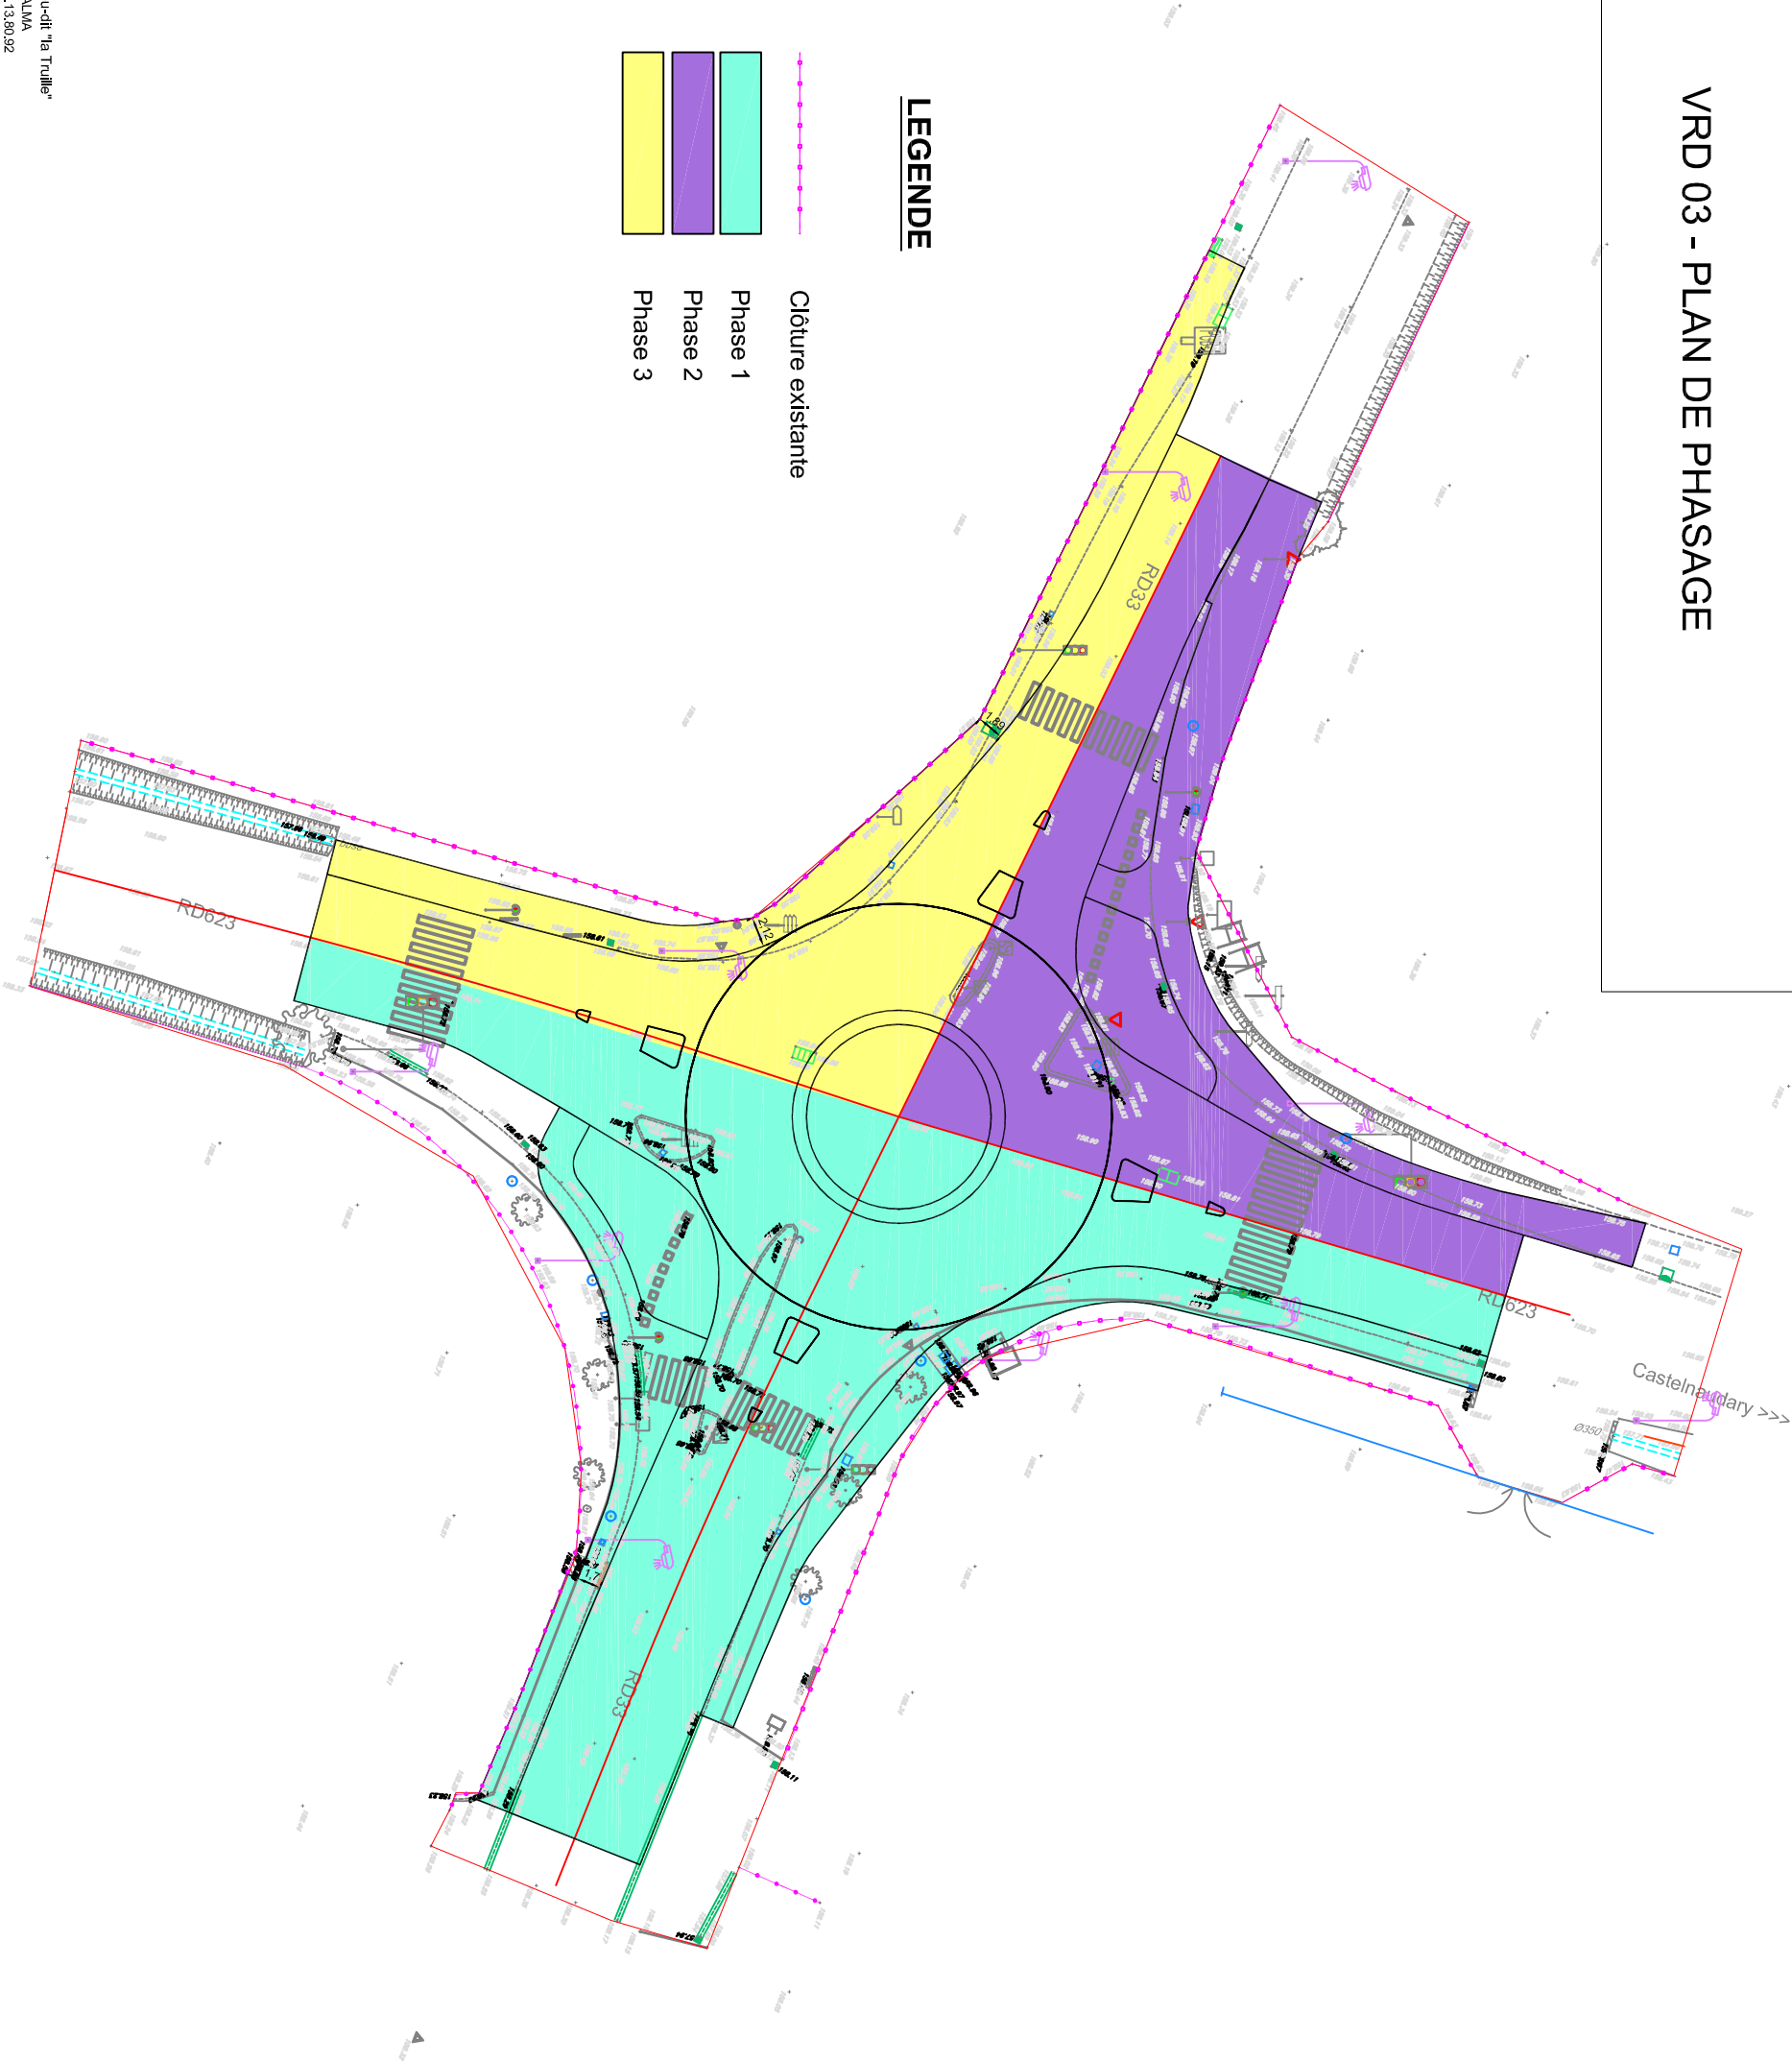

Maitre d'Oeuvre :

J2C INGENIERIE - Lieu-dit "la Truille"
50, Route de Castres - 31130 BALMA
Tél. 05.61.13.46.20 - Fax. 05.61.13.00.92
e-mail : j2cdalma@j2c.fr