




PROJET

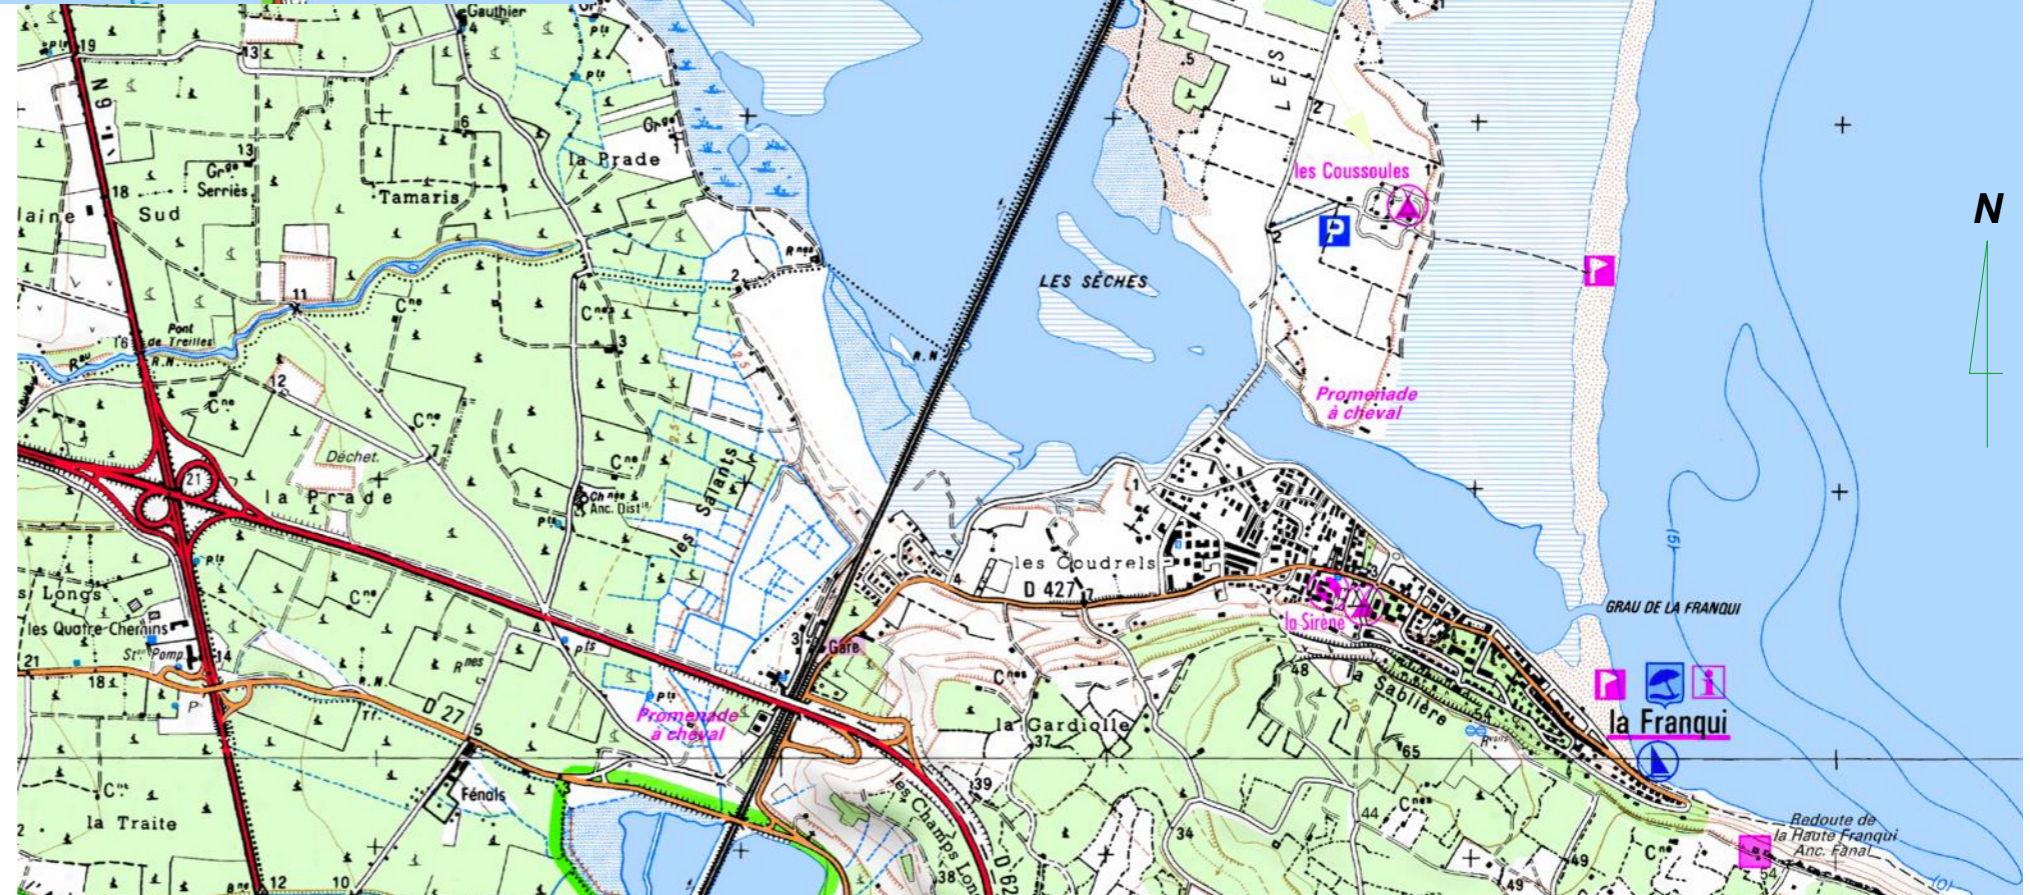

**MAITRE D'OUVRAGE**  
SAS LES MOULINS  
ORIGINAL CAMPING  
54, Rue des Moulins  
85 680 LA GUERINIERE

**Demande d'examen au cas par cas préalable à la réalisation d'une étude d'impact**  
11/12/13

**PLAN DE SITUATION**



**MAITRE D'OEUVRE**  
S.A.R.L. d'Architecture Bruno CALMES  
5 B place du Castelet  
31150 BRUGUIERES  
Tél : 05.62.79.55.36 - Fax : 05.62.79.58.98



**ARCHITECTURE DU PAYSAGE**  
Complément Terre - Sophie Hochart  
203, Avenue des Etats-Unis  
31200 TOULOUSE  
Tél : 05.34.52.92.20 - Fax : 09.70.62.89.53  
complement.terre@orange.fr



**CABINET GEAUDE**  
Géomètre Expert Foncier D.P.L.G.  
5, Rue Fabre d'Eglantine  
11100 NARBONNE  
geaude@libertysurf.fr

**Date :**

**Signature :**