


i° GN 1/25000<sup>em</sup>

Emplacement projet

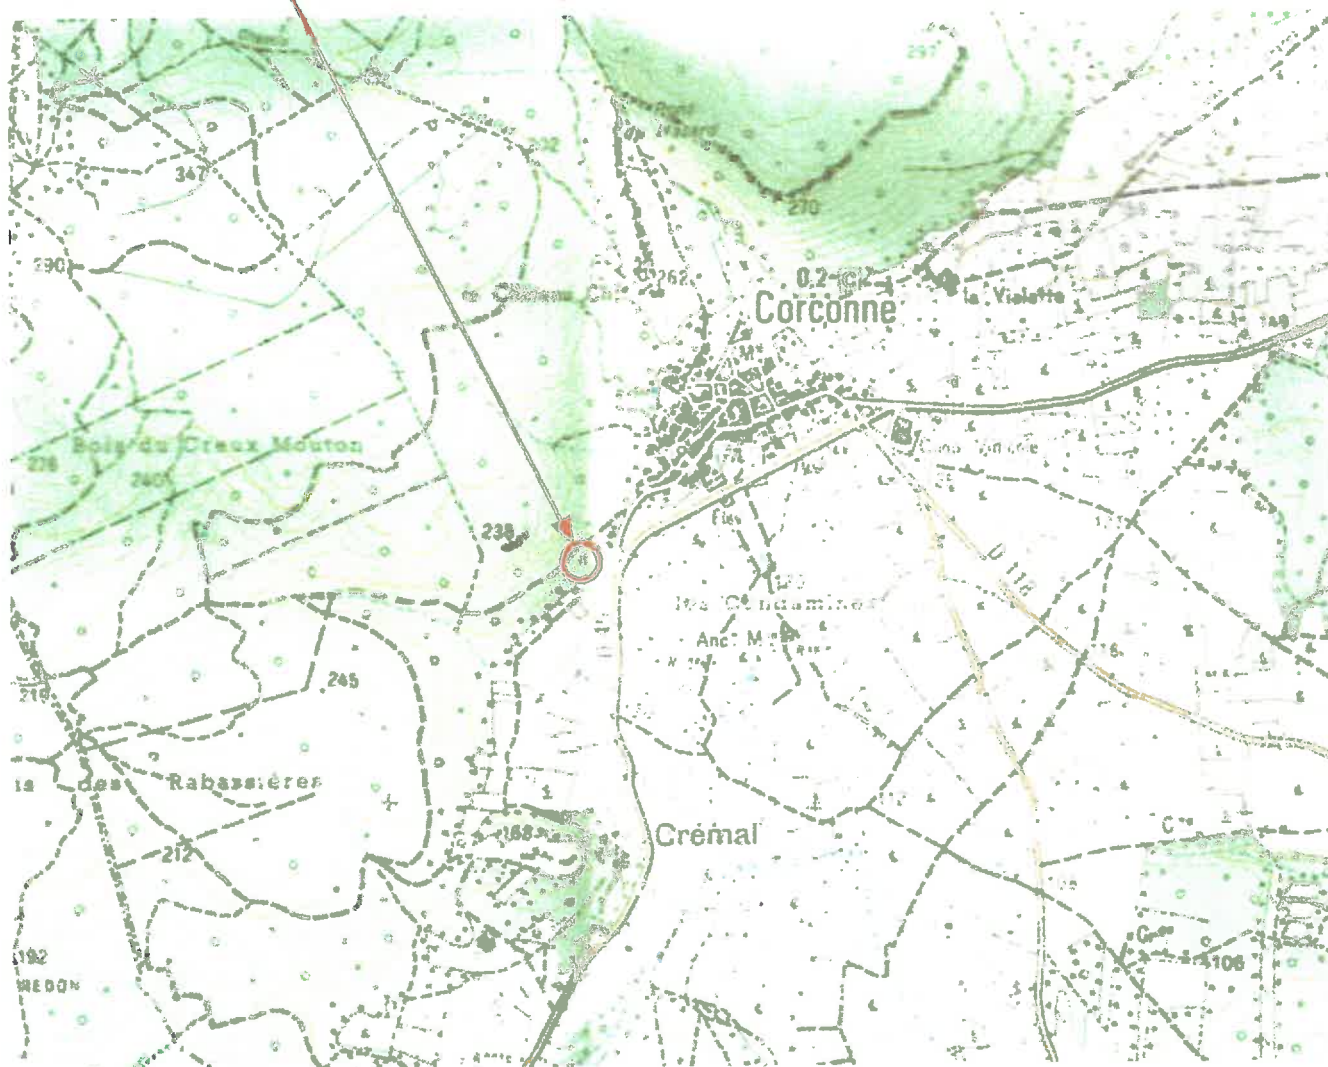

Département :  
GARD

Commune :  
CORCONNE

Section : D  
Feuille : 000 D 01


Échelle d'origine : 1/2500  
Échelle d'édition : 1/5000

Date d'édition : 19/04/2013  
(fuseau horaire de Paris)

Coordonnées en projection : RGF93CC44  
©2012 Ministère de l'Économie et des  
Finances

# PLAN DE SITUATION

# DP1

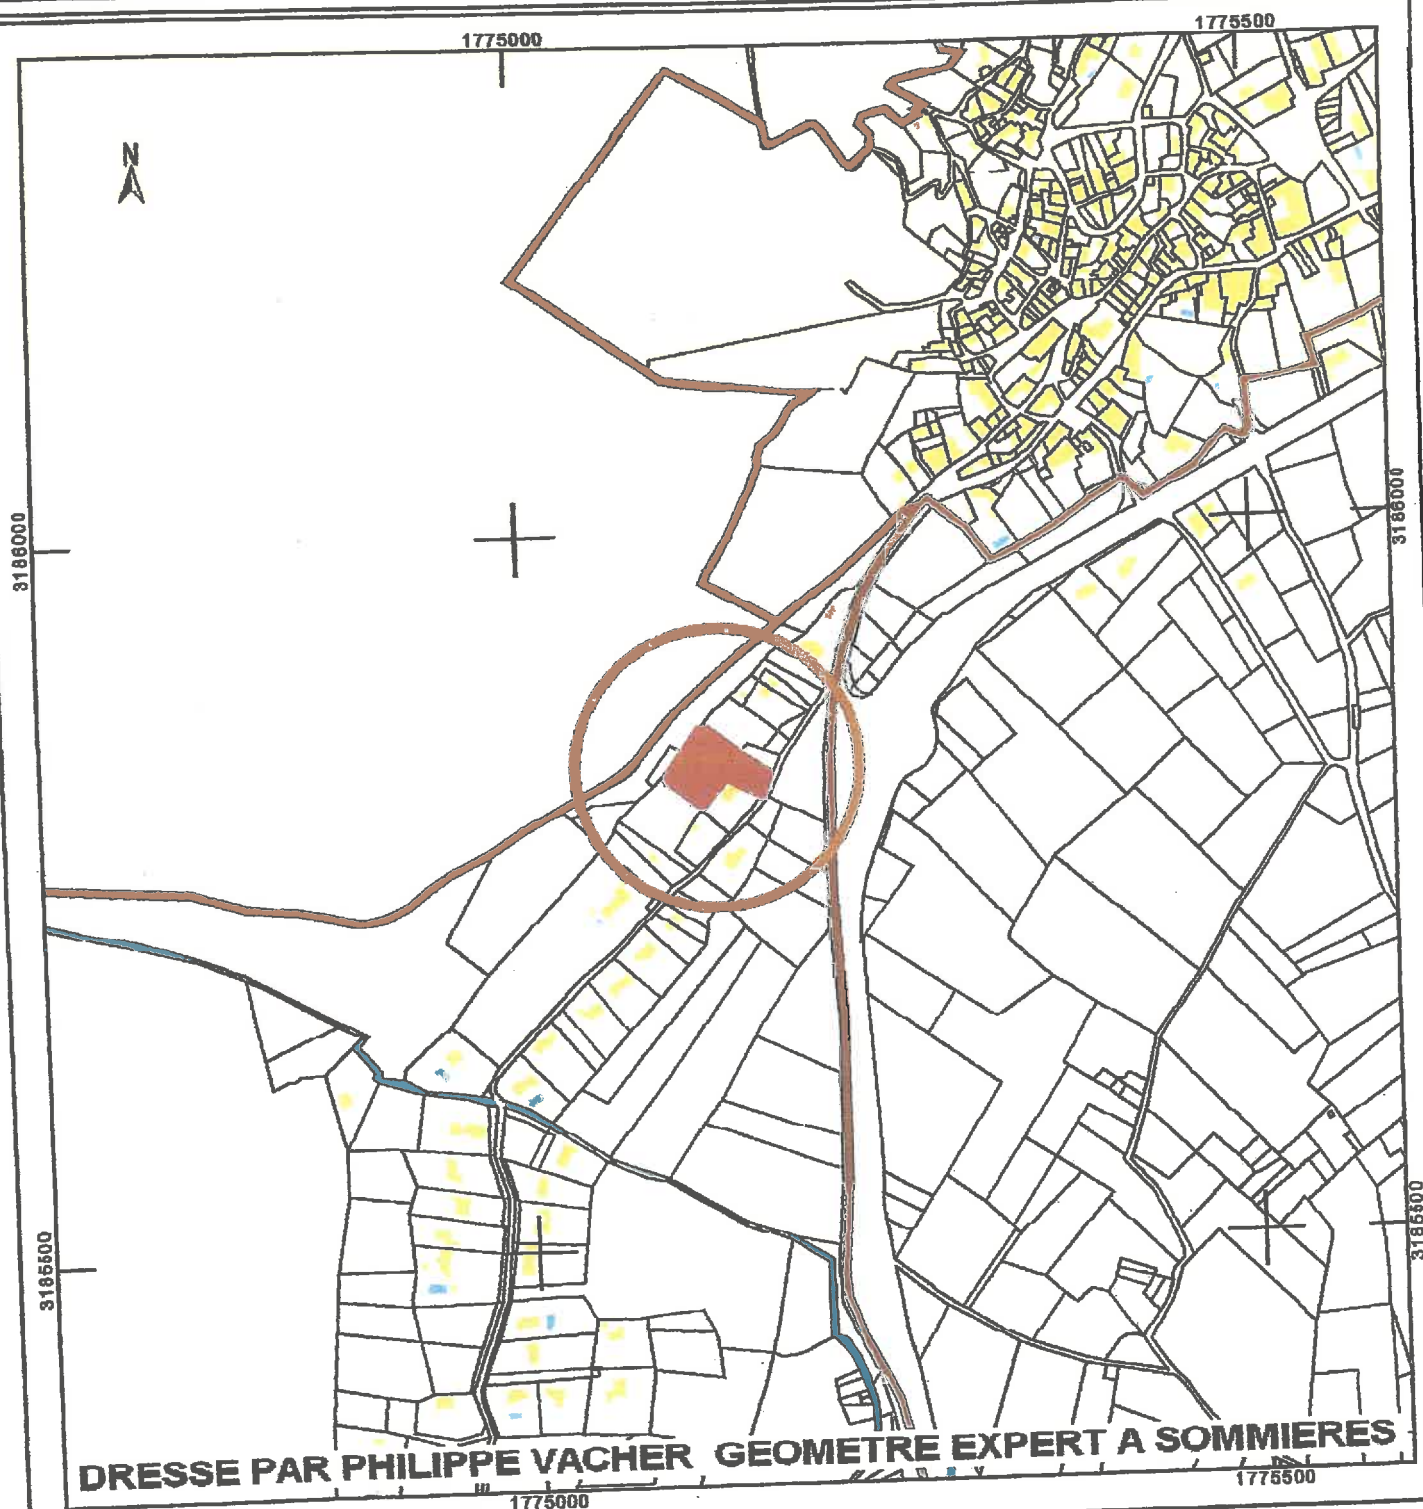

Département :  
GARD

Commune :  
CORCONNE

Section : D  
Feuille : 000 D 01


Échelle d'origine : 1/2500  
Échelle d'édition : 1/500

Date d'édition : 19/04/2013  
(fuseau horaire de Paris)

Coordonnées en projection : RGF93CC44  
©2012 Ministère de l'Économie et des  
Finances

# PLAN SOMMAIRE

DP9

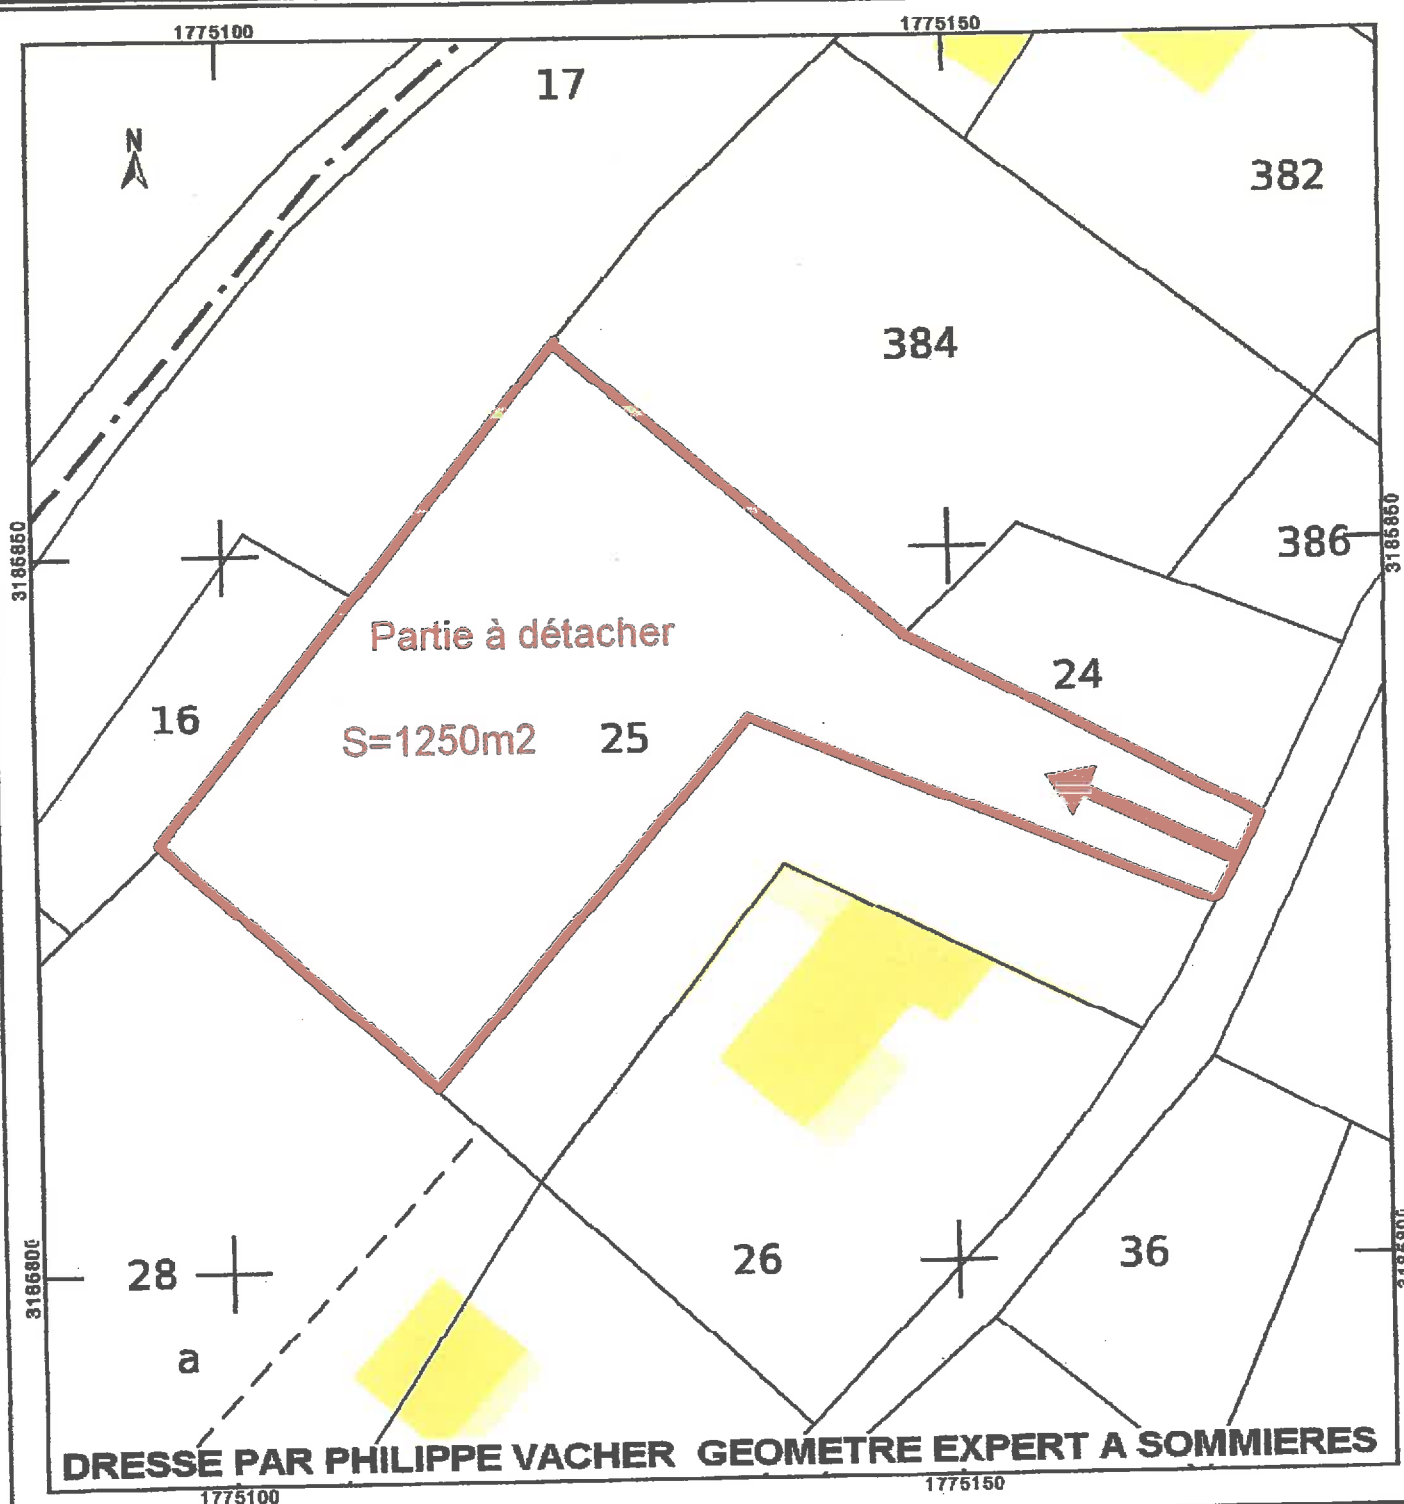



QUISSAC

MONTPELLIER

Parcelle n° 23 (superficie 2010 m<sup>2</sup>)



Chemin de Mailhac

ACCES

zone à  
défricher  
200 m<sup>2</sup>

