

Commune :
GANGES

Section : A
Feuille : 000 A 01

Échelle d'origine : 1/2500
Échelle d'édition : 1/1500

Date d'édition : 21/09/2012
(fuseau horaire de Paris)

Coordonnées en projection : RGF93CC43
©2011 Ministère du budget, des comptes
publics, de la fonction publique et de la
réforme de l'Etat


DIRECTION GÉNÉRALE DES FINANCES PUBLIQUES

EXTRAIT DU PLAN CADASTRAL INFORMATISÉ

Le plan visualisé sur cet extrait est géré
par le centre des impôts foncier suivant :
Montpellier 2
Centre administratif CHAPTAL BP 90003
34953
34953 MONTPELLIER CEDEX 02
tél. -fax

Cet extrait de plan vous est délivré par :

cadastre.gouv.fr

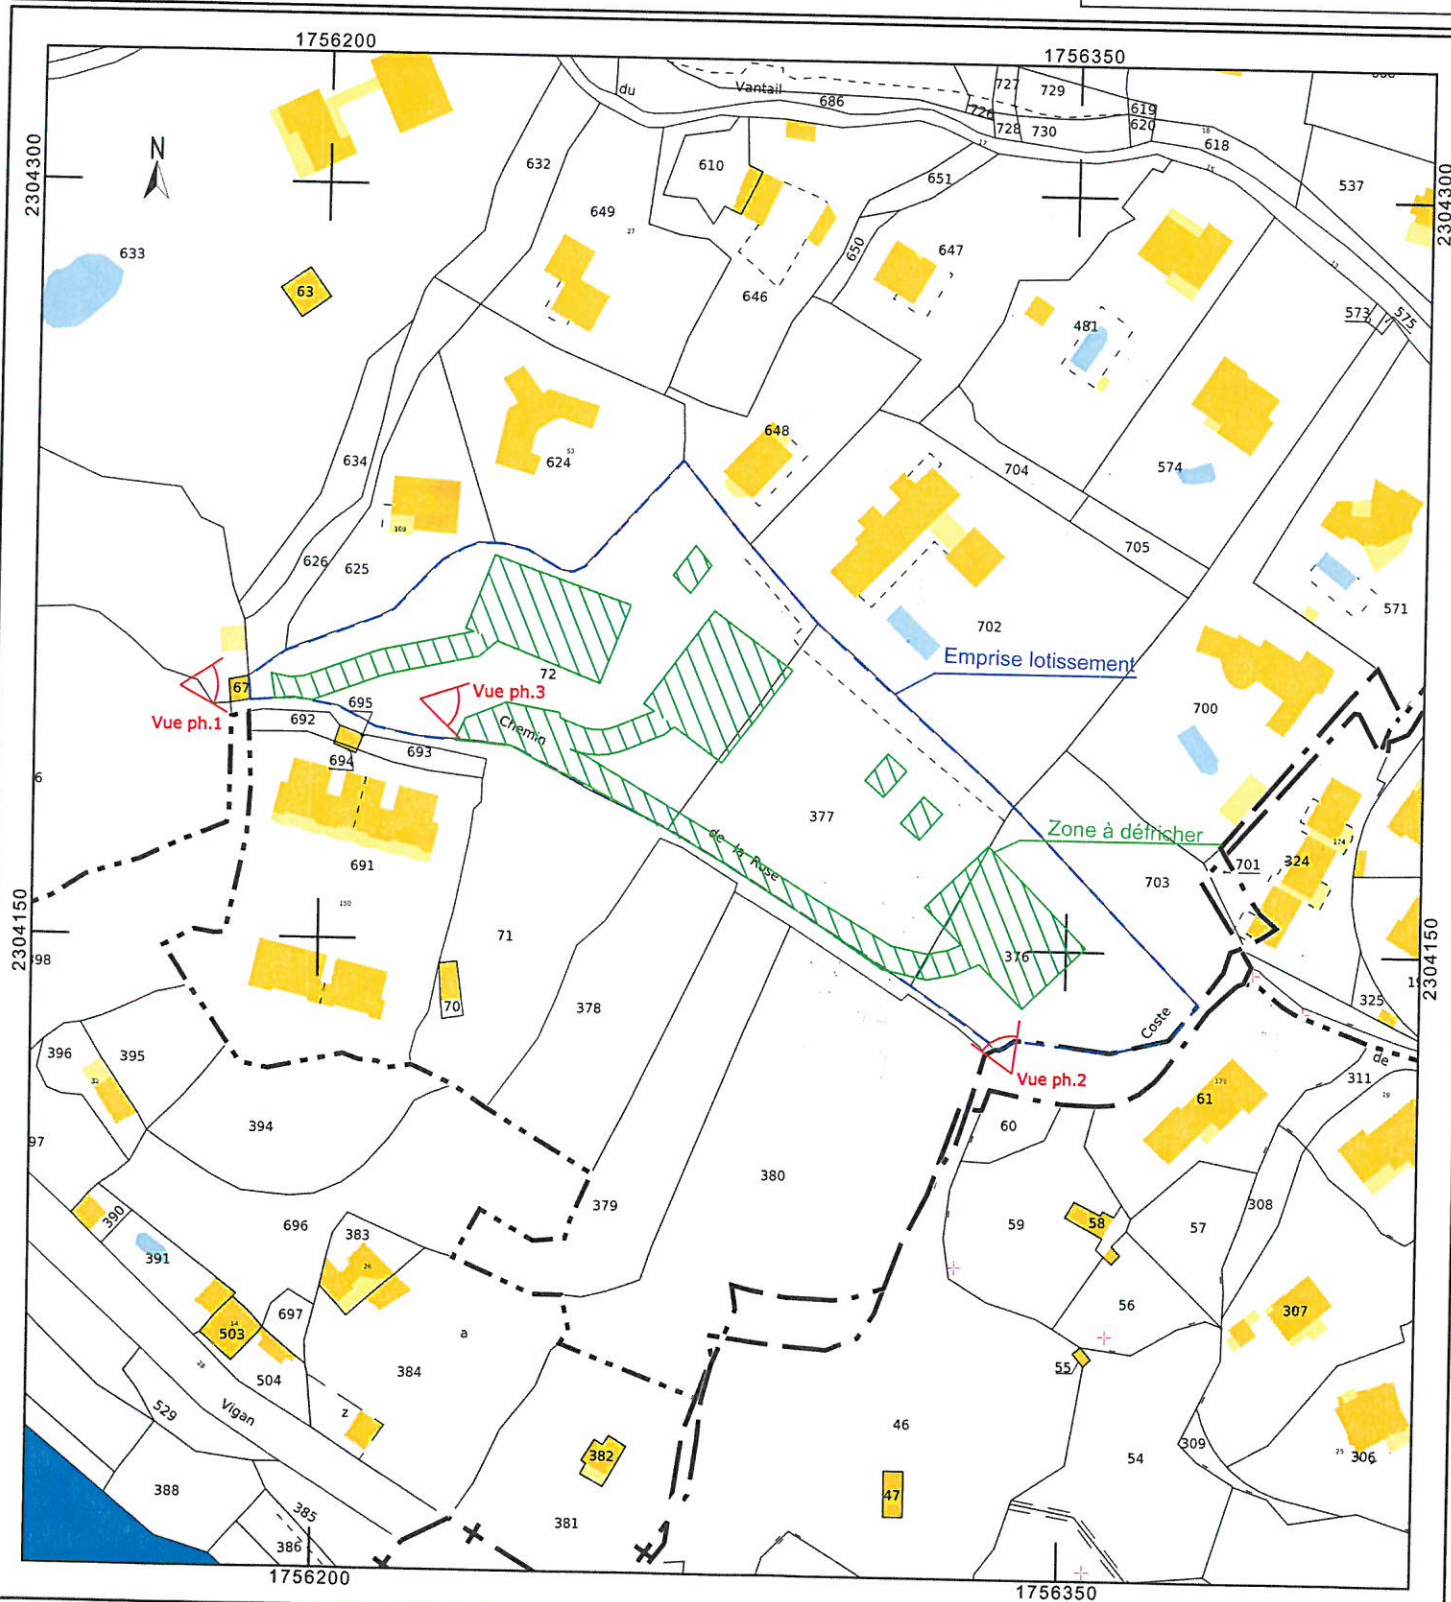

Annexe n°2 à la demande d'examen au cas par cas préalable à la réalisation d'une étude d'impact Plan de situation

Commune de GANGES

Section A N° 72 - 376 - 377

Echelle : 1/25000



D : 12_166



ORDRE
GÉOMÈTRES-EXPERTS

Selarl BOTTRAUD - BARBAROUX et associés

Géomètres experts fonciers D.P.L.G

Siège social
205, Avenue des Gardians
34160 CASTRIES

Tel : 04.67.87.31.93 Fax : 04.67.16.48.47

Bureau secondaire
9, Cours de la République
34190 GANGES

Tel : 04.67.73.96.76 Fax : 04.67.73.40.56

e-mail : castries@rbb.geometre-expert.fr - ganges@rbb.geometre-expert.fr