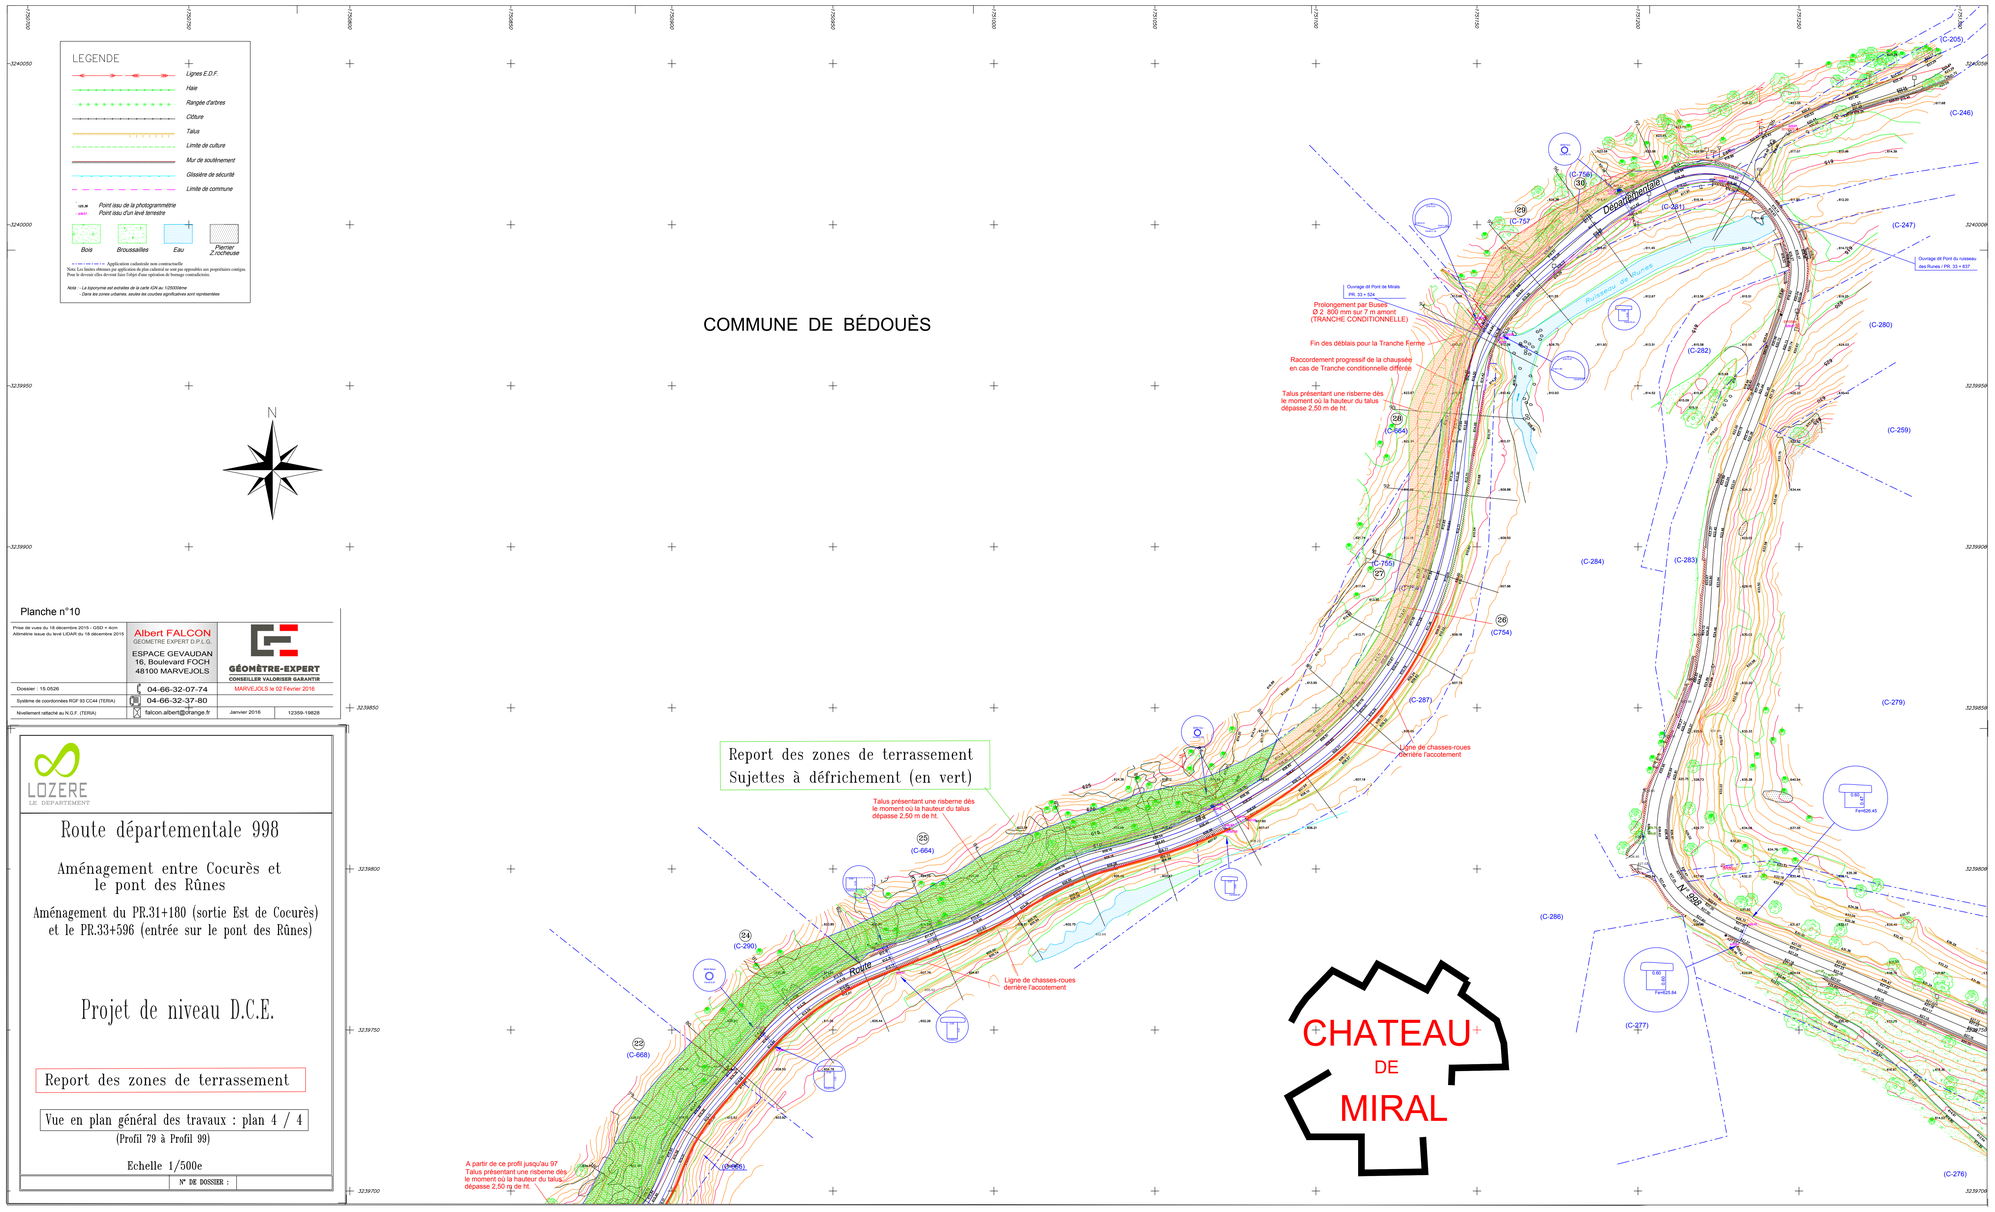

Planche n°10

Prise de vues du 18 décembre 2015 - GSD + 4cm
Altimétrie issue du level LiDAR du 18 décembre 2015

Albert FALCON
GEOMETRE EXPERT D.P.L.G.
ESPACE GEVAUDAN
16, Boulevard FOCH
48100 MARVEJOLS
04-66-32-07-74
04-66-32-37-80
falcon.albert@orange.fr

GÉOMÈTRE-EXPERT
CONSEILLER VALORISER GARANTIR
MARVEJOLS le 02 Février 2016

Dossier : 15.0526
Système de coordonnées RGF 93 CC44 (TERIA)
Nivellement rattaché au N.G.F. (TERIA)
Janvier 2016
12359-19828

LOZERE
LE DEPARTEMENT

Route départementale 998

Aménagement entre Cocurès et le pont des Rûnes

Aménagement du PR.31+180 (sortie Est de Cocurès) et le PR.33+596 (entrée sur le pont des Rûnes)

Projet de niveau D.C.E.

Report des zones de terrassement

Vue en plan général des travaux : plan 4 / 4
(Profil 79 à Profil 99)

Echelle 1/500e

N° DE DOSSIER :