



LA CAUMETTE

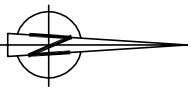

- LEGENDE**
- Réseau pluvial canalisation
 - Réseau pluvial cadre
 - Réseau Pluvial cunette
 - Fossé béton
 - Fossé enterré
 - Sens de l'écoulement pluvial
 - Avaloir-Grille réseau Pluvial

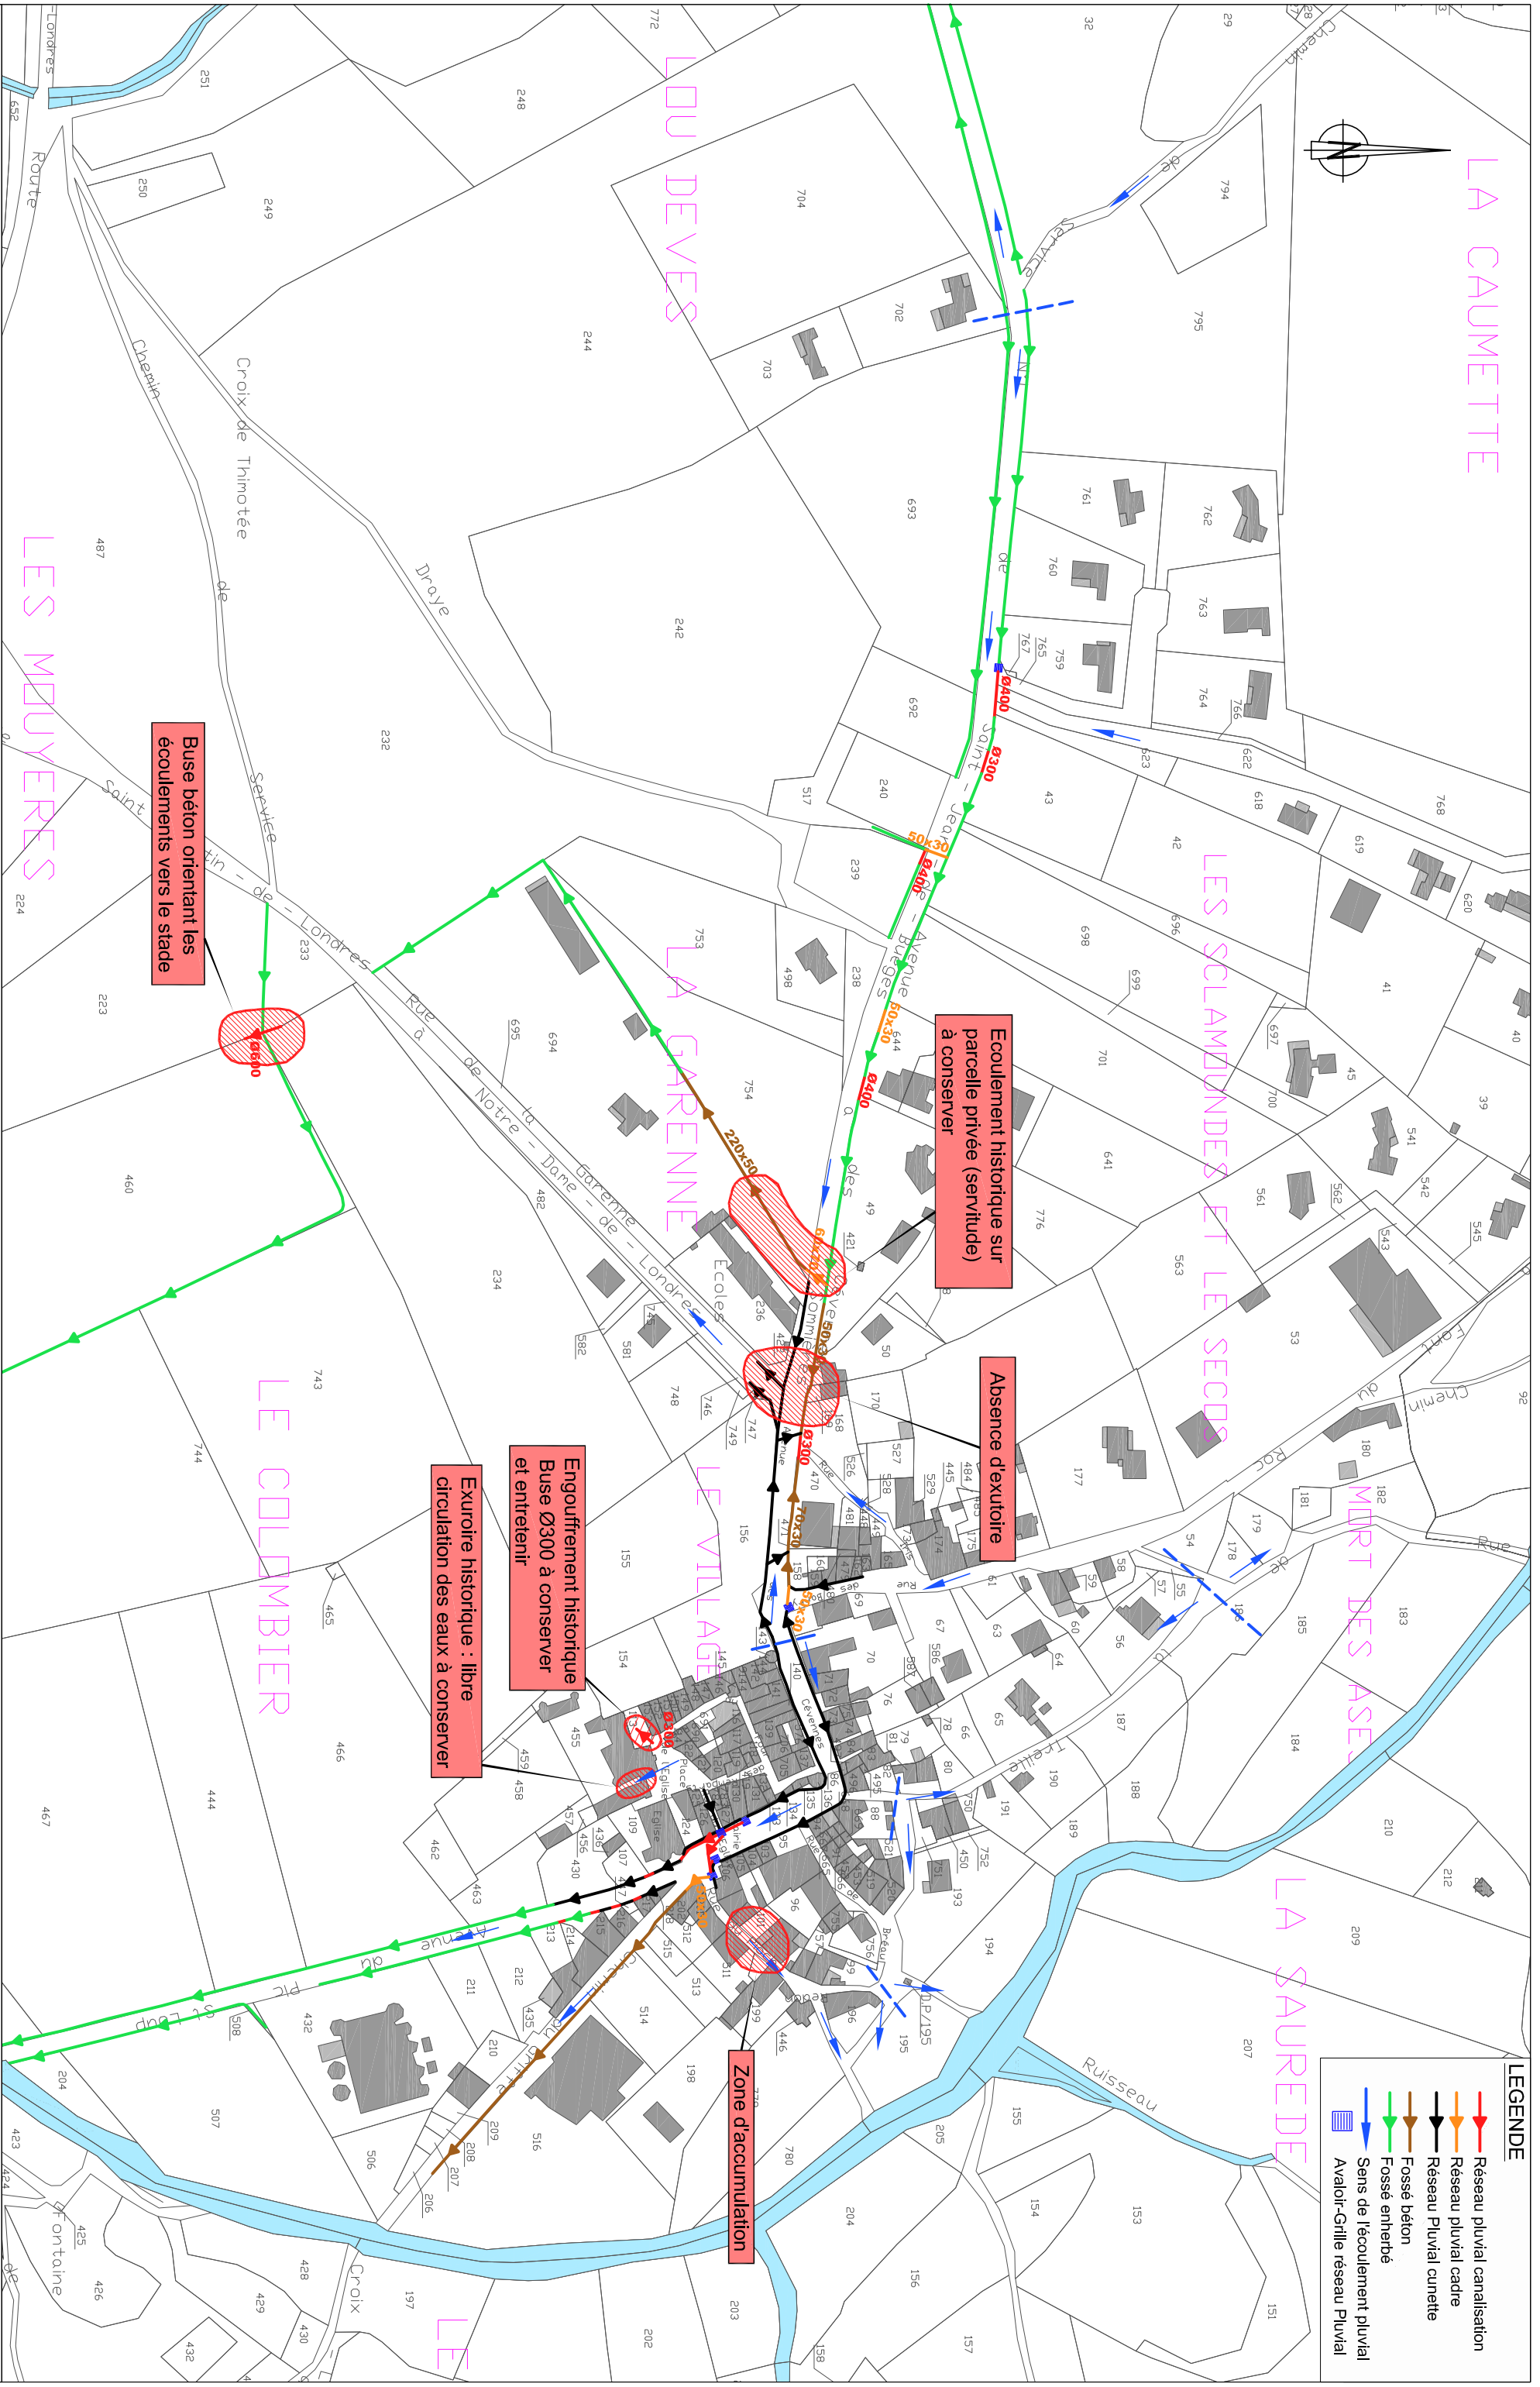

LES MOUYERES


LES SCLAMOUNDES ET LE SECDS

LA GARENNE

LE COLUMBIER

MORT DES ASE

LA SAUREIDE

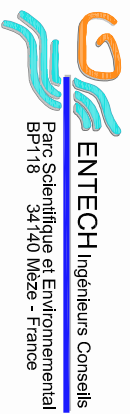

ENTECH Ingénieurs Conseils

Parc Scientifique et Environnemental
BP118 34140 Mèze - France

Département de l'Hérault

Commune de Notre Dame de Londres

Schéma Directeur et zonage d'Assainissement Pluvial
Phases 3 et 4 Propositions d'aménagements

Plan des points particuliers et des insuffisances - Village

Ingénieur chargée d'affaire : Jilian JACQUOT
Dessinateur : Albert BESORA

SDAP B
Février 2014

Plan N° 03

Format	A3
N° affaire	13.15
échelle	1/2 500