

LEGENDE VOIRIE

- EMPRISE DU PROJET
- VOIE EN ENROBE PROJETEE
- VOIE ET PARKING EN STABILISE RENFORCE PROJETES
- VOIE, TROTTOIR ET PARKING EN BETON SABLE PROJETES
- PARVIS EN PAVES DE TERRE CUITE PROJETE
- ESPACES VERTS PROJETES
- ARBRES PROJETES

LEGENDE EAUX PLUVIALES

- RESEAU EXISTANT
- CANALISATION BETON 135A PROJETEE (en mm)
- REGARD DE VISITE Ø1000 mm BETON PROJETE
- REGARD DE VISITE 2 x 2 m BETON PROJETE
- CHAUSSÉE RESERVOIR
- SEPARATEUR HYDROCARBURE
- OUVRAGE DE REJET

LEGENDE EAUX USEES

- REGARD EXISTANT
- CANALISATION EXISTANTE
- CANALISATION EXISTANTE A CHEMISER
- CANALISATION Ø200 mm P.V.C. SN8 PROJETEE
- REGARD DE VISITE Ø1000 mm BETON PROJETE
- POSTE DE REFOULEMENT A RENFORCER OU REMPLACER

LEGENDE EAU POTABLE

- CONDUITE EXISTANTE
- CONDUITE PROJETEE
- POTEAU INCENDIE EXISTANT
- POTEAU INCENDIE PROJETE
- ROBINET VANNE SOUS BOUCHE A CLE PROJETE
- POINT DE LIVRAISON PROJETE

LEGENDE ELECTRICITE

- RESEAU BT EXISTANT
- POSTE DE TRANSFORMATION EXISTANT
- POSTE DE TRANSFORMATION PROJETE
- CABLE HTA SOUTERRAIN EXISTANT
- CABLE HTA SOUTERRAIN 3 x 240 mm² PROJETE
- TRANCHEE POUR RESEAU BT

LEGENDE TELECOMMUNICATION

- RESEAU EXISTANT
- CHAMBRE LZC PROJETEE
- FOURREAUX Ø45 mm PROJETES

LEGENDE TRANCHEES GAZ


- RESEAU EXISTANT

LEGENDE RESEAUX DE CHALEUR

- TRANCHEE DU RESEAU PROJETE

LEGENDE ECLAIRAGE PUBLIC

- MAT PROFILE LUMINEUX PROJETE
- SPOT PROJETE
- RESEAU ECLAIRAGE SPOTS ET MATS PROJETE
- RESEAU ECLAIRAGE ENCASTRE DE SOL PROJETE

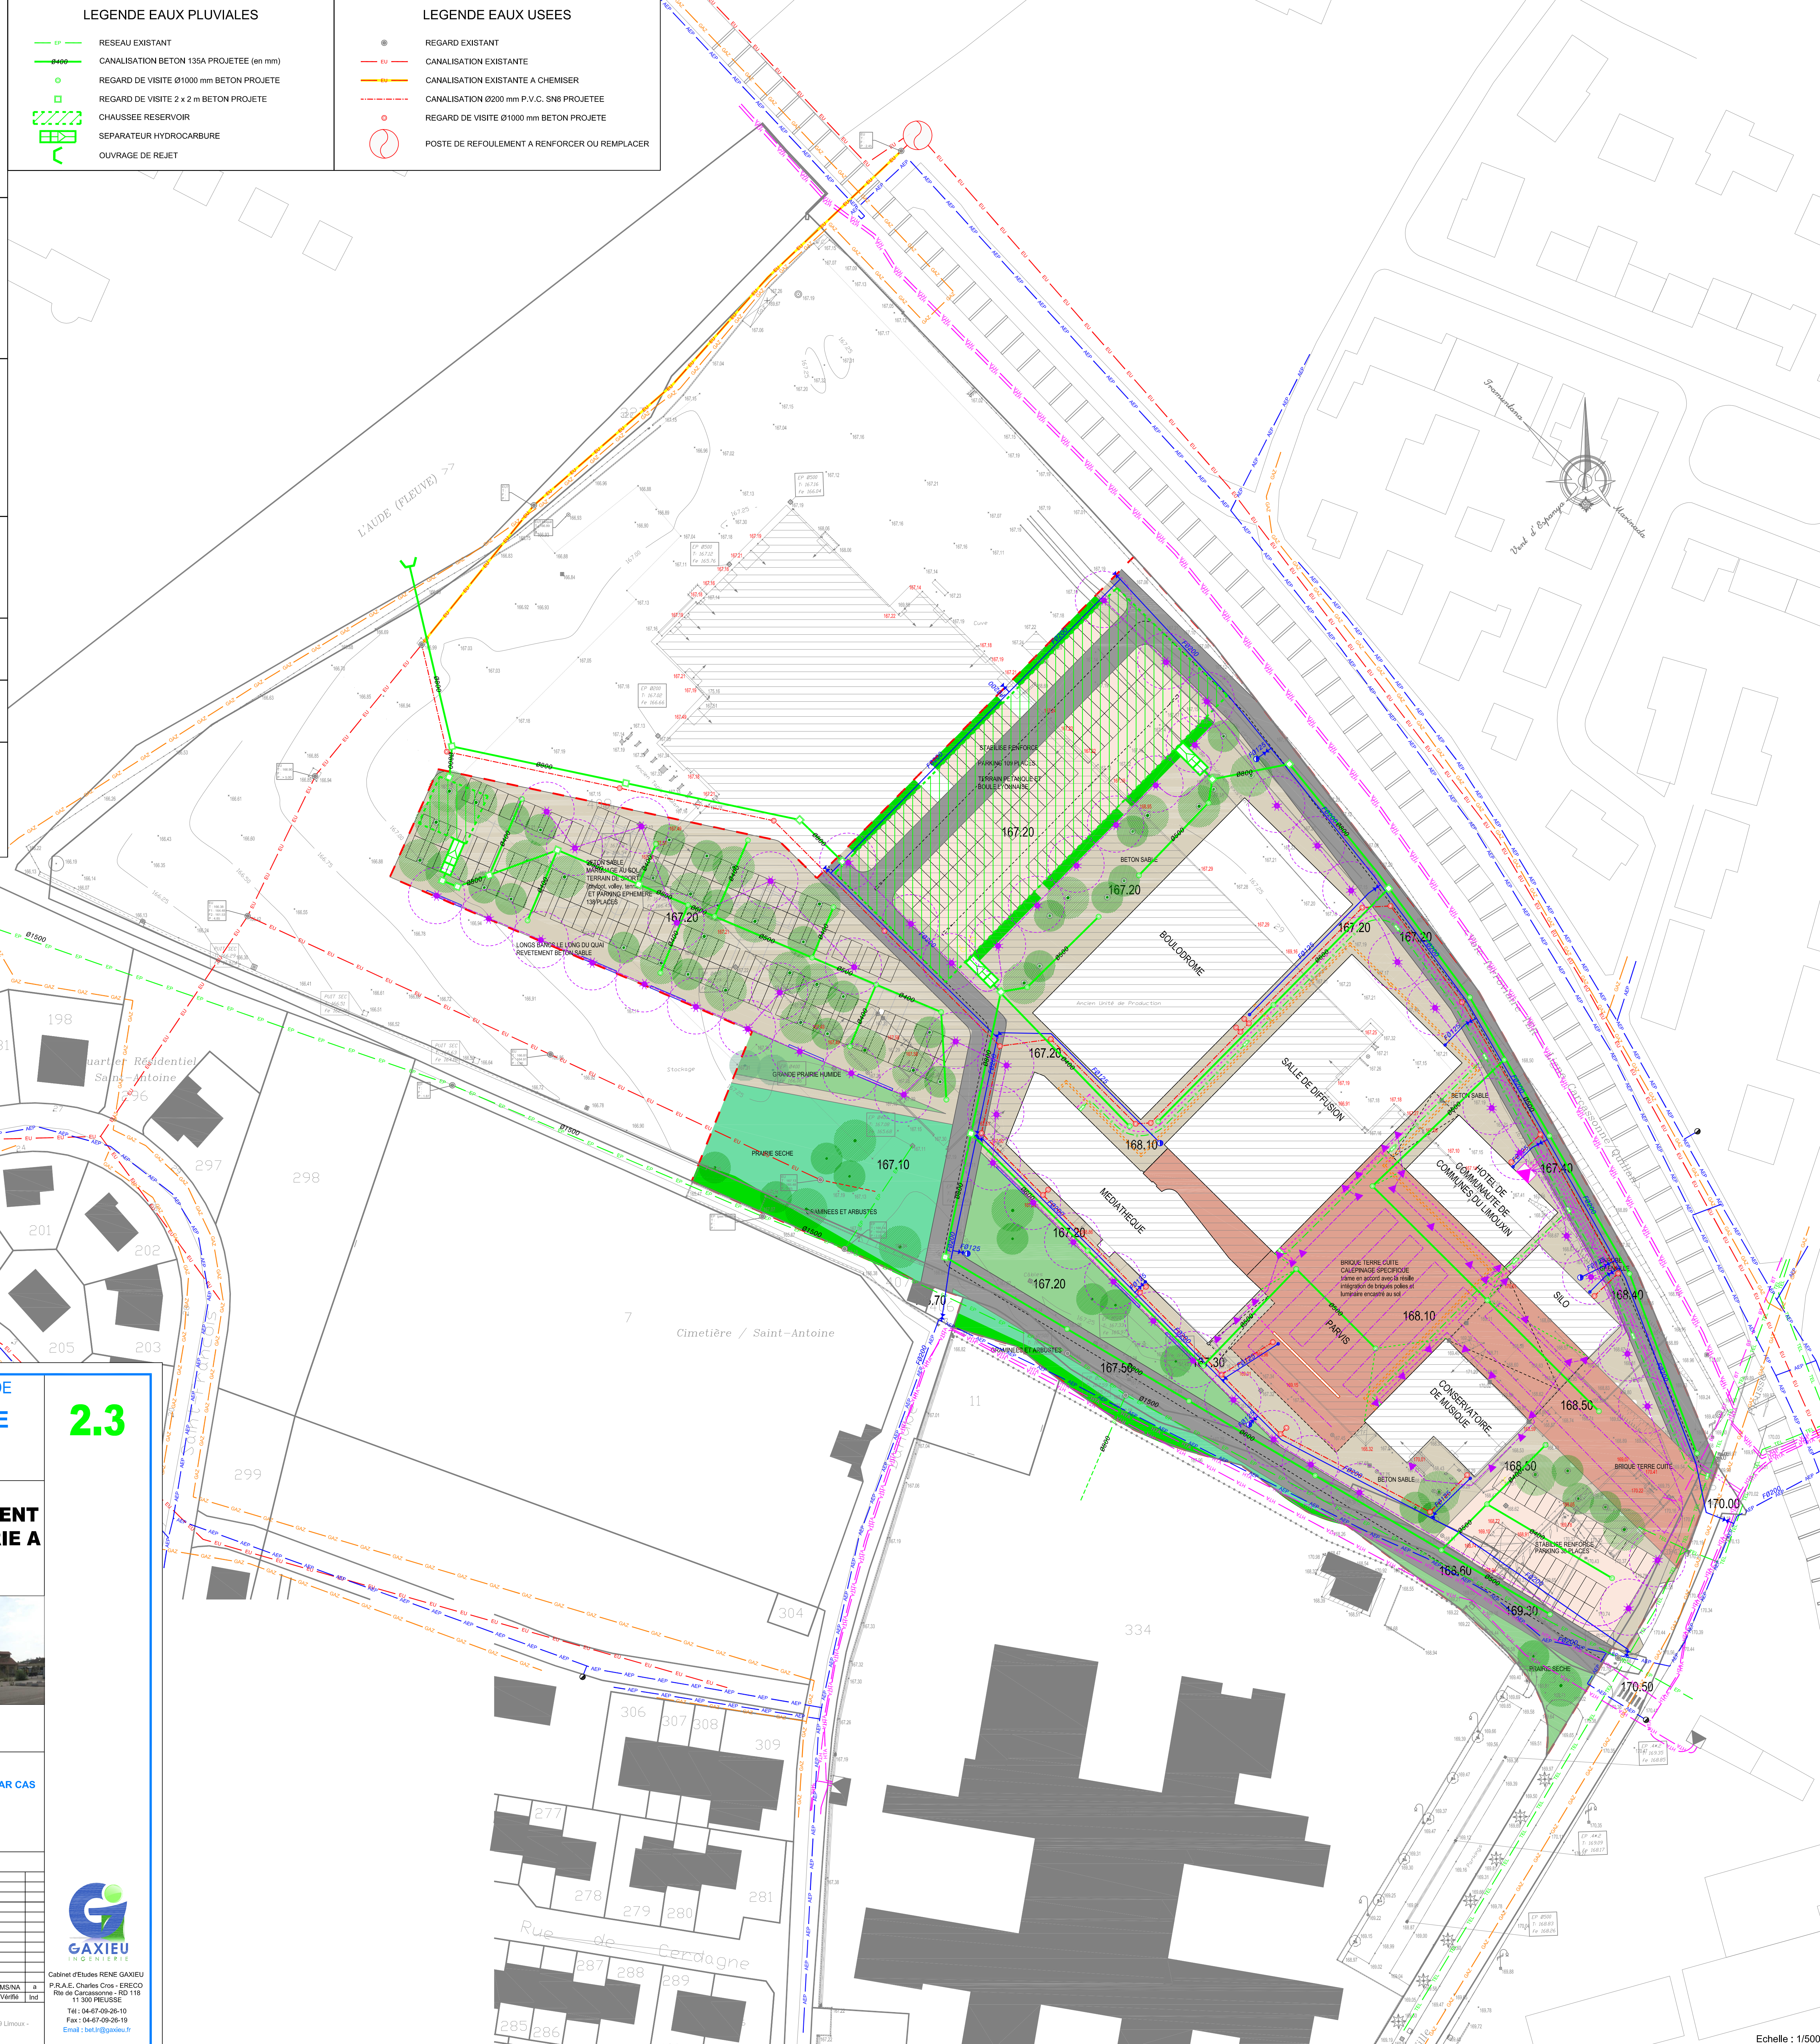



DEPARTEMENT DE L'AUDE

COMMUNAUTE DE COMMUNES DU LIMOUXIN

2.3

RECONVERSION ET AMENAGEMENT DU SITE DE L'ANCIENNE TUILERIE A LIMOUX



DOSSIER CAS PAR CAS

ANNEXES OBLIGATOIRES A LA DEMANDE D'EXAMEN AU CAS PAR CAS

PLAN DU PROJET

Maitre d'ouvrage :	Communauté de Communes du Limouxin
Limoux le :	30 AOUT 2016
Signature :	



Cabinet d'Etudes RENE GAXIEU
P.R.A.L. Charles Cros - ENECO
Rte de Cassagnon - RD 118
11 300 PLEUSSE
Tel : 04-67-09-26-19
Fax : 04-67-09-26-19
Email : bet.l@gaxieu.fr





BZ-05719