

PA-06 Département des Pyrénées Orientales  
Commune de **MAUREILLAS LAS ILLAS**

# LOTISSEMENT LE CLOS DU MAL BOSC

Lieu dit : ELS AIGUALS

## PHOTOGRAPHIES DE SITUATION EN ENVIRONNEMENT PROCHE



**F T I**  
Roussillon Topo Ingénierie



PA-06 A



PA-06 B



PA-06 C



PA-06 D



PA-06 E

PA-07

Département des Pyrénées Orientales

Commune de

**MAURELLAS LAS ILLAS RIUNOGUES**

**LOTISSEMENT LE CLOS BOSC MAL**  
Lieu dit : ELS AIGUALS  
**PHOTOGRAPHIES DE SITUATION EN ENVIRONNEMENT ELOIGNE**



PA-07 A



PA-07 B


Département des Pyrénées Orientales  
 Commune de  
**MAUREILLAS LAS ILLAS RIUNOGUES**  
**LOTISSEMENT**  
**Le Clos Bosc Mal**

SECTION : AD - Parcelles  
 N°54



Echelle : 1/10000 ème

**EXTRAIT CADASTRAL**

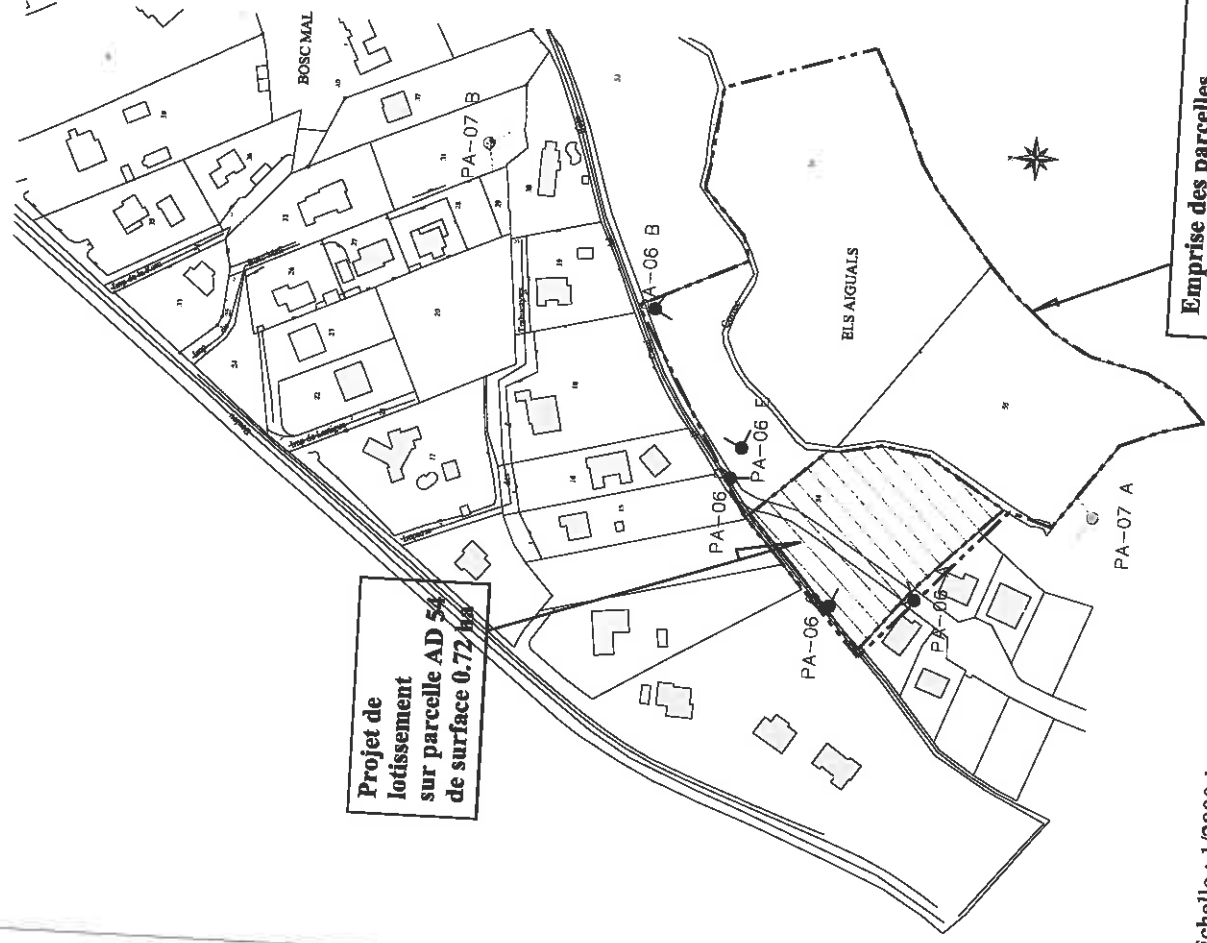

Projet de  
 lotissement  
 sur parcelle AD 54  
 de surface 0.72 ha

Emprise des parcelles  
 concernées par le défrichement  
 Parcelles AD 54,55,56  
 Surface défrichée 1.30 ha

Echelle : 1/2000 ème  
 EXTRAIT CADASTRAL

**5** Département des Pyrénées Orientales  
Commune de  
**MAUREILLAS LAS ILLAS RIUNOGUES**

**Lotissement  
Le Clos Bosc Mal**  
Lieu dit : ELS AIGUALS  
Parcelle AD 54

**PA 8B : PLAN VOIRIE,  
PROFILS en TRAVERS  
RESEAUX HUMIDES**

**LEGENDE**













**Legende reseaux EU et AEP**

**AEP**

- Canalisation Ø60 Fonte
- Vanne
- Branchement particulier avec BAC
- Branchement particulier flèche au sol avec BAC
- Plaque Flèche

**EU**

- Canalisation Existante
- Branchement particulier + 1.50m de canal Ø100 mm


**MAITRE D'OUVRAGE**

**MODIFICATIONS :**

**MAITRE D'OEUVRE**

**PROFIL 1**

Ech 1/100

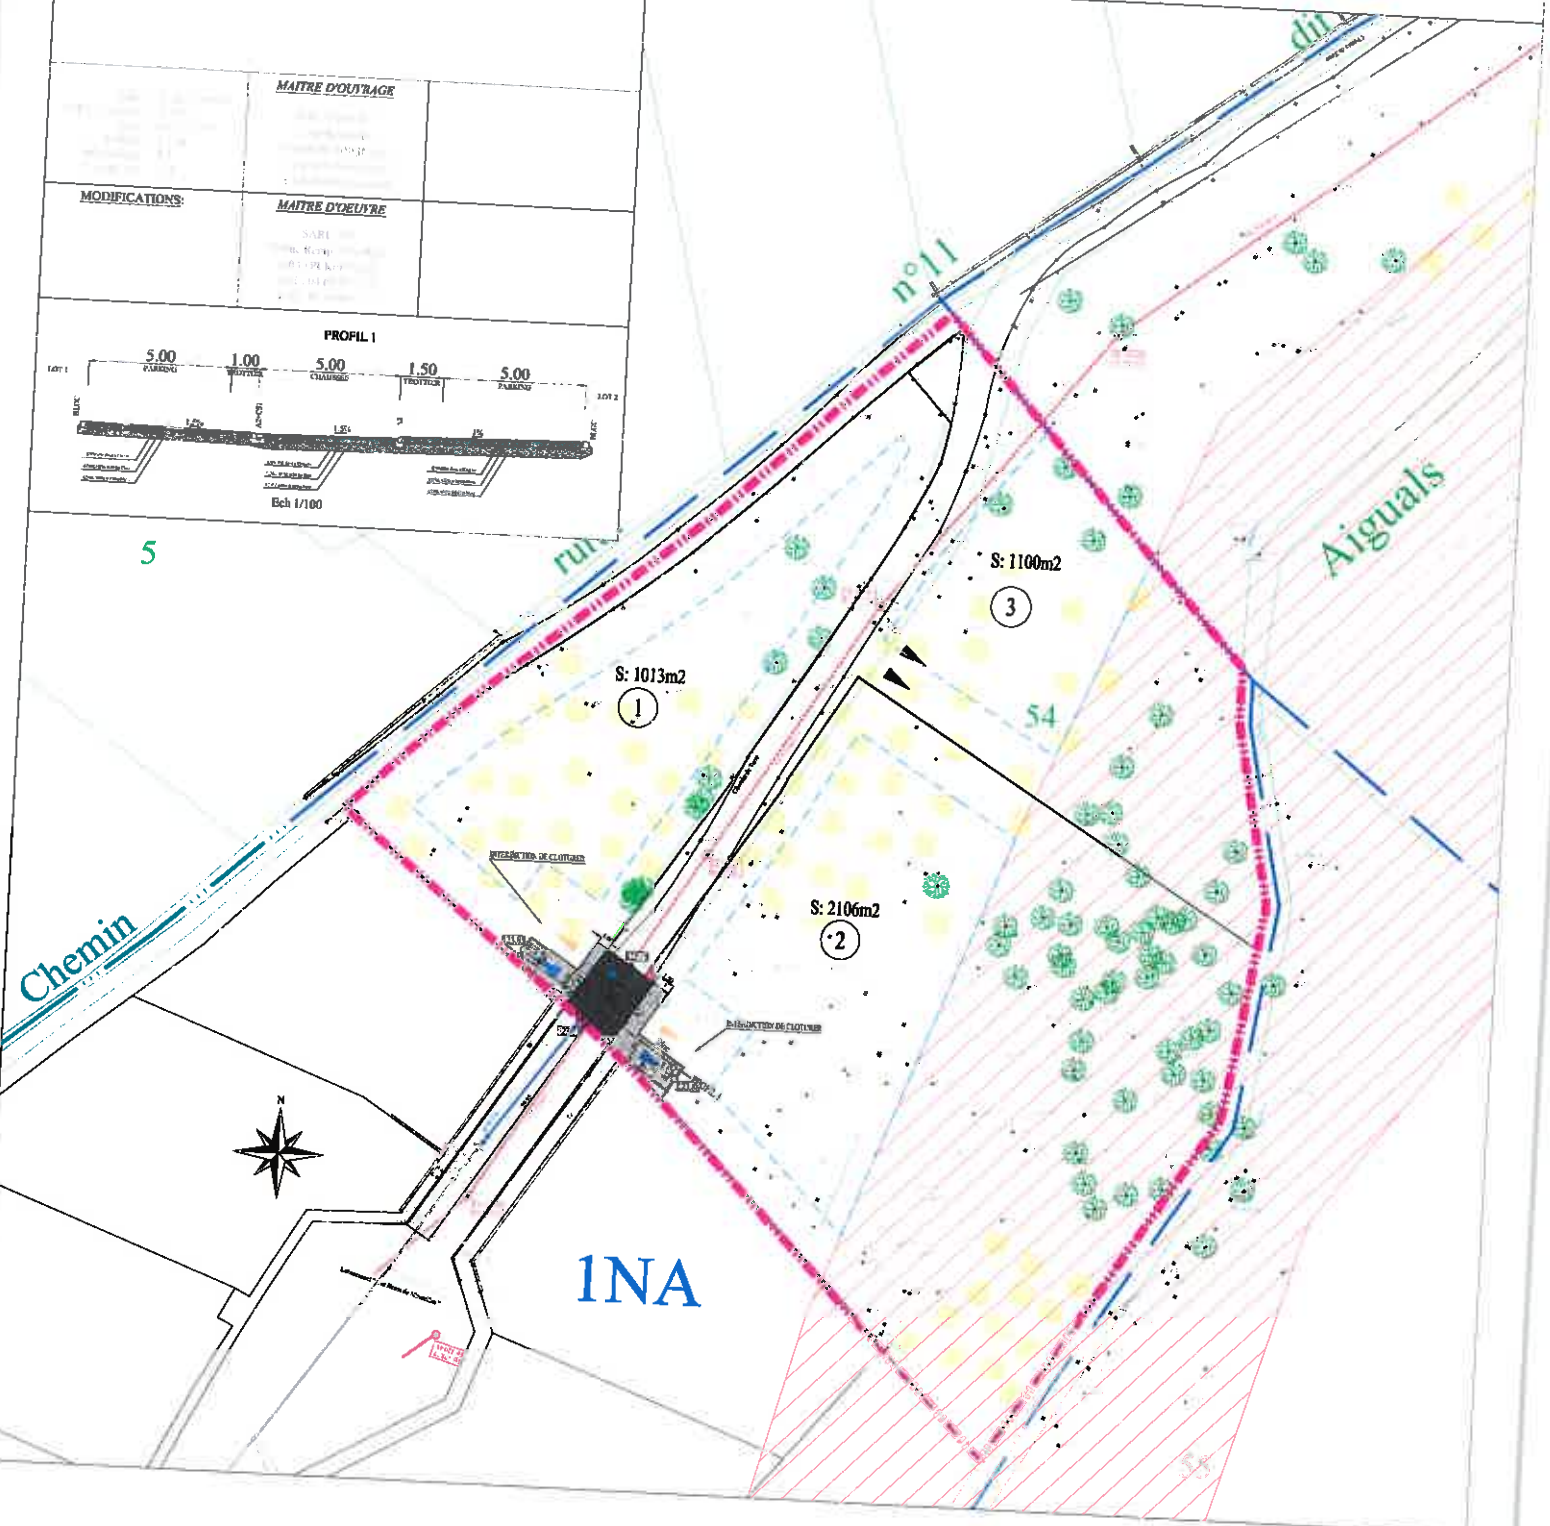

5

Département des Pyrénées Orientales  
Commune de  
**MAUREILLAS LAS ILLAS RIUNOGUES**

Lotissement  
**Le Clos Bosc Mal**  
Lieu dit : ELS AIGUALS  
Parcelle AD 54

PA 8B : **PLAN VOIRIE,  
PROFILS en TRAVERS  
RESEAUX HUMIDES**

**LEGENDE**













**Legende reseaux EU et AEP**

**AEP**

- Canalisation 900 Fente
- Vanne
- Branchement particulier avec BAC
- Branchement particulier Niche au sol avec BAC
- Plaque Plaine

**EU**

- Canalisation Existante
- Branchement particulier + 1.00m de cube 0/20 mm


