










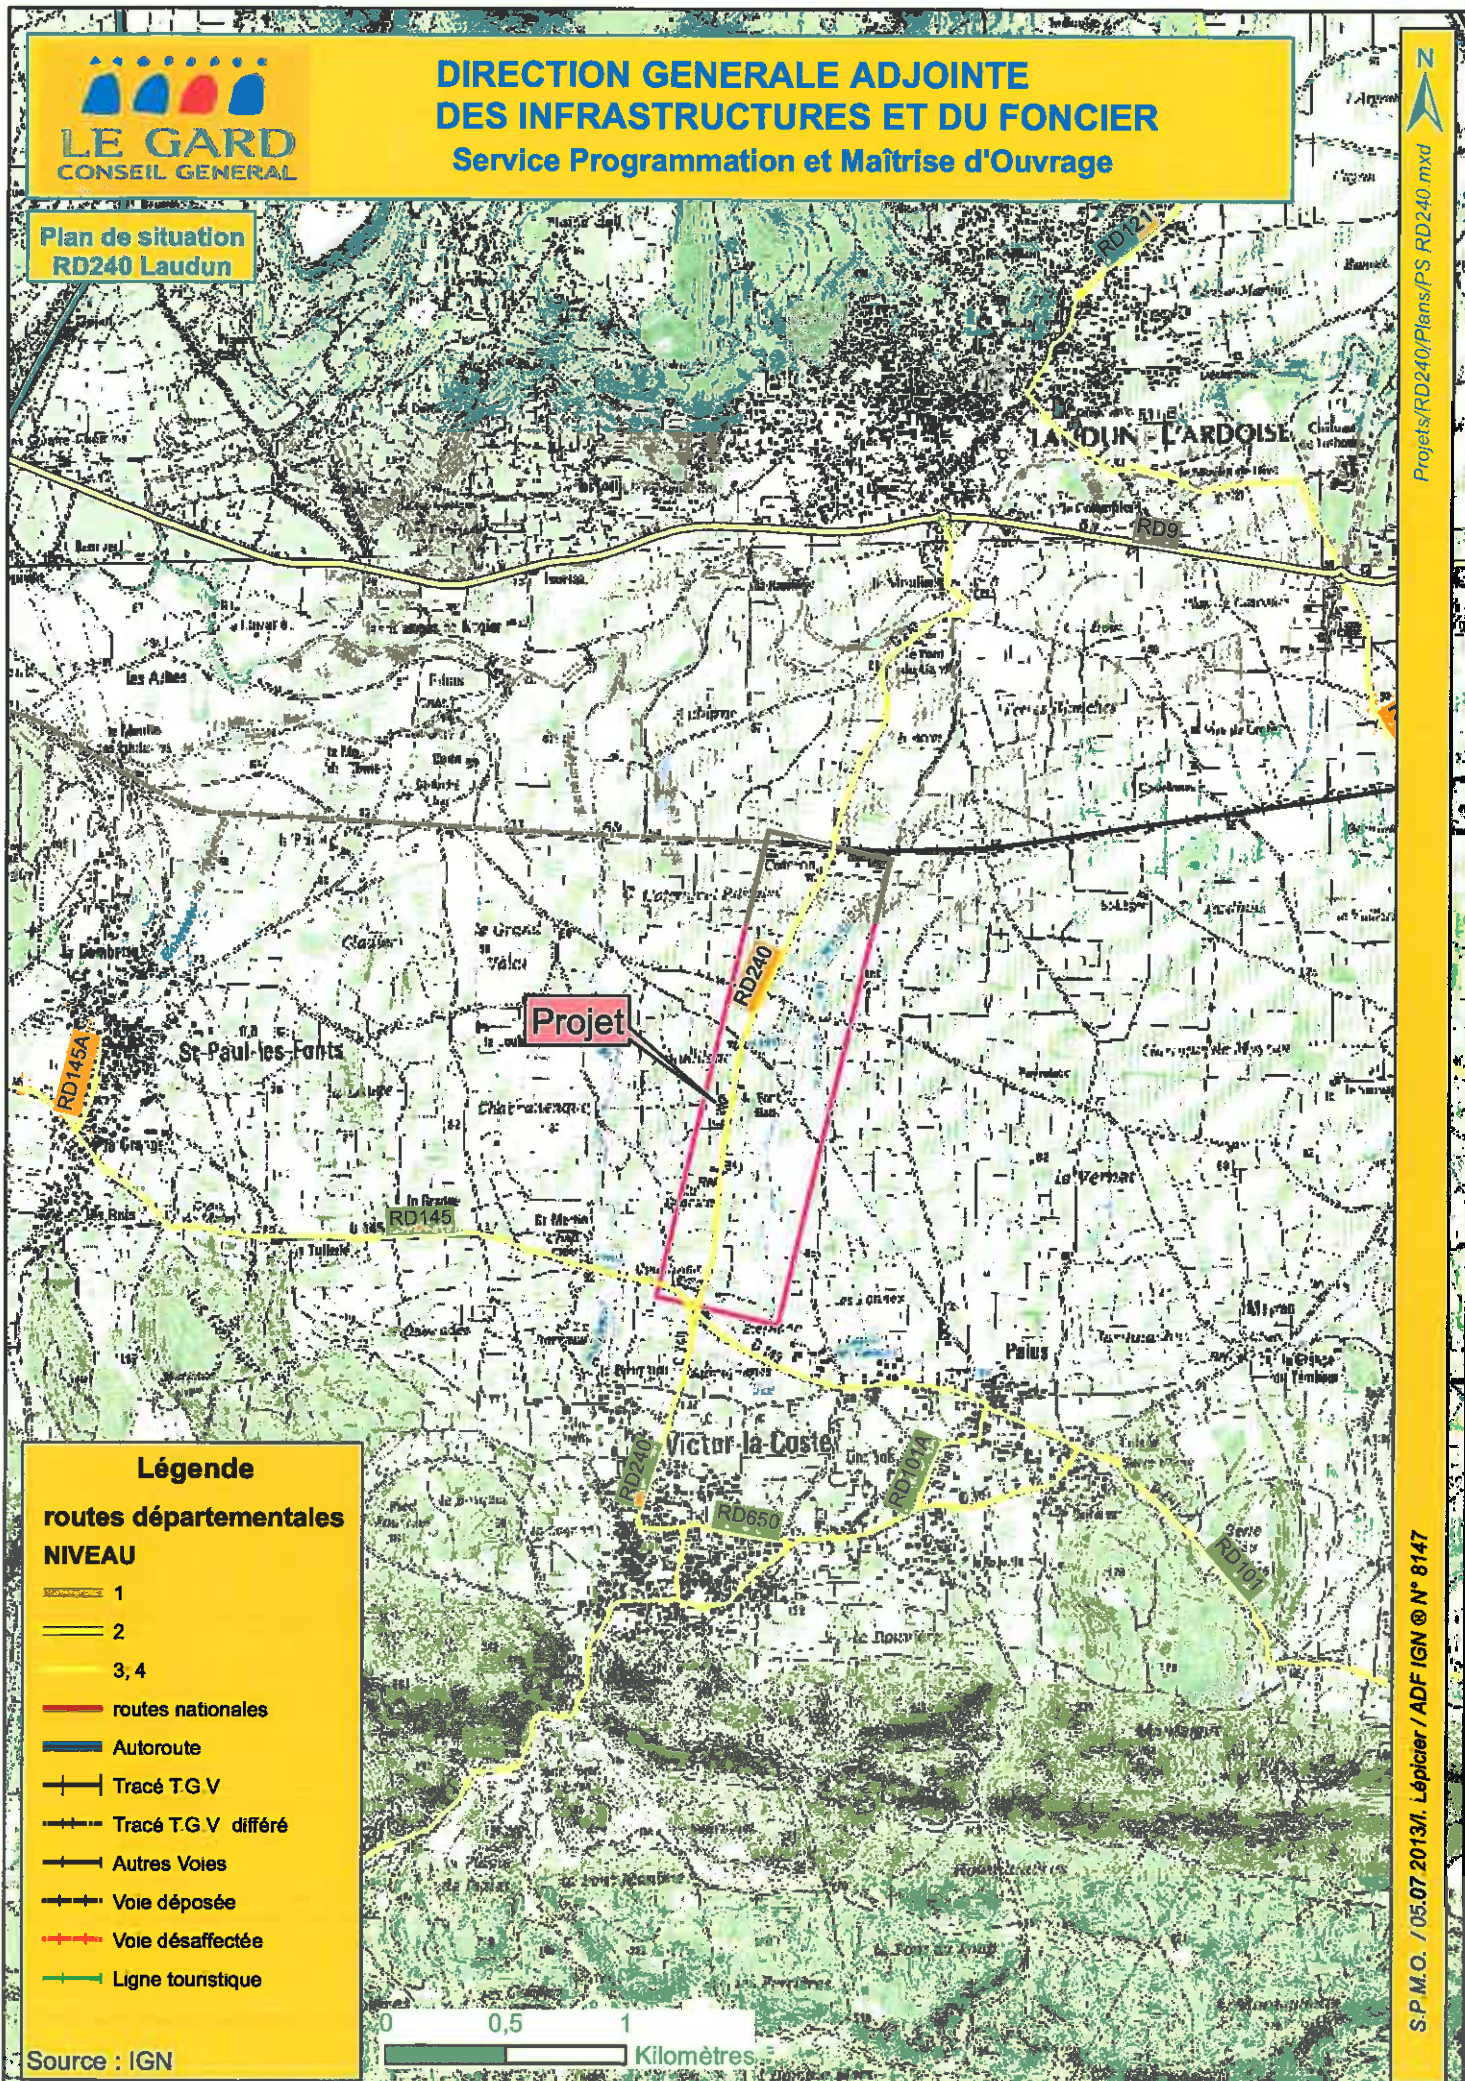


**Plan de situation
RD240 Laudun**



Légende

routes départementales

NIVEAU

-  1
-  2
-  3, 4
-  routes nationales
-  Autoroute
-  Tracé T.G.V
-  Tracé T.G.V différé
-  Autres Voies
-  Voie déposée
-  Voie désaffectée
-  Ligne touristique

Source : IGN





CONSEIL GÉNÉRAL DU GARD

Direction Générale Adjointe des Déplacements des Infrastructures et du Fondier






















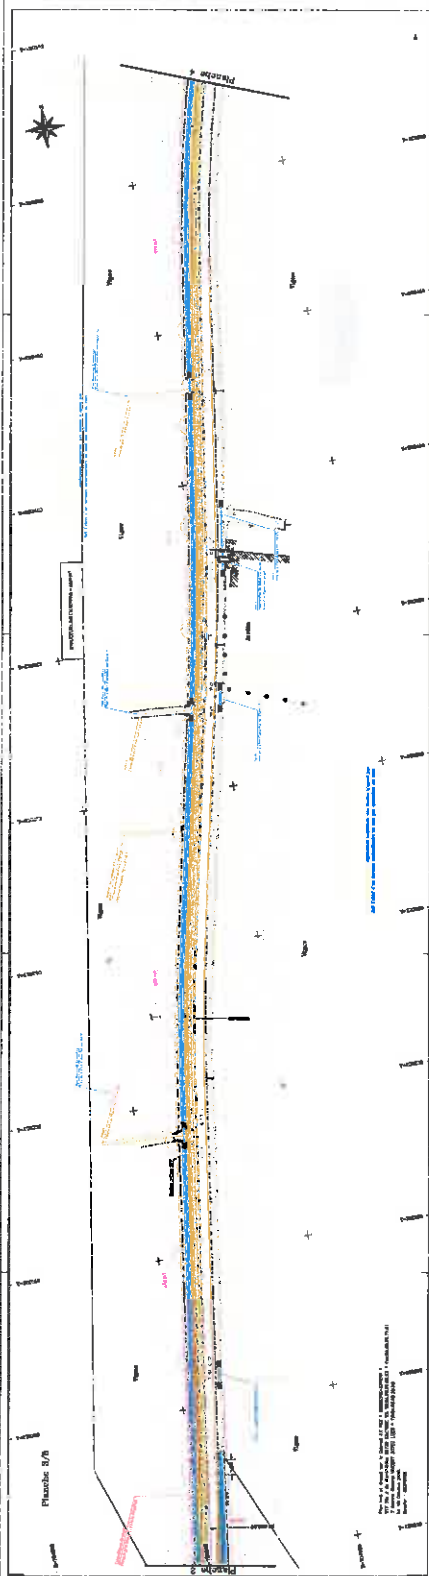








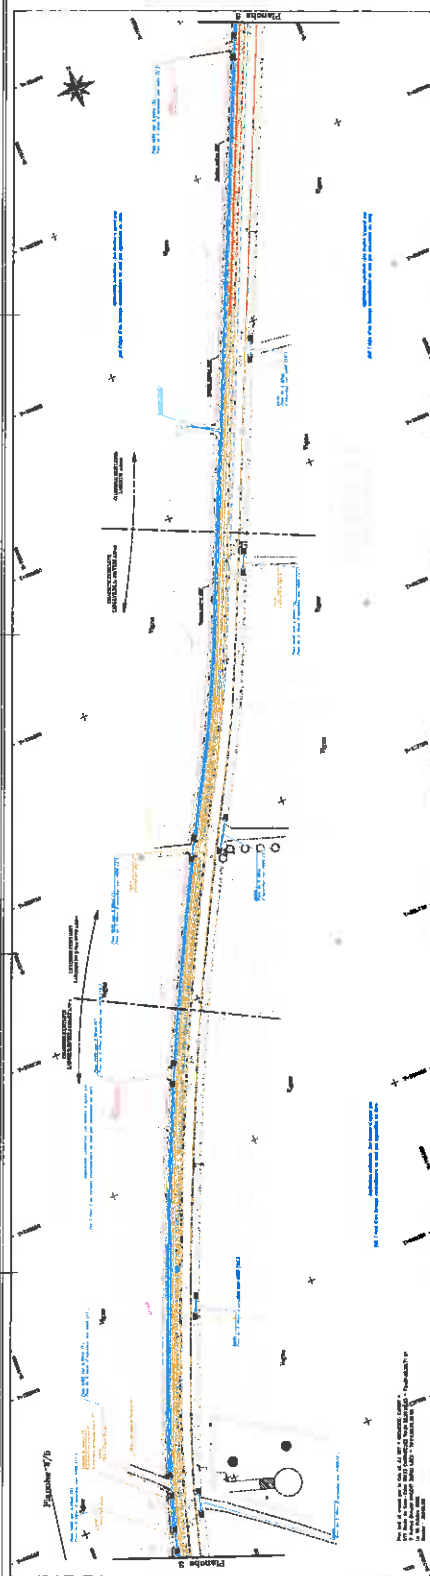








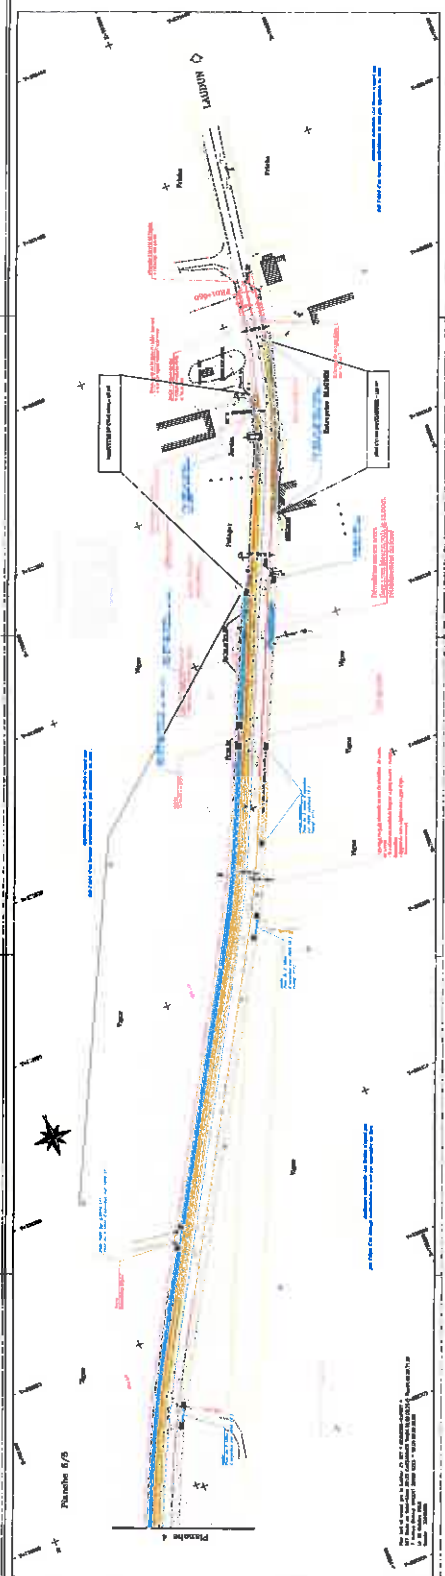








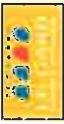

Route Départementale N° 240,
Aménagement entre les communes
de LAUDUN et SAINT VICTOR LA COSTE.


RD240 entre la PR01+650 au PR03+540,
section de l'ancienne voie ferrée
au giron de la RD148.
Mise au gabarit.

A.V.P.

5.01 - Plan des travaux au 1/500ème.
(Planche 1)

Direction Générale Adjointe
des Déplacements, des Infrastructures et du Foncier
Unité Technique de Projets sur Sites
30000 NIMES
20200 BAGNOLS SUR CEZE
C. BRUGÈRE, Architecte
S. GILLES, Ingénieur
S. GILLES, Ingénieur

Date: 25 avril 2014.
Approuvé par le Président du
Conseil Général du Gard, par
délégation, le
Maire de N F
G H

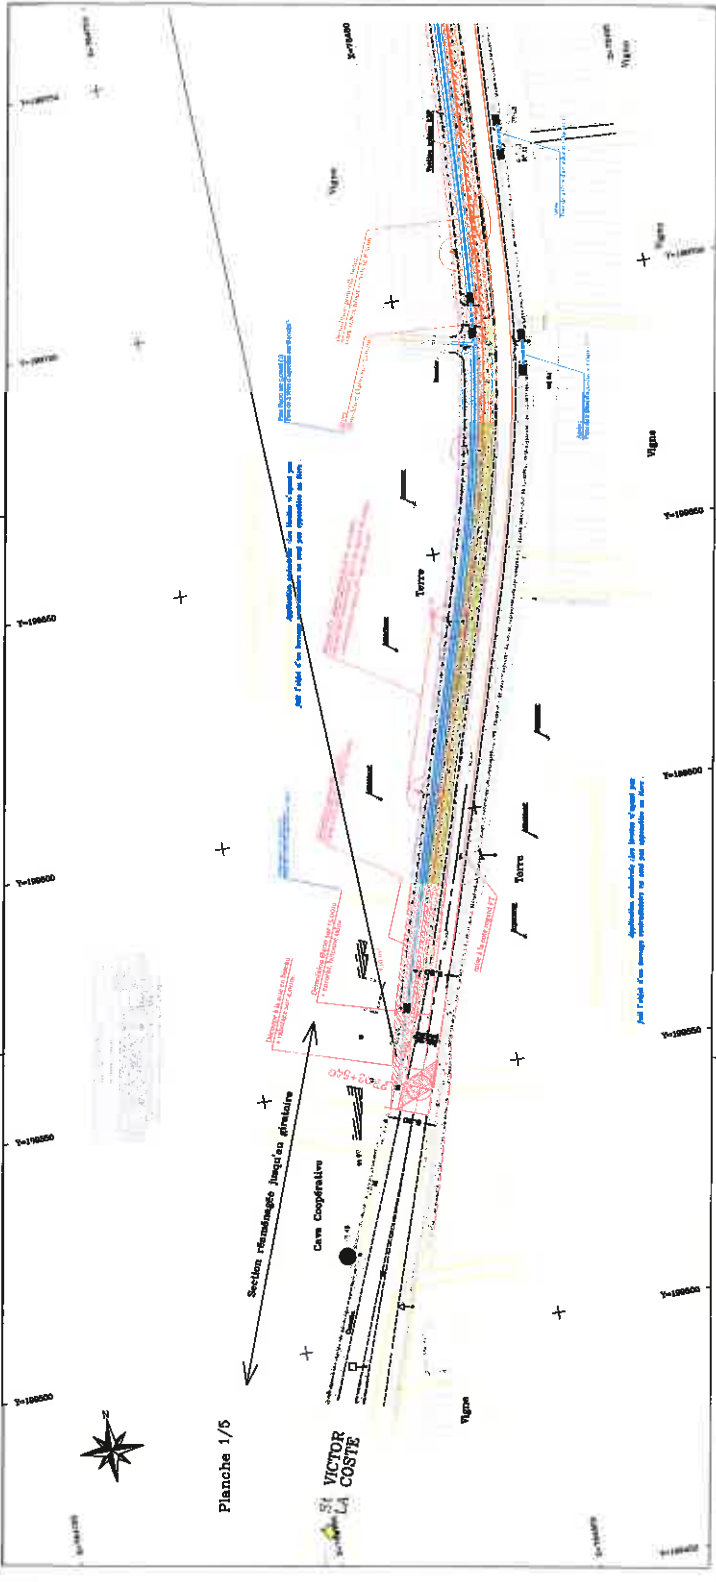

Route Départementale N° 240,
Aménagement entre les communes
de LAUDUN et SAINT VICTOR LA COSTE.

RD240 entre la PR01+650 au PR03+540,
section de l'ancienne voie ferrée
au giron de la RD148.
Mise au gabarit.

A.V.P.

5.02 - Plan des travaux au 1/500ème.
(Planche 2)

Direction Générale Adjointe
des Déplacements, des Infrastructures et du Foncier
Unité Technique de Projets sur Sites
30000 NIMES
20200 BAGNOLS SUR CEZE
C. BRUGÈRE, Architecte
S. GILLES, Ingénieur
S. GILLES, Ingénieur

Date: 25 avril 2014.
Approuvé par le Président du
Conseil Général du Gard, par
délégation, le
Maire de N F
G H

