

PLAN D'EAU GERARD BRUYERE A BAILLARGUES

PERMIS D'AMENAGER

PLAN DE SITUATION



Département :  
HERAULT  
Commune :  
BAILLARGUES

DIRECTION GÉNÉRALE DES FINANCES PUBLIQUES

EXTRAIT DU PLAN CADASTRAL

Le plan visualisé sur cet extrait est géré  
par le centre des impôts foncier suivant :  
Montpellier  
Centre administratif CHAPTAL BP 70001  
34953  
34953 MONTPELLIER CEDEX 02  
tél. -fax

Section : AL  
Feuille : 000 AL 01

Échelle d'origine : 1/1000  
Échelle d'édition : 1/4000

Date d'édition : 26/11/2015  
(fuseau horaire de Paris)

Coordonnées en projection : RGF93CC43  
©2014 Ministère des Finances et des  
Comptes publics

Cet extrait de plan vous est délivré par :

cadastre.gouv.fr

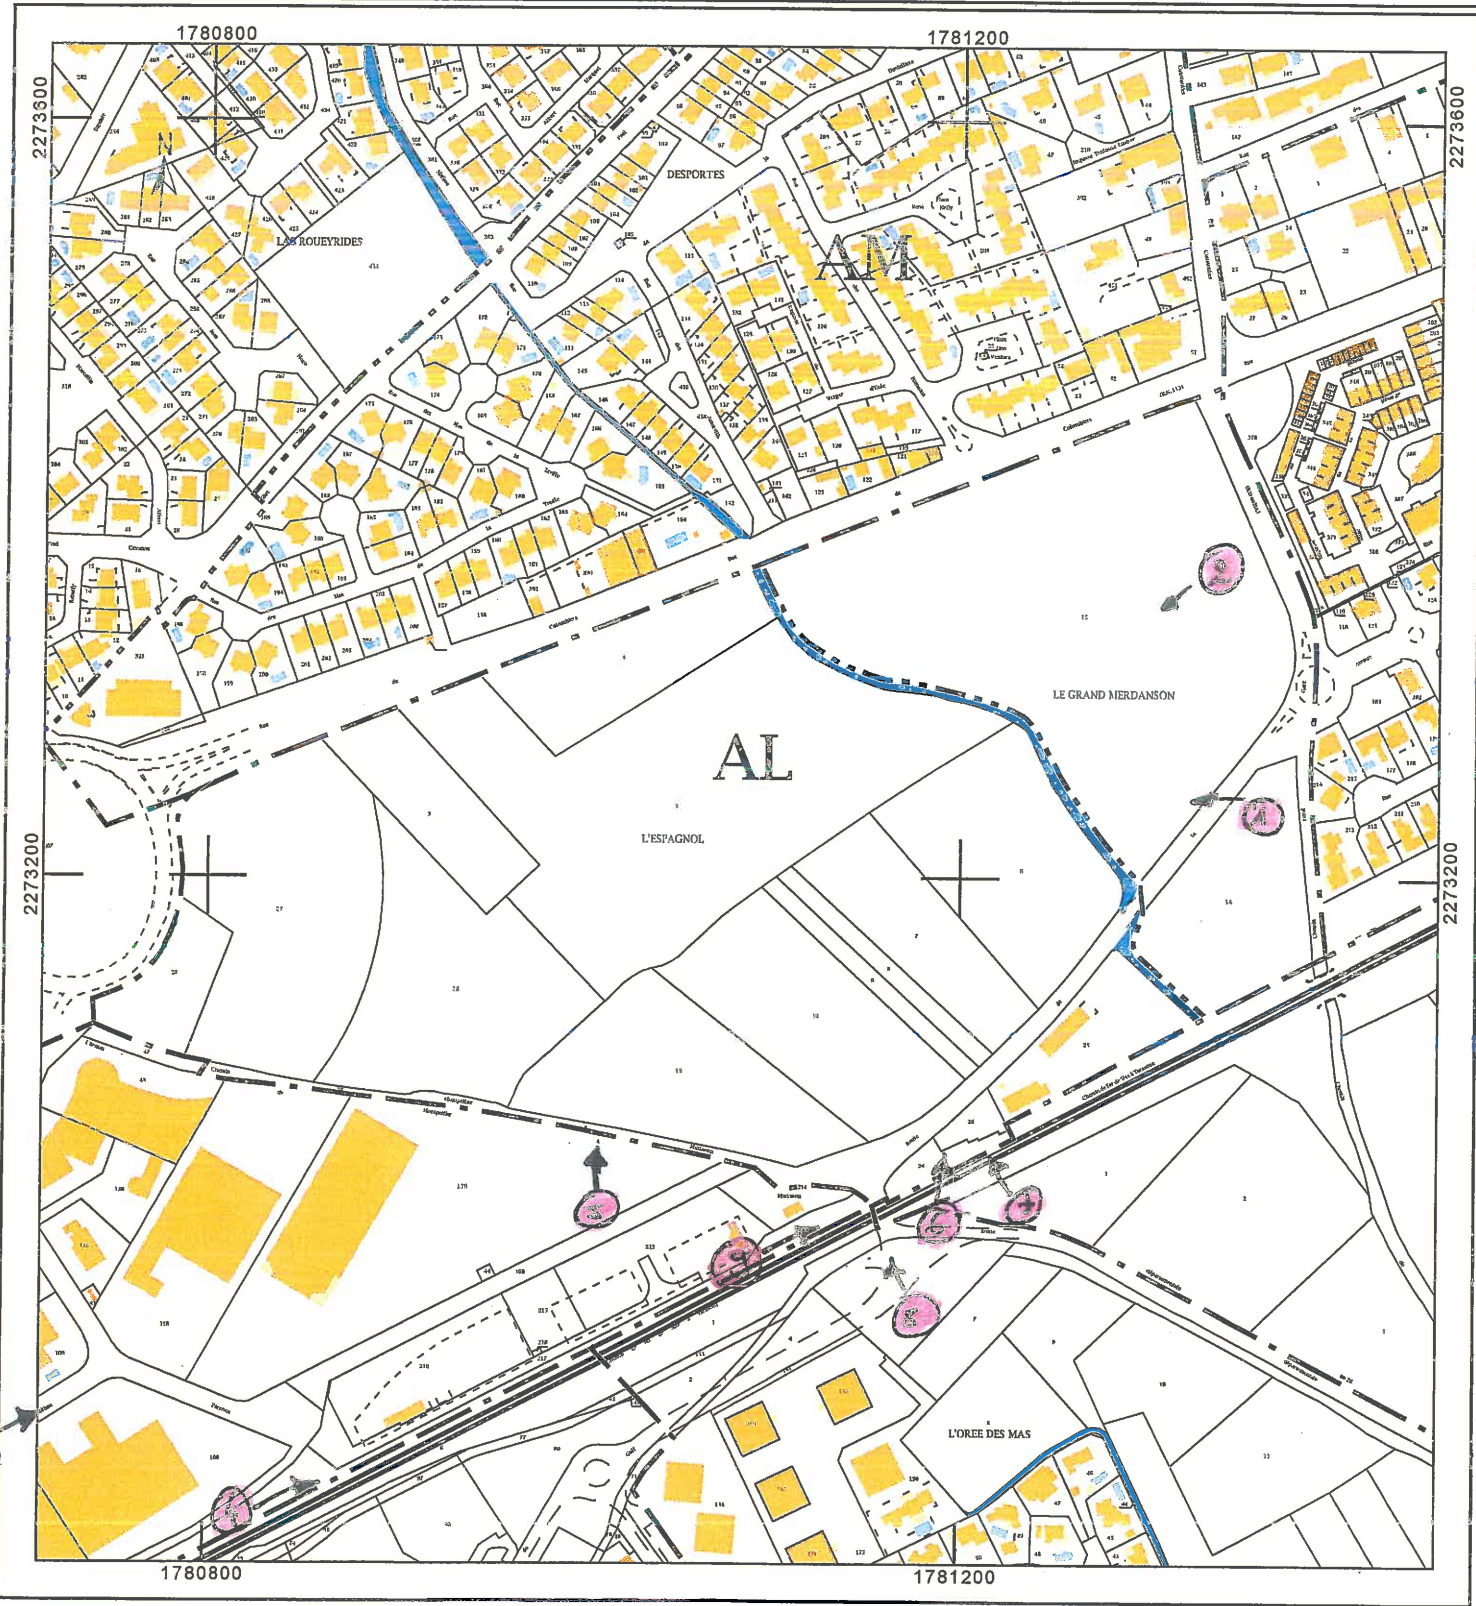






Photo n° 1 - Juillet 2015



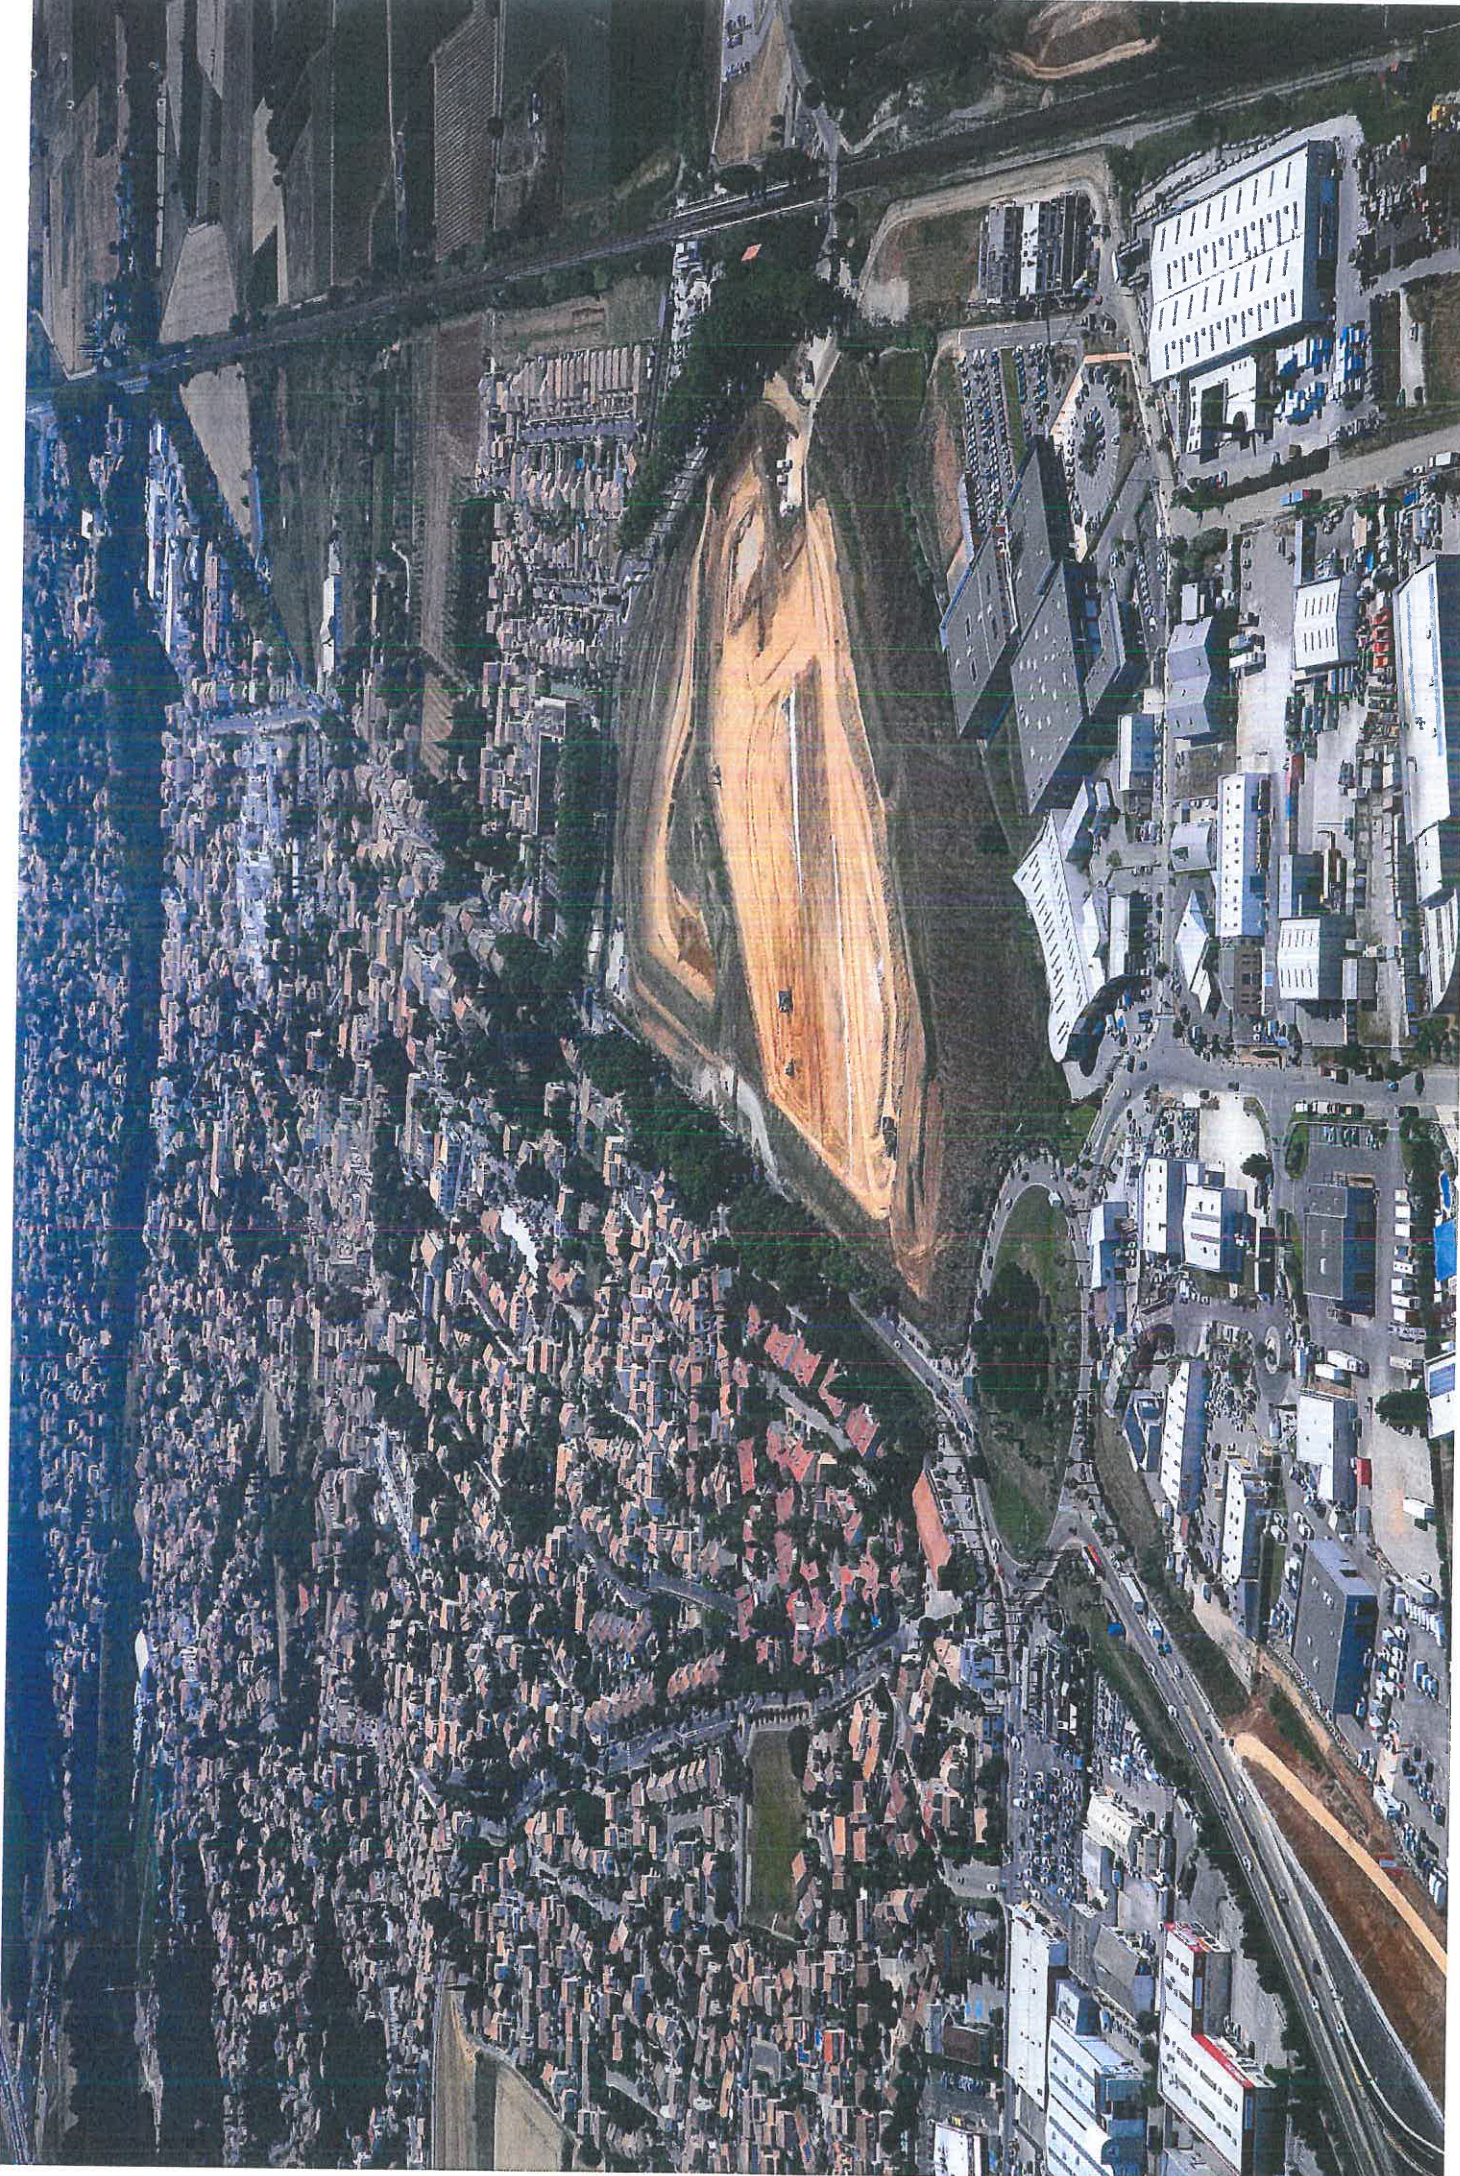


PHOTO n°3 - Juillet 2015



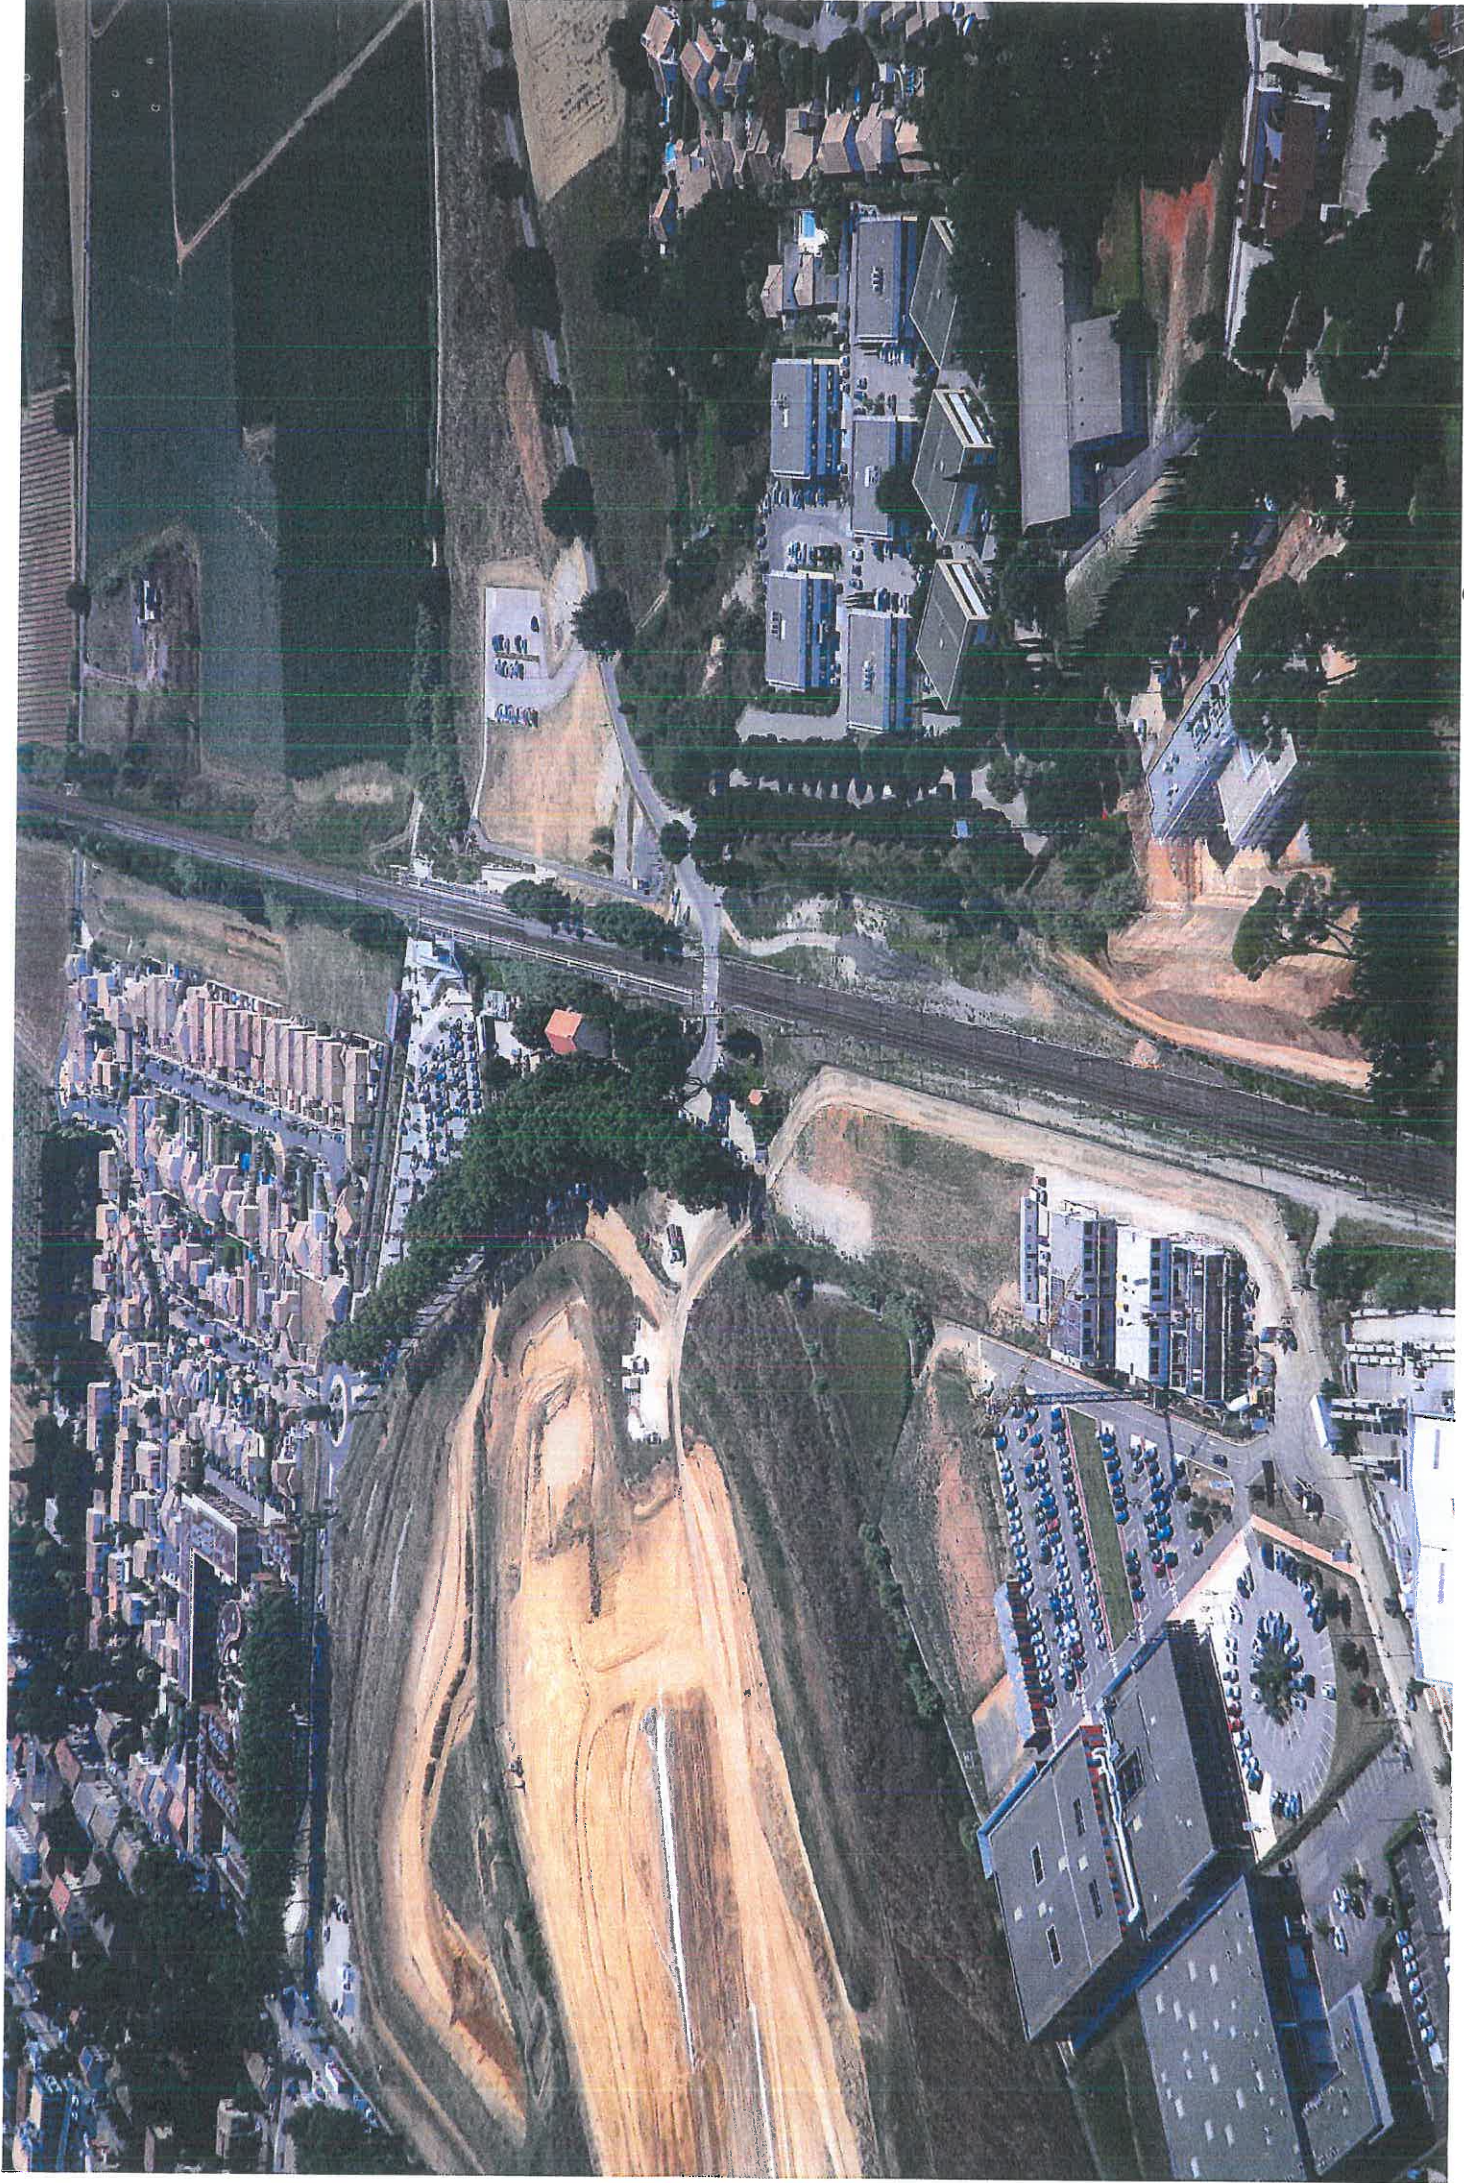


PHOTO n°4 - Juillet 2015





PHOTO 2 - 5/11/15



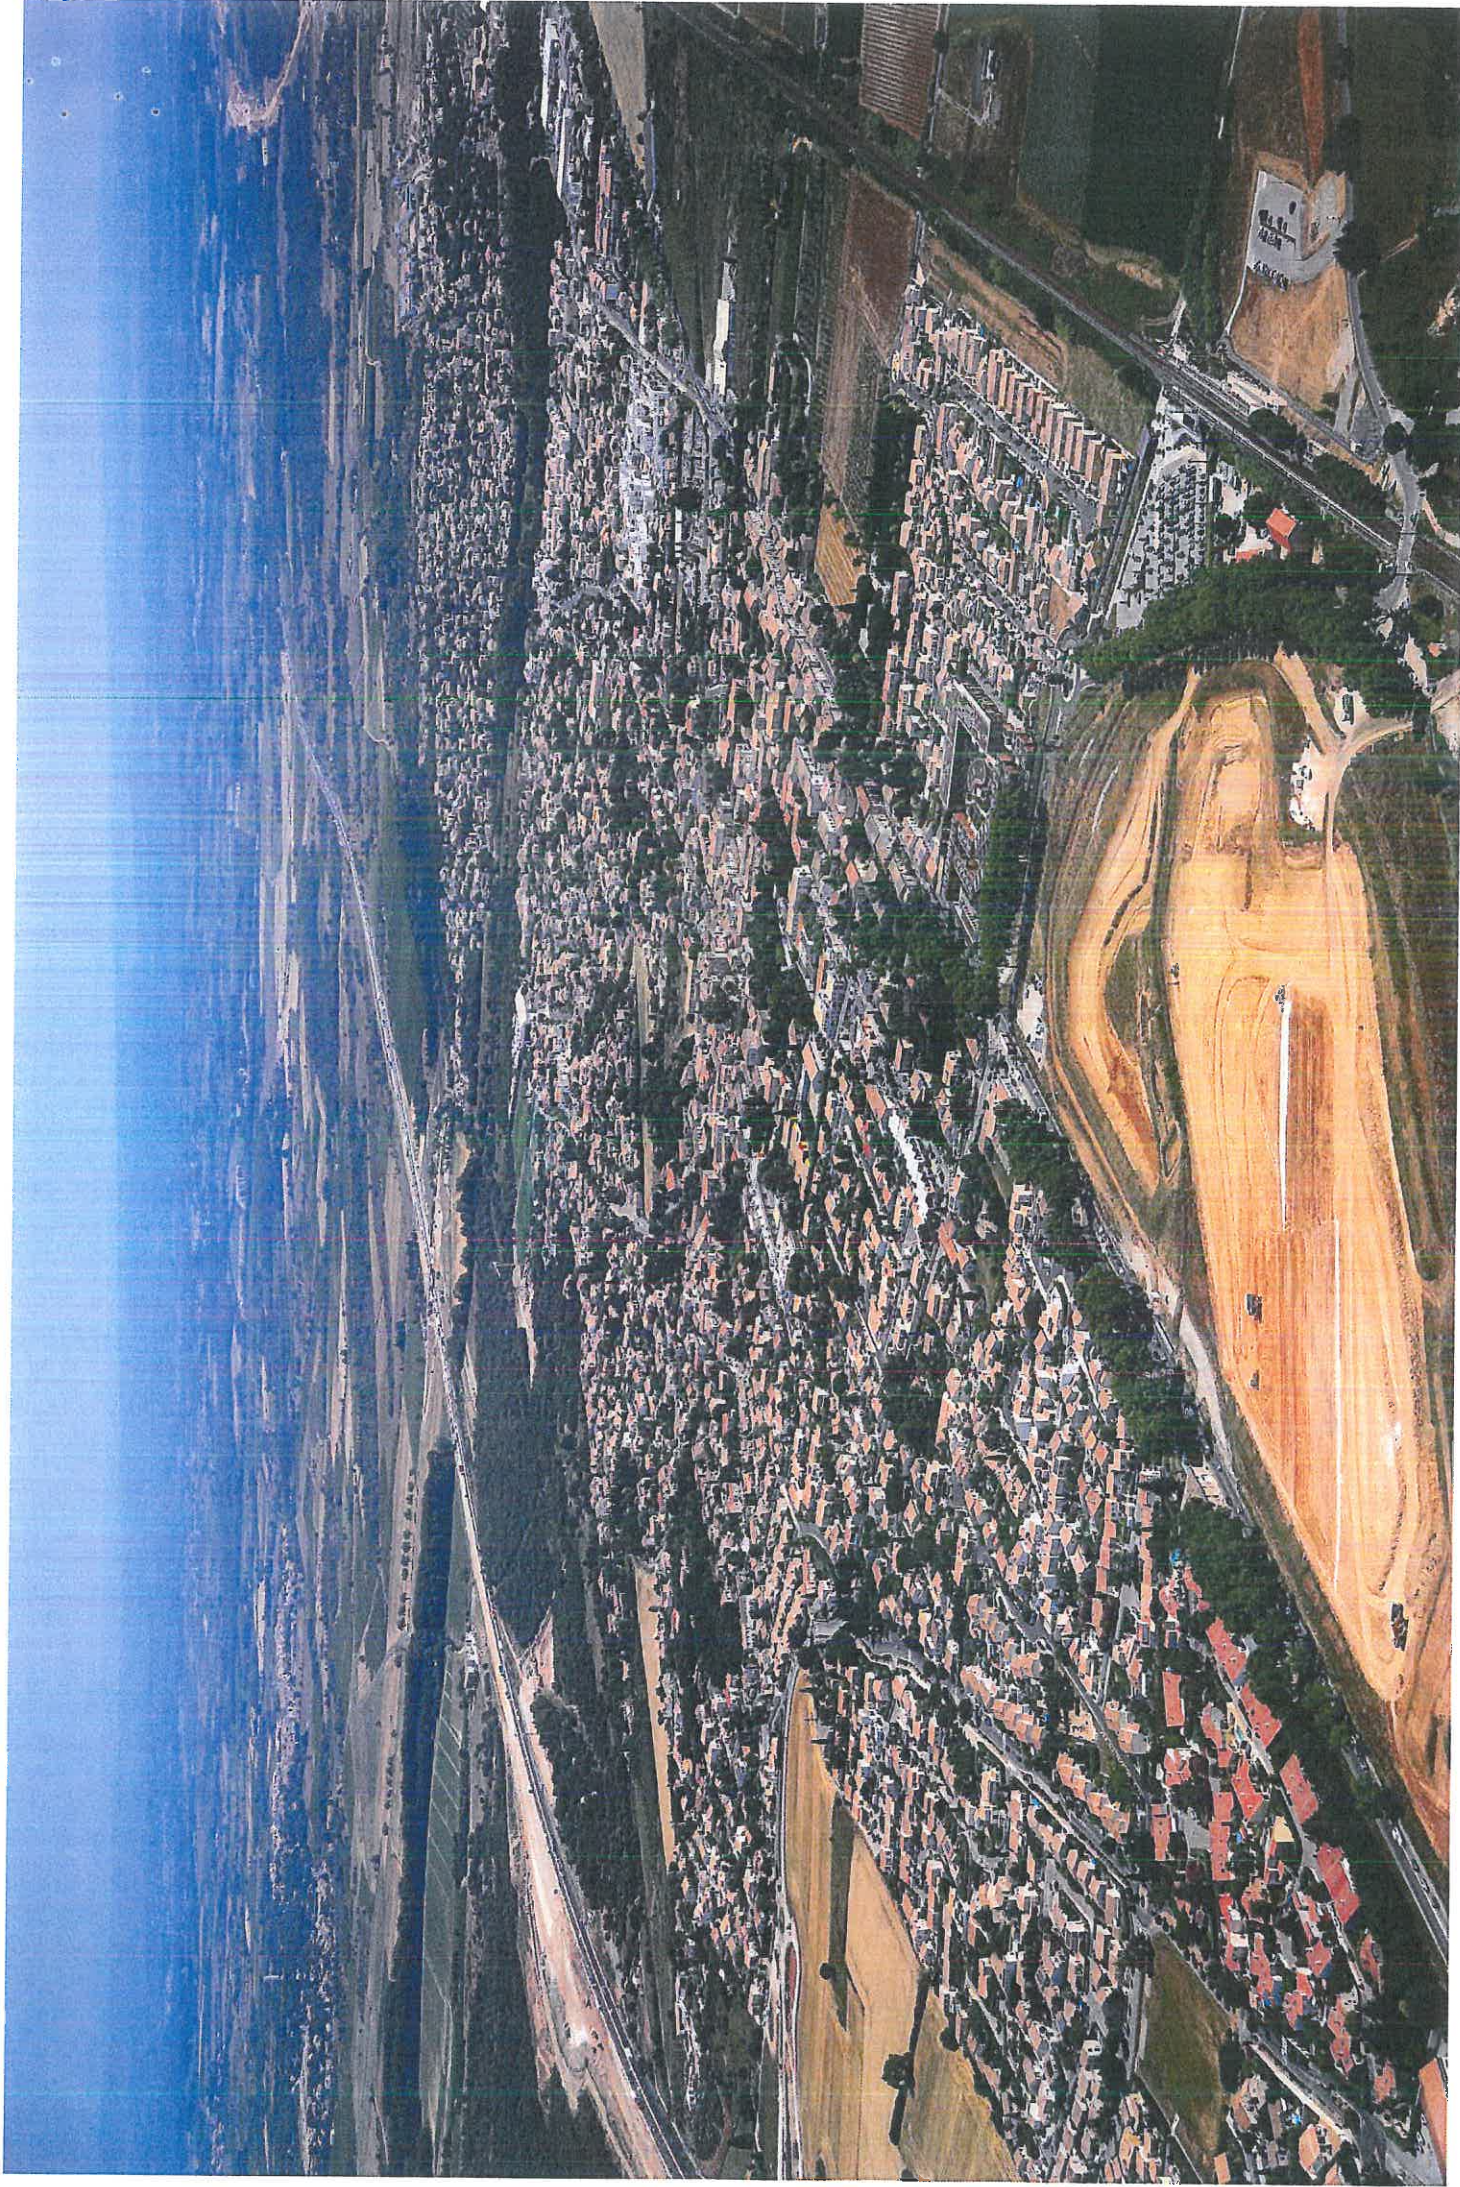


PHOTO n°5 - Juillet 2015













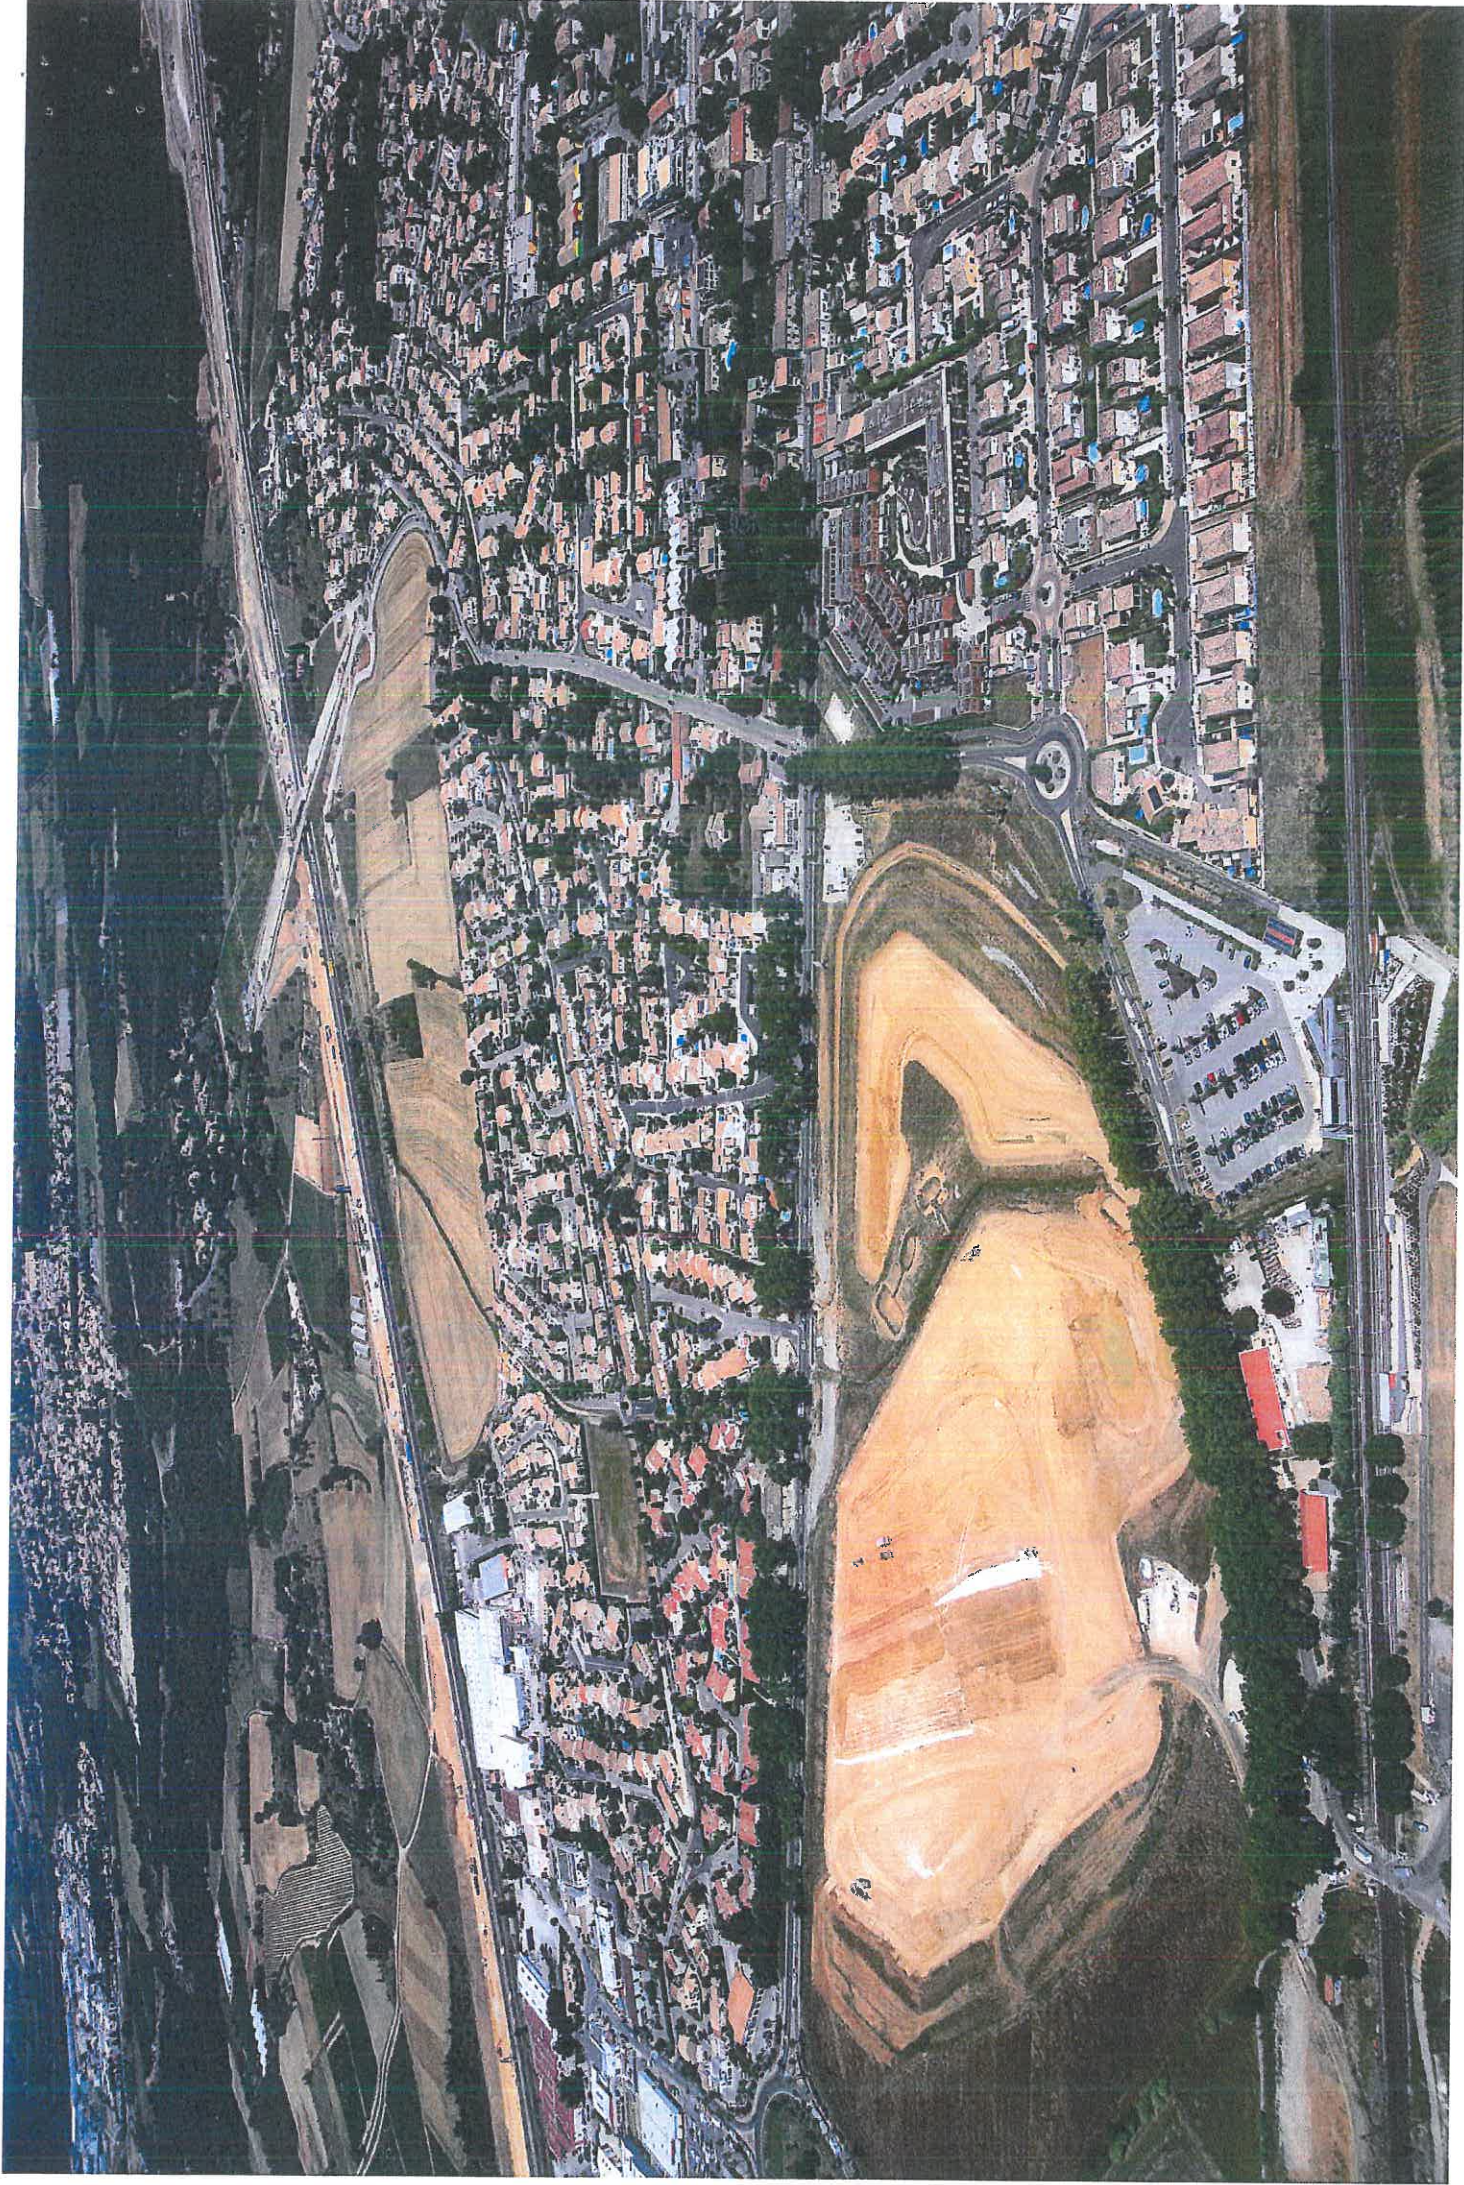


PHOTO n°8 - Juillet 2015




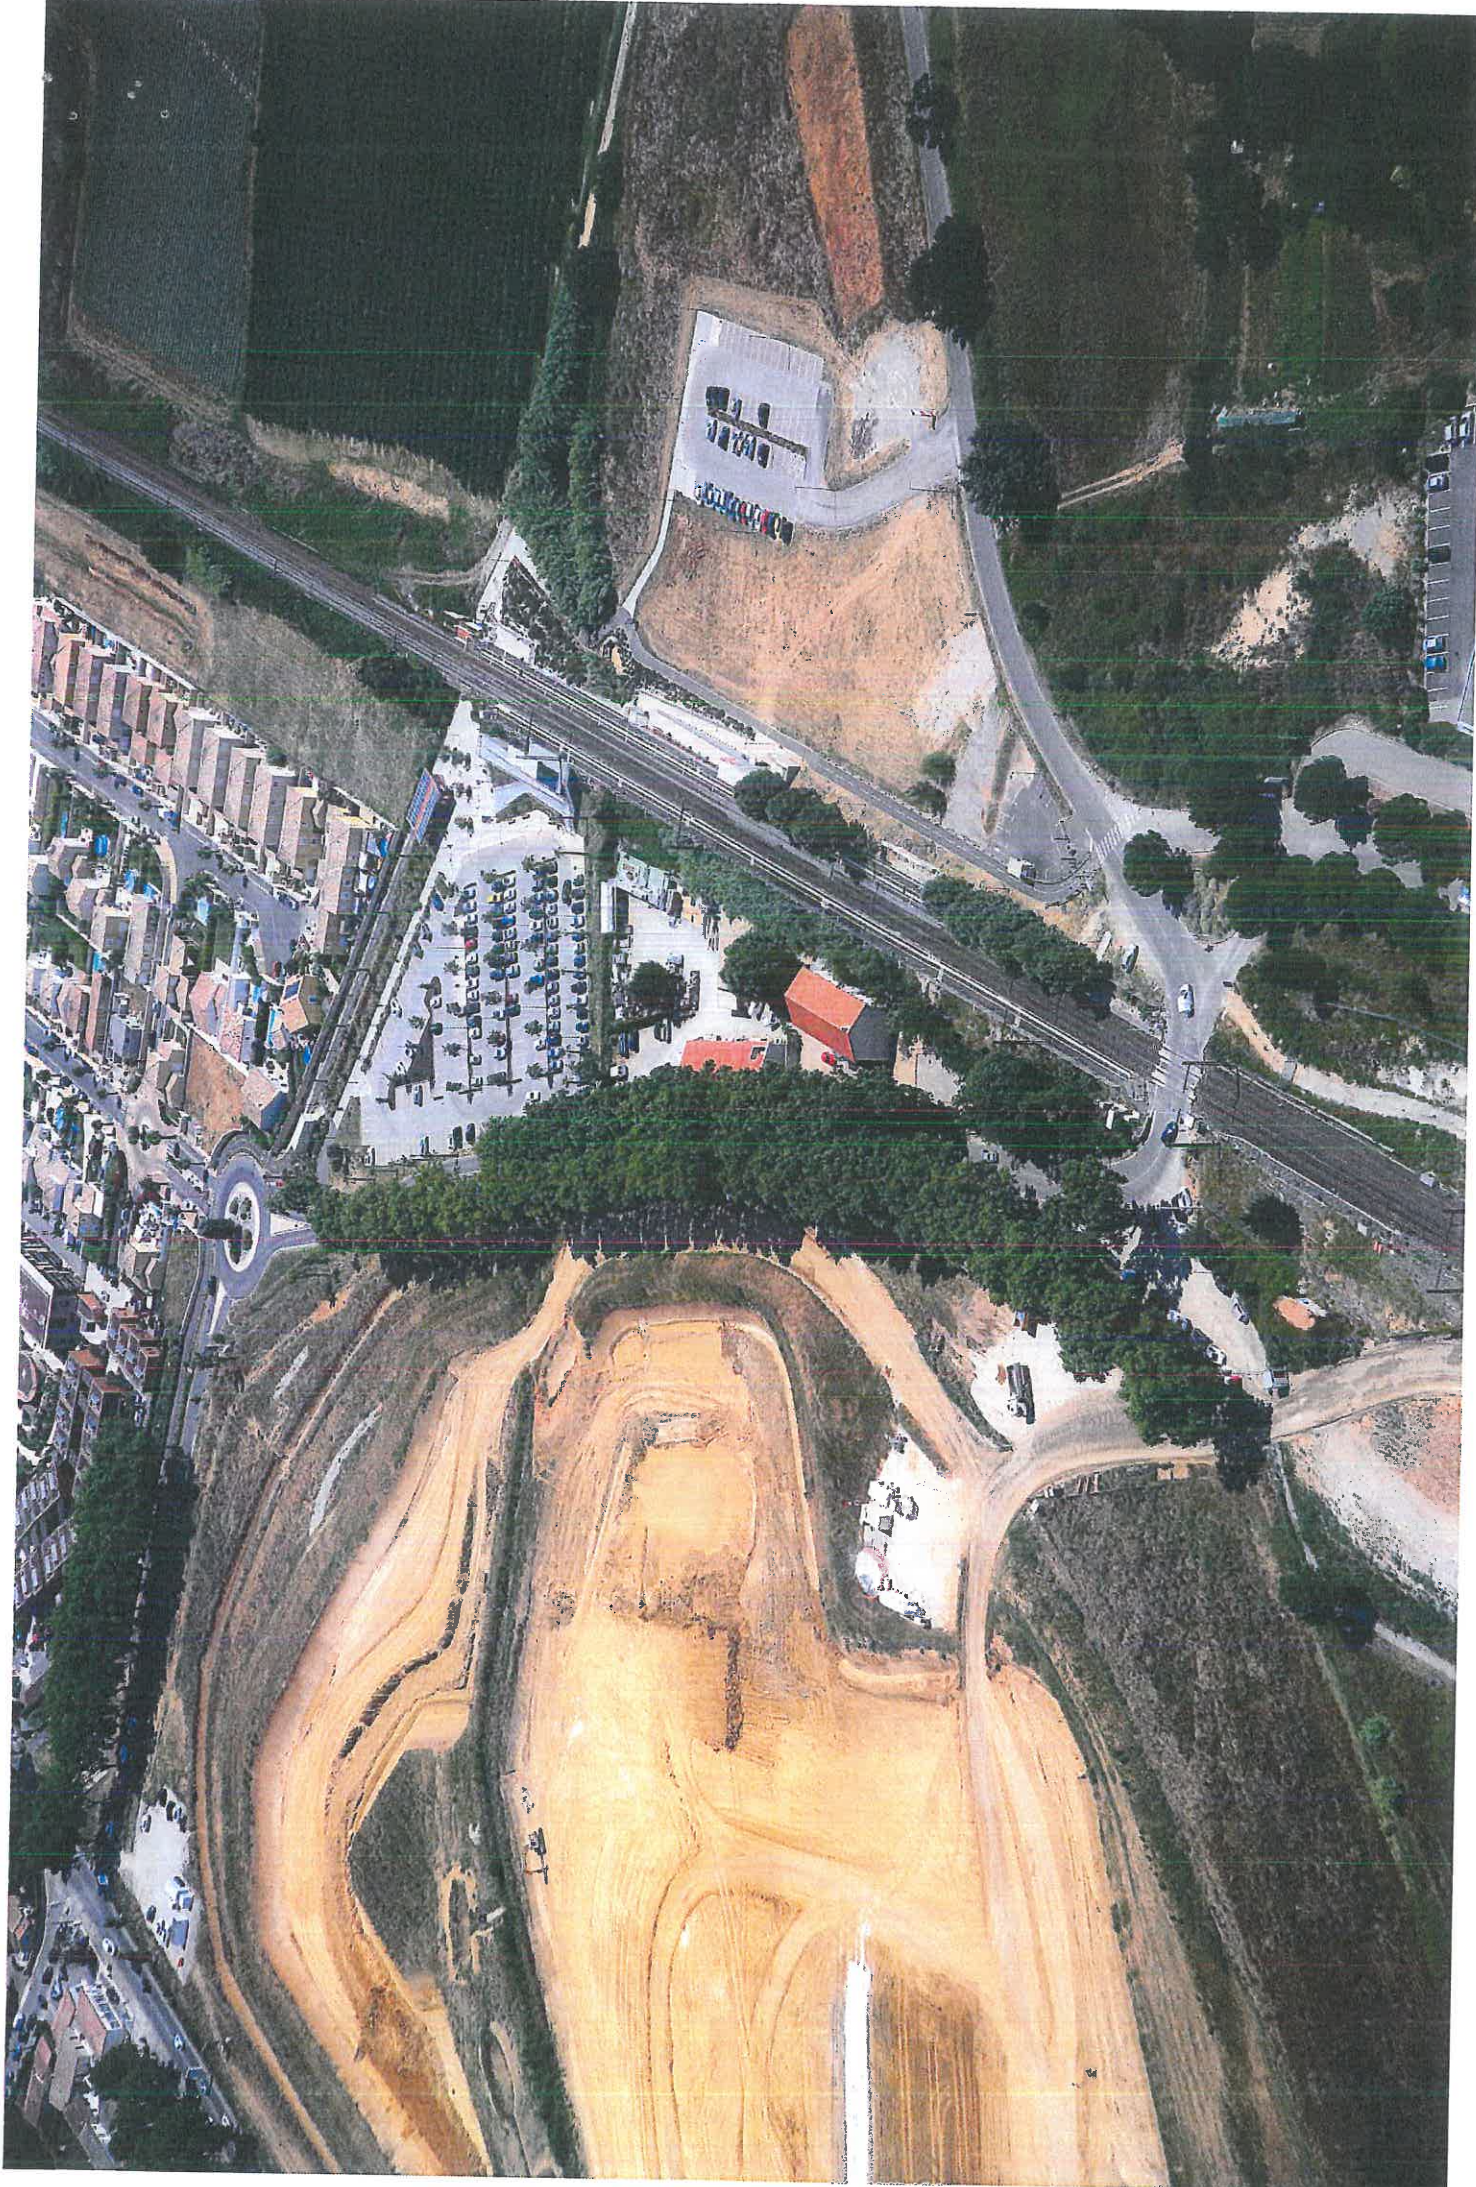





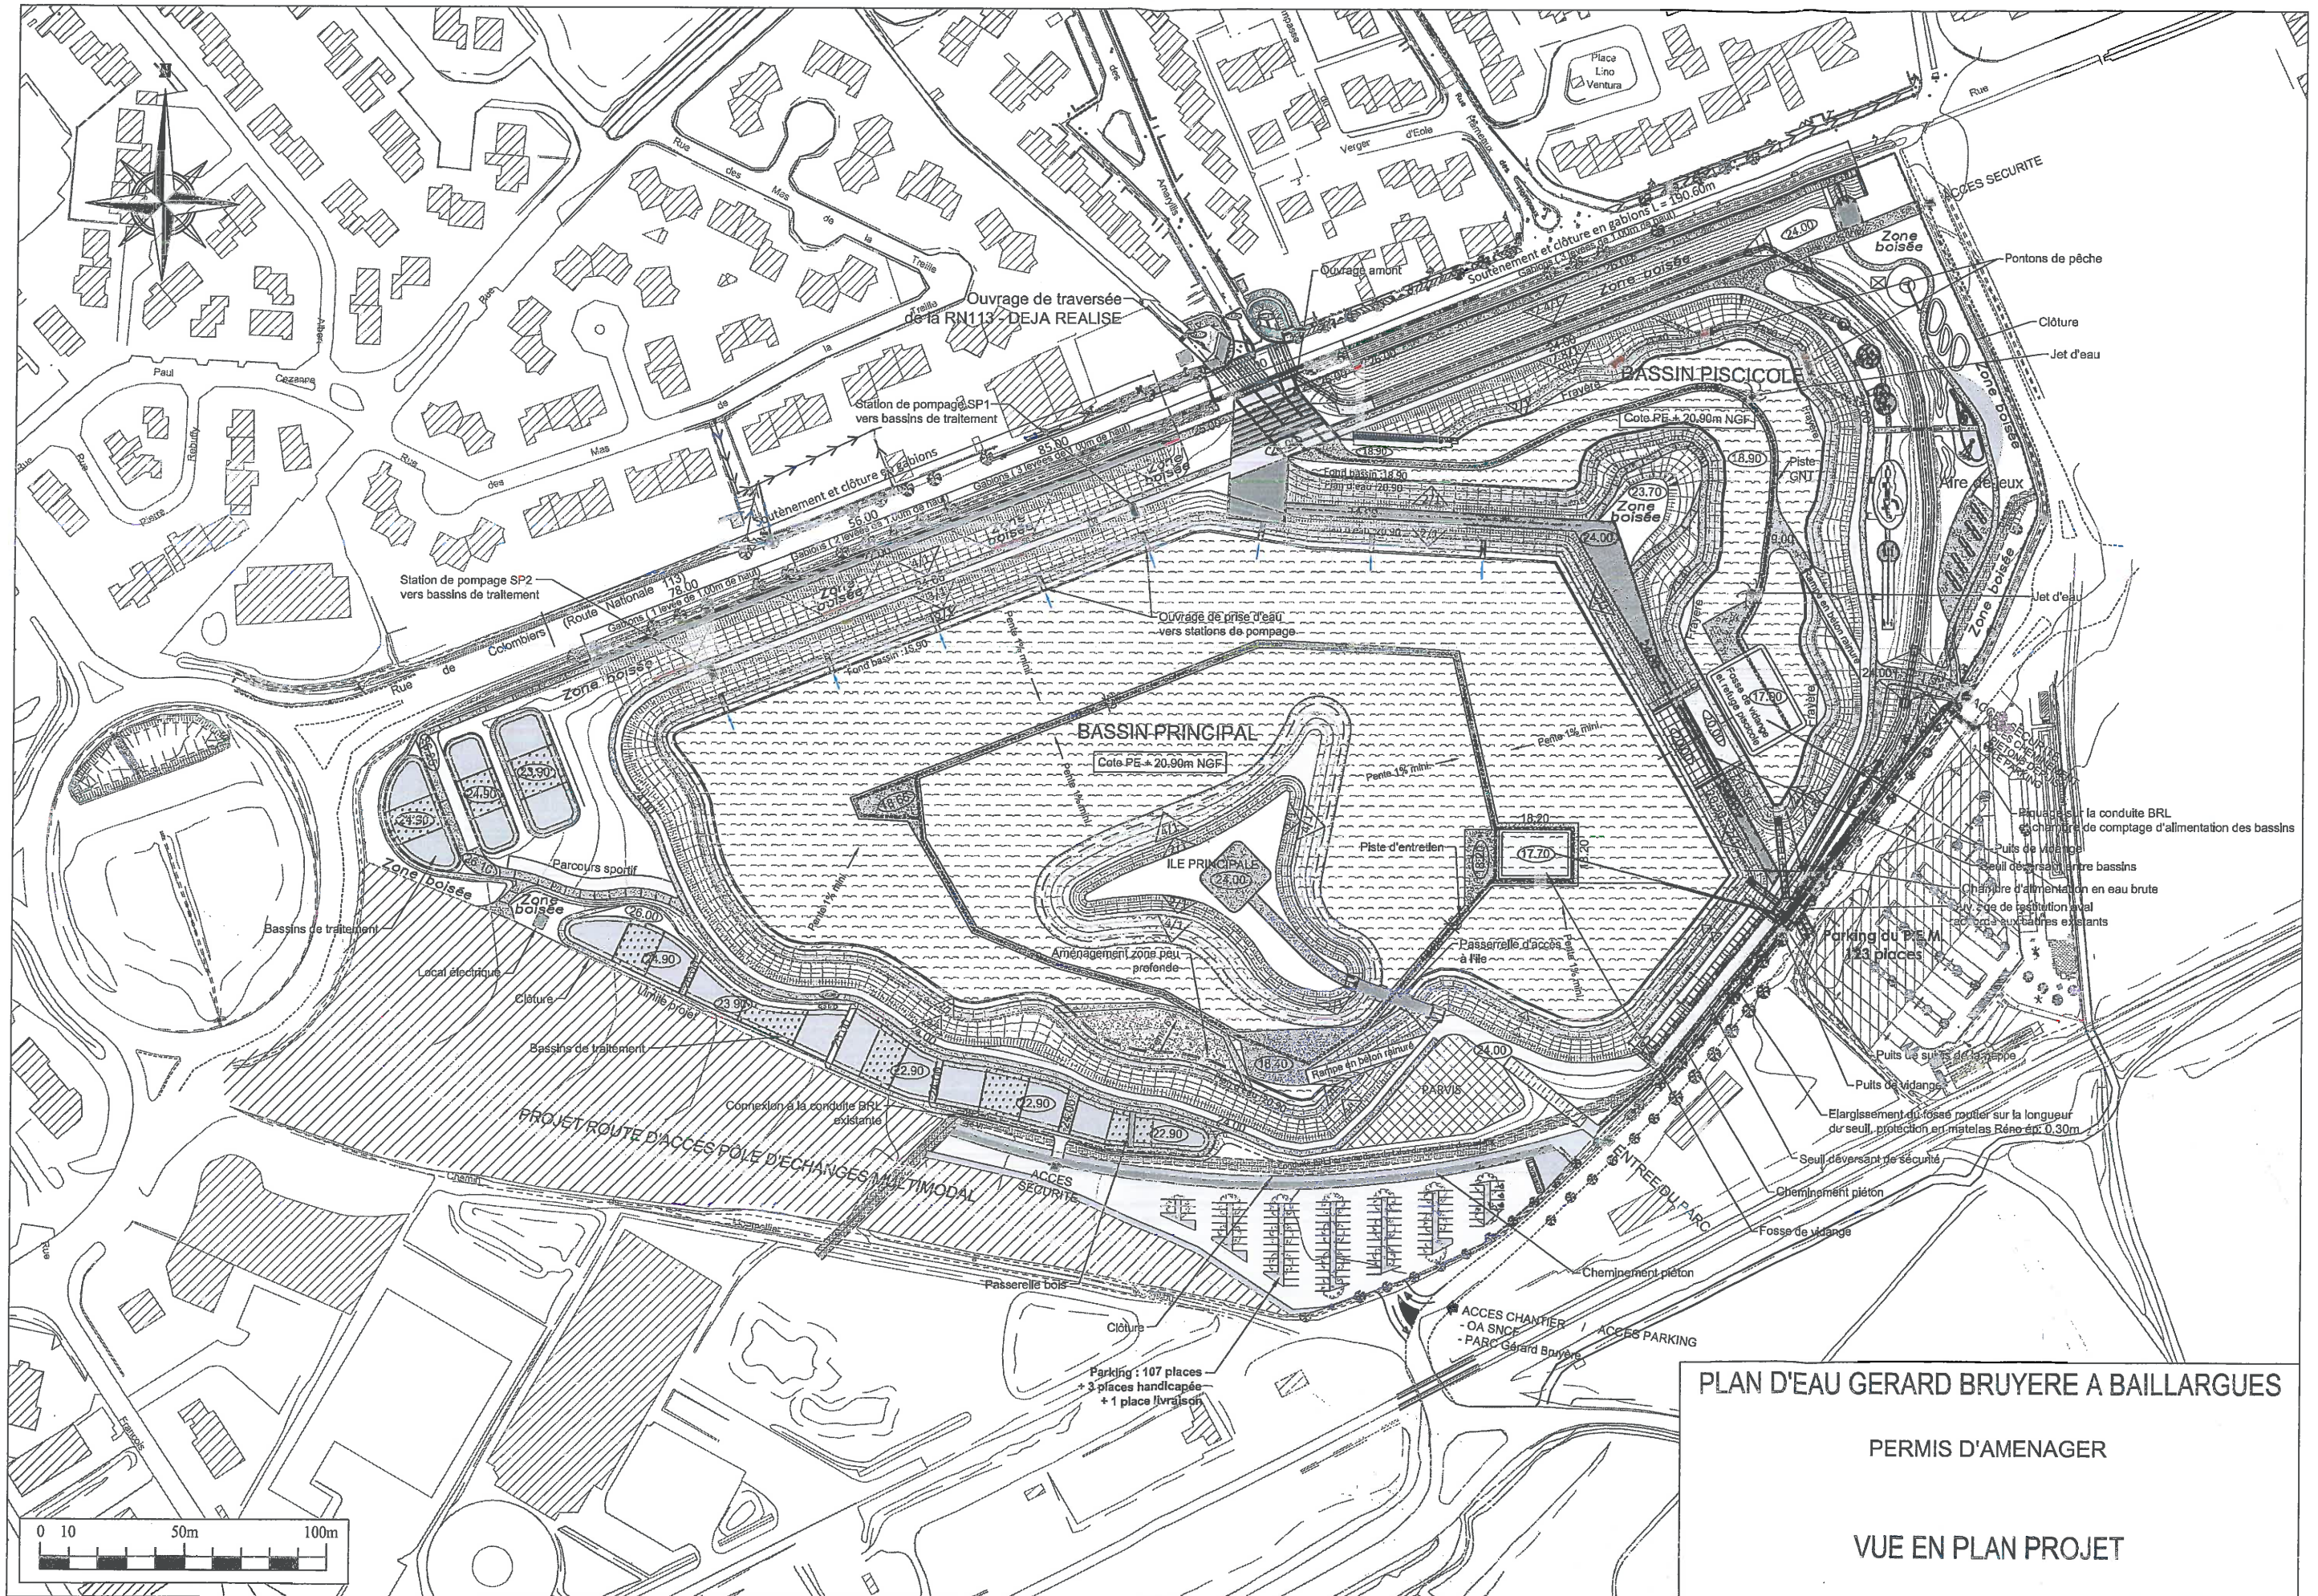

**PLAN D'EAU GERARD BRUYERE A BAILLARGUES**

PERMIS D'AMENAGER

VUE EN PLAN PROJET






- LÉGENDE**
- Revêtements**
- Béton lissé
  - Stabilisé renforcé
  - Béton sablé (aire de jeux d'eau)
  - Revêtement en paillis en caoutchouc recyclé
  - Revêtement souple en granulats de caoutchouc (EPDM)
  - Gravieron
  - Mélange terre/pierre
  - Mulch en copeaux de bois
  - Ouvrage en bois
- Plantations**
- Tunnel en saule
  - Prairie
  - Pelouse
  - Frayère
  - Massif arbustif / vivaces
  - Bande herbacée
  - Bosquet sec (arbre de tige/arbuste/couvre-sol)
  - Bosquet humide
- Plante aquatique pour bassin traitement
- Plante pour partie sèche bassin traitement

**PLAN D'EAU GERARD BRUYERE A BAILLARGUES**

PERMIS D'AMENAGER

PLAN MASSE - AMENAGEMENT PAYSAGER





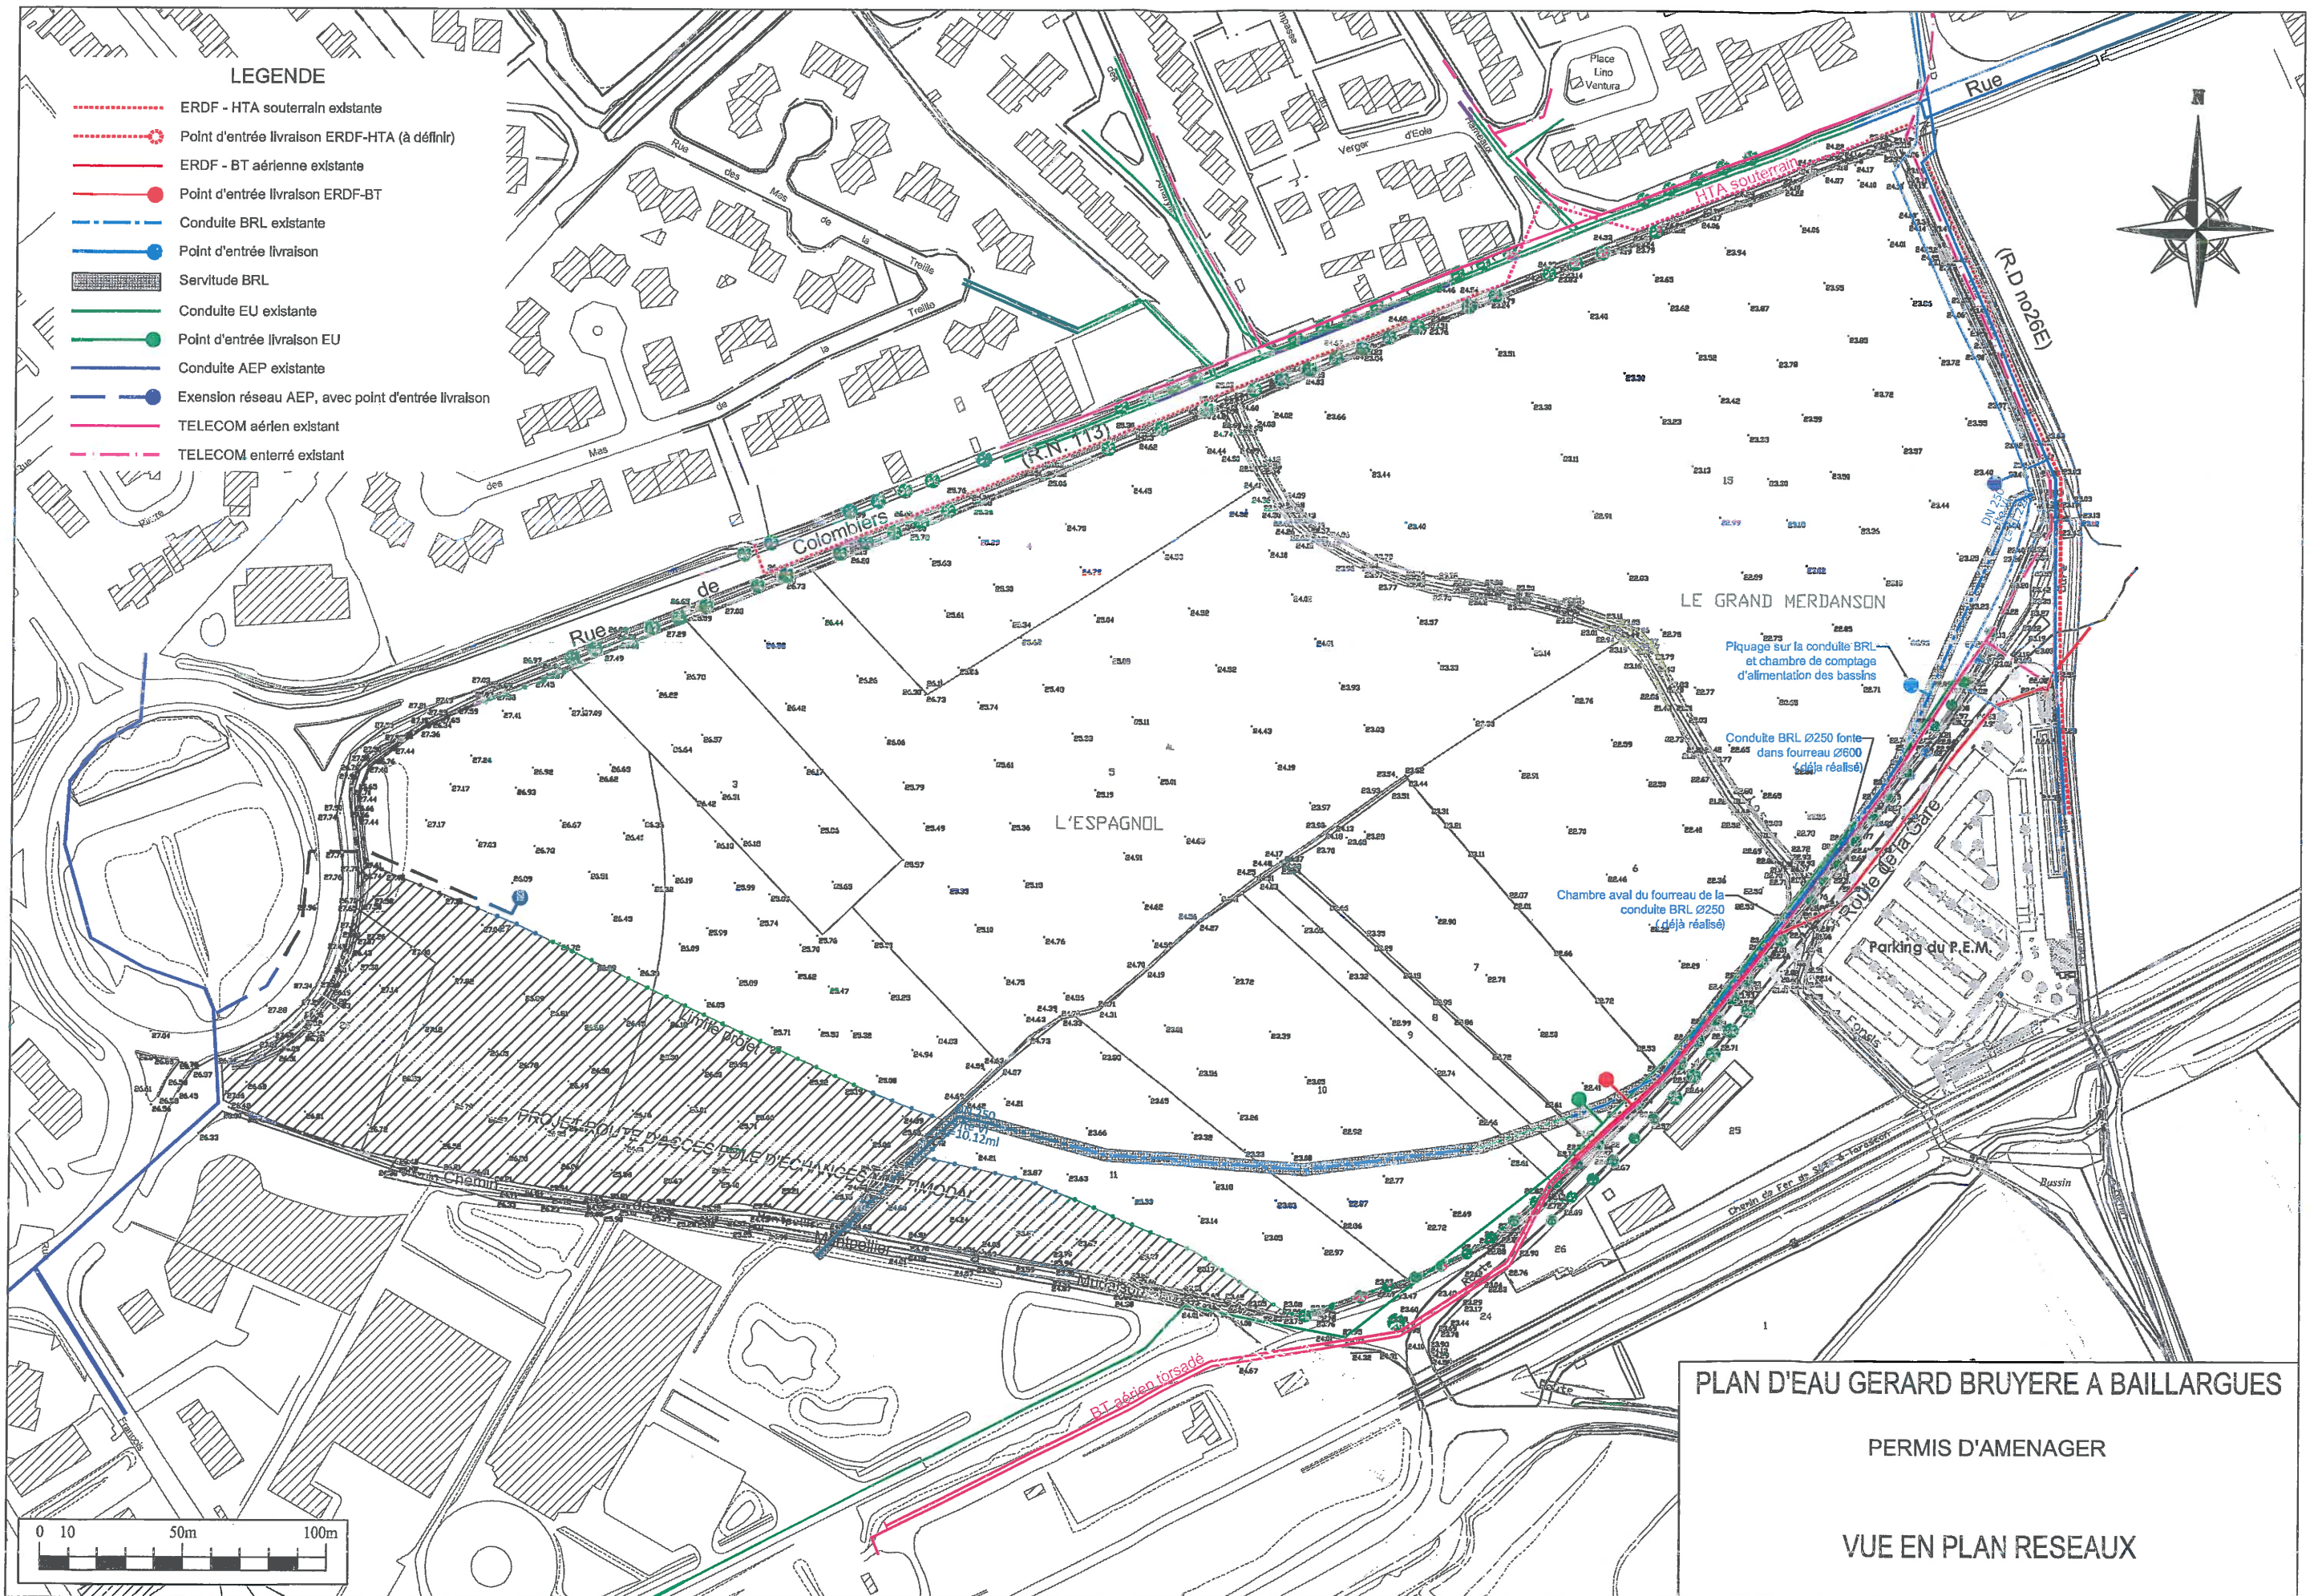

**LEGENDE**

- - - - - ERDF - HTA souterrain existante
- - - - - Point d'entrée livraison ERDF-HTA (à définir)
- ERDF - BT aérienne existante
- Point d'entrée livraison ERDF-BT
- - - - - Conduite BRL existante
- Point d'entrée livraison
- Servitude BRL
- Conduite EU existante
- Point d'entrée livraison EU
- Conduite AEP existante
- Extension réseau AEP, avec point d'entrée livraison
- TELECOM aérien existant
- - - - - TELECOM enterré existant

**PLAN D'EAU GERARD BRUYERE A BAILLARGUES**  
 PERMIS D'AMENAGER  
 VUE EN PLAN RESEAUX

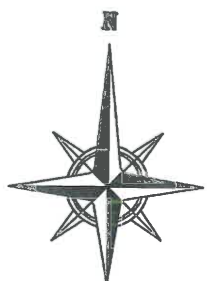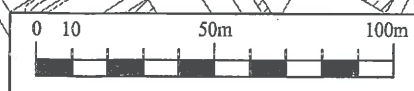

LE GRAND MERDANSON

L'ESPAGNOL

de Colombiers (R.N. 113)

Rue de Colombiers

Parking du P.E.M.

PLAN D'EAU GERARD BRUYERE A BAILLARGUES

PERMIS D'AMENAGER

VUE EN PLAN RESEAUX

Piquage sur la conduite BRL et chambre de comptage d'alimentation des bassins


Chambre aval du fourreau de la conduite BRL Ø250 (déjà réalisé)

10.12m

11

1


Russin

Onslet

7

8

9

10

11
































































