


- Projet de Vacances Populaires Familiales de PEYREBAZAL -

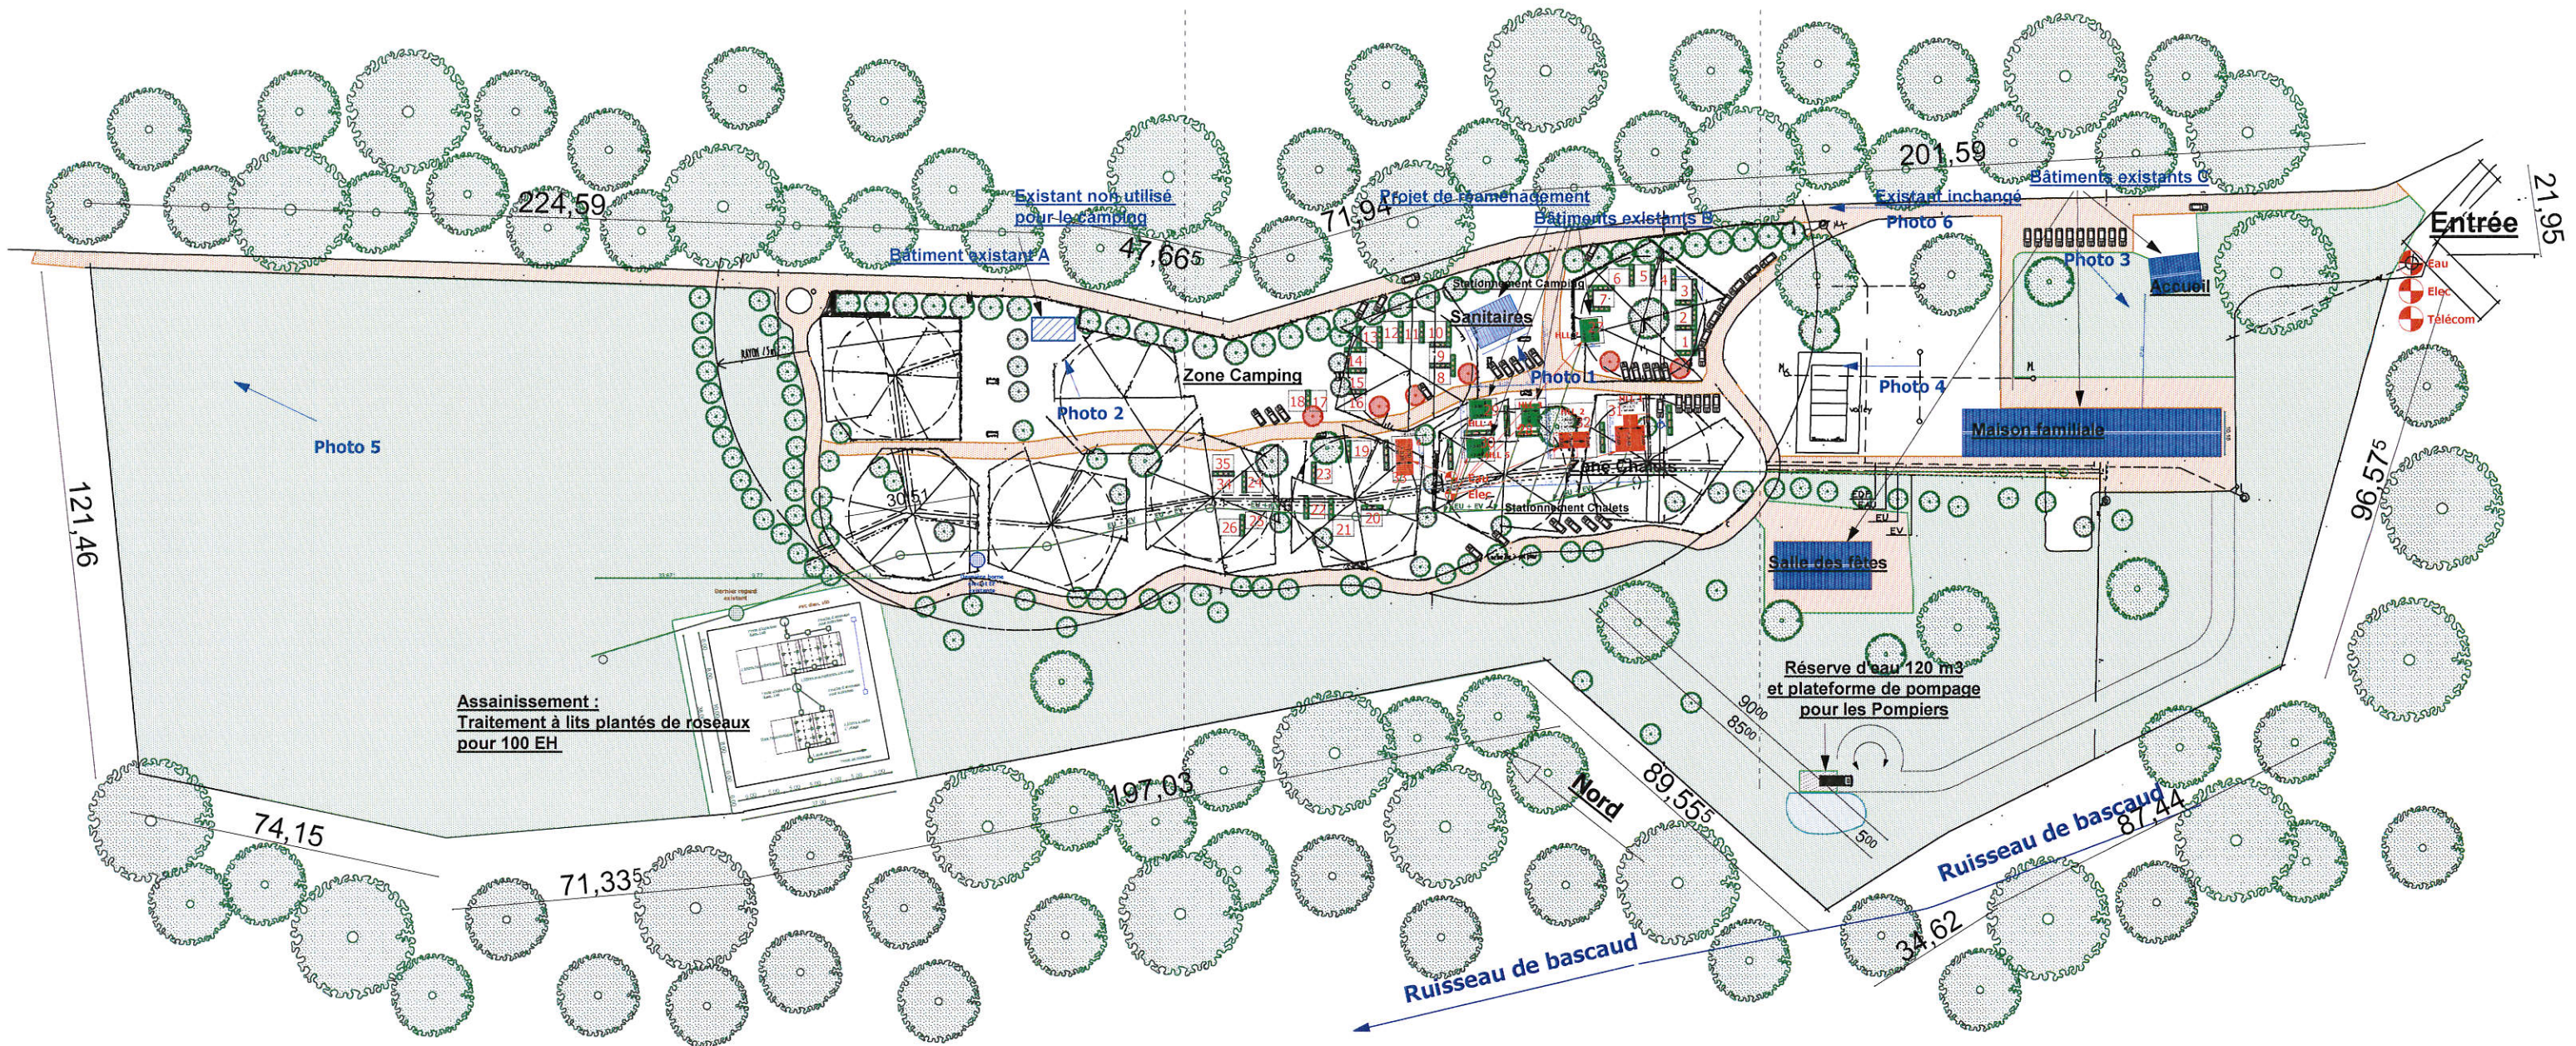

Assainissement :  
 Traitement à lits plantés de roseaux  
 pour 100 EH


**LEGENDE :**

- Constructions existantes
- Chalets projetés


- HLL existantes
- Haies vives

- Arbres à planter

- Projet de Vacances Populaires Familiales de PEYREBAZAL -

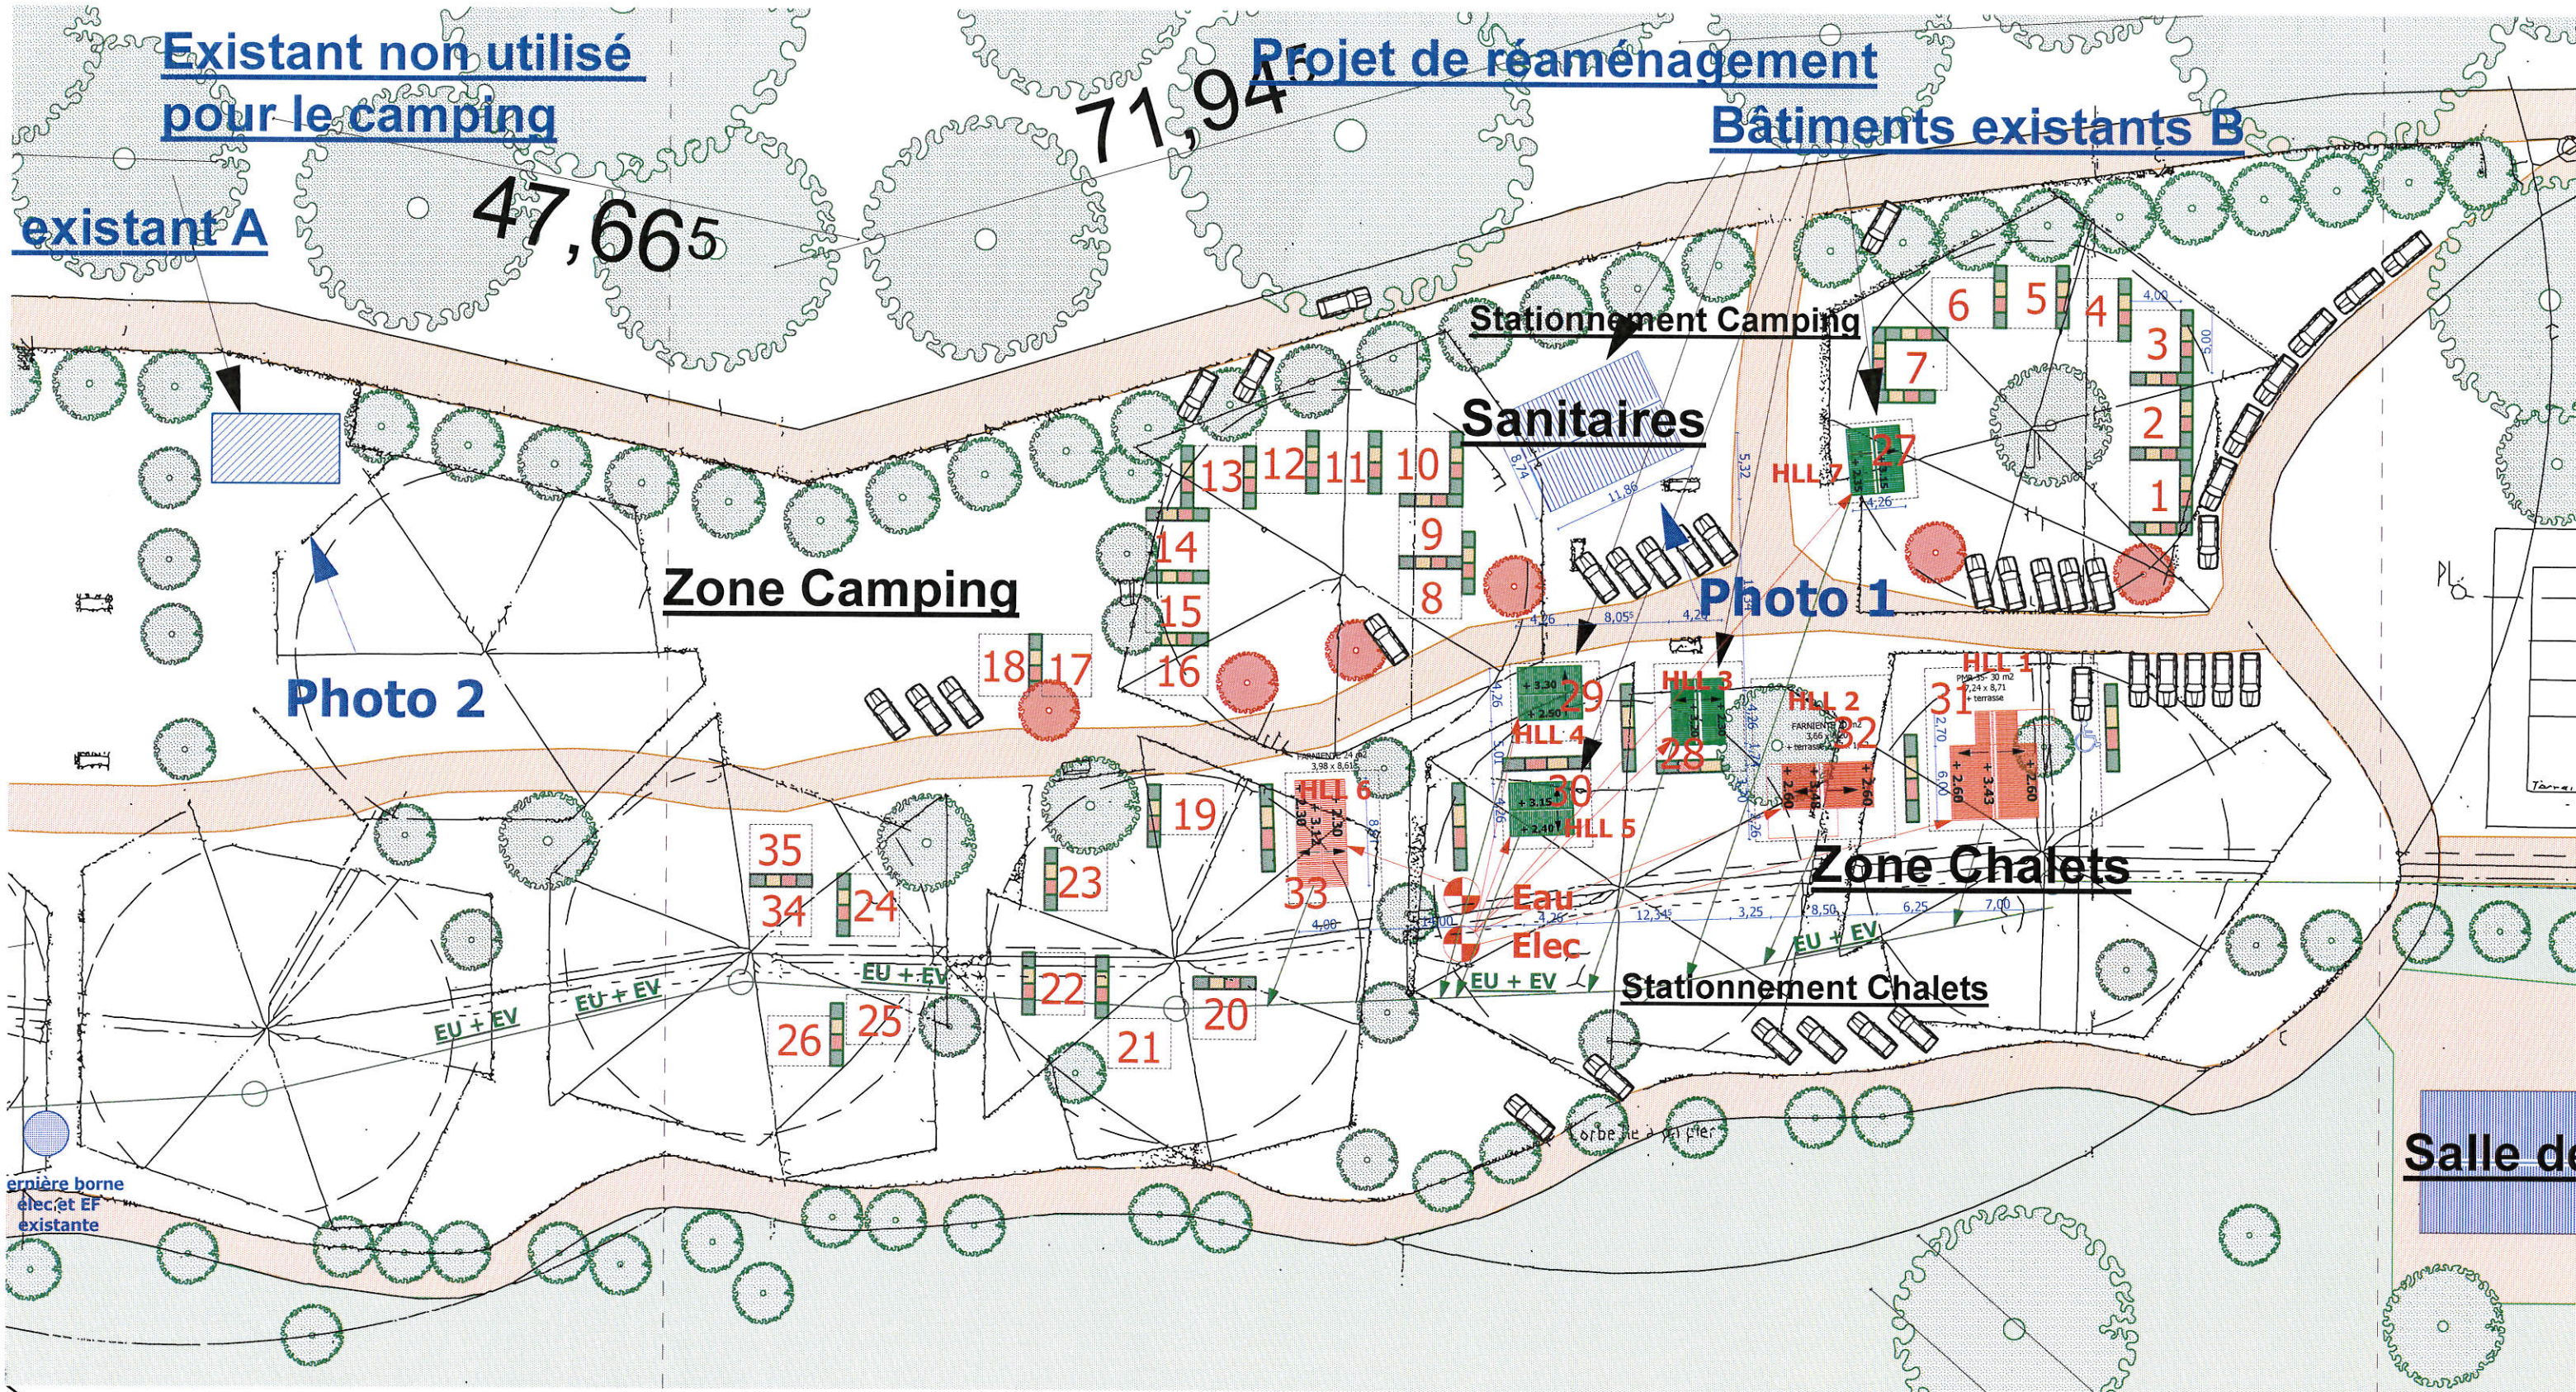


**LEGENDE :**

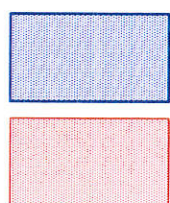


Constructions existantes

Chalets projetés

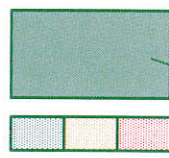

HLL existantes

Haies vives

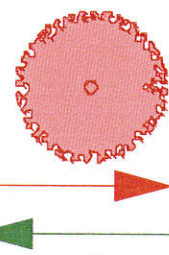

Arbres à planter

Raccordements EF- Elec

EU-EV