

PLAN DE SITUATION



Département :  
GARD

Commune :  
MONTFRIN

Section : W  
Feuille : 000 W 01

Échelle d'origine : 1/2000  
Échelle d'édition : 1/5000

Date d'édition : 08/11/2012  
(fuseau horaire de Paris)


Coordonnées en projection : RGF93CC44

Le plan visualisé sur cet extrait est géré par le centre  
des Impôts foncier suivant :

NIMES 2  
67 RUE SALOMON REINACH 30032  
30032 NIMES CEDEX 1  
tél. 04.66.87.60.67 - fax 04.66.87.60.67  
cdli.nimes-2@dgi.finances.gouv.fr

Cet extrait de plan vous est délivré par :

cadastre.gouv.fr  
©2012 Ministère de l'Économie et des Finances

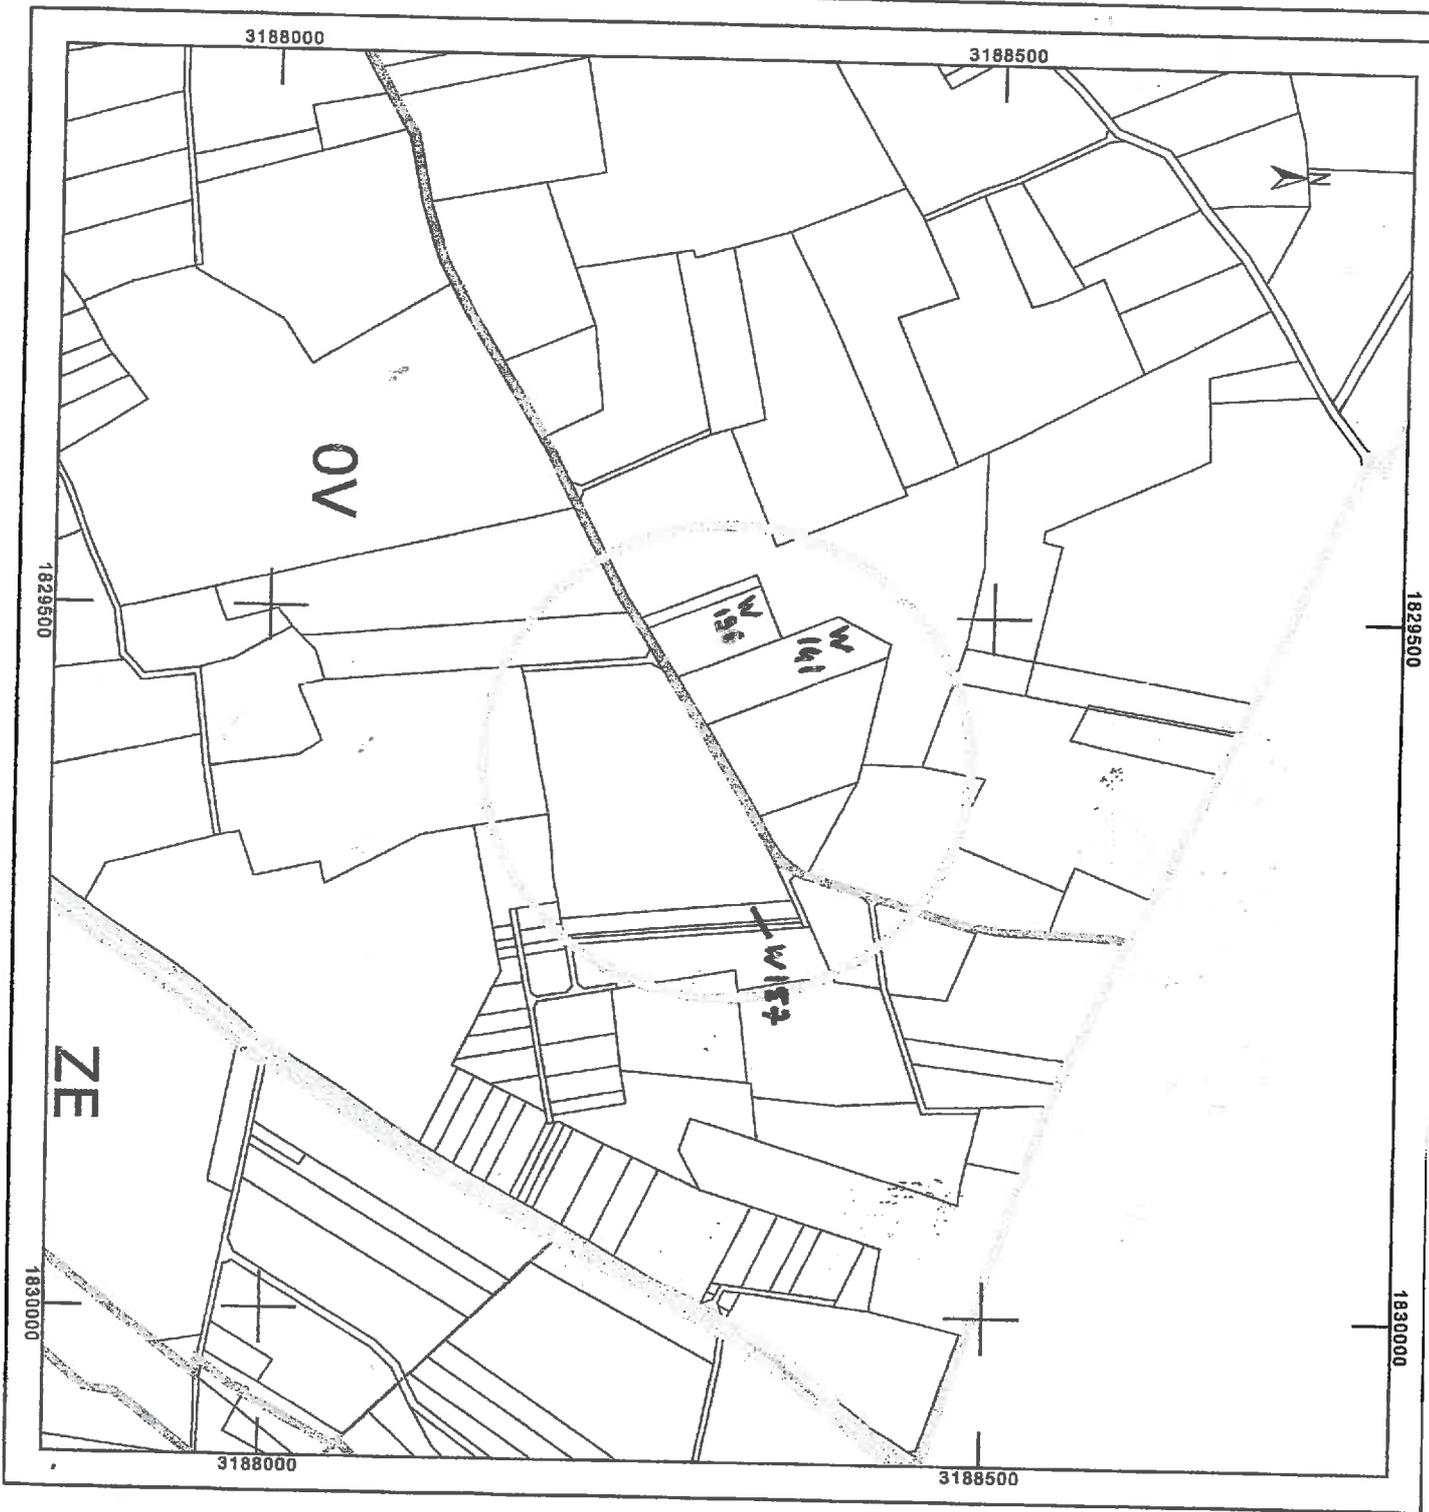

**MONTFRIN**  
**Extrait de cadastre**


17/ 1/2013

W

141

5101 m<sup>2</sup>

Echelle 1/2500


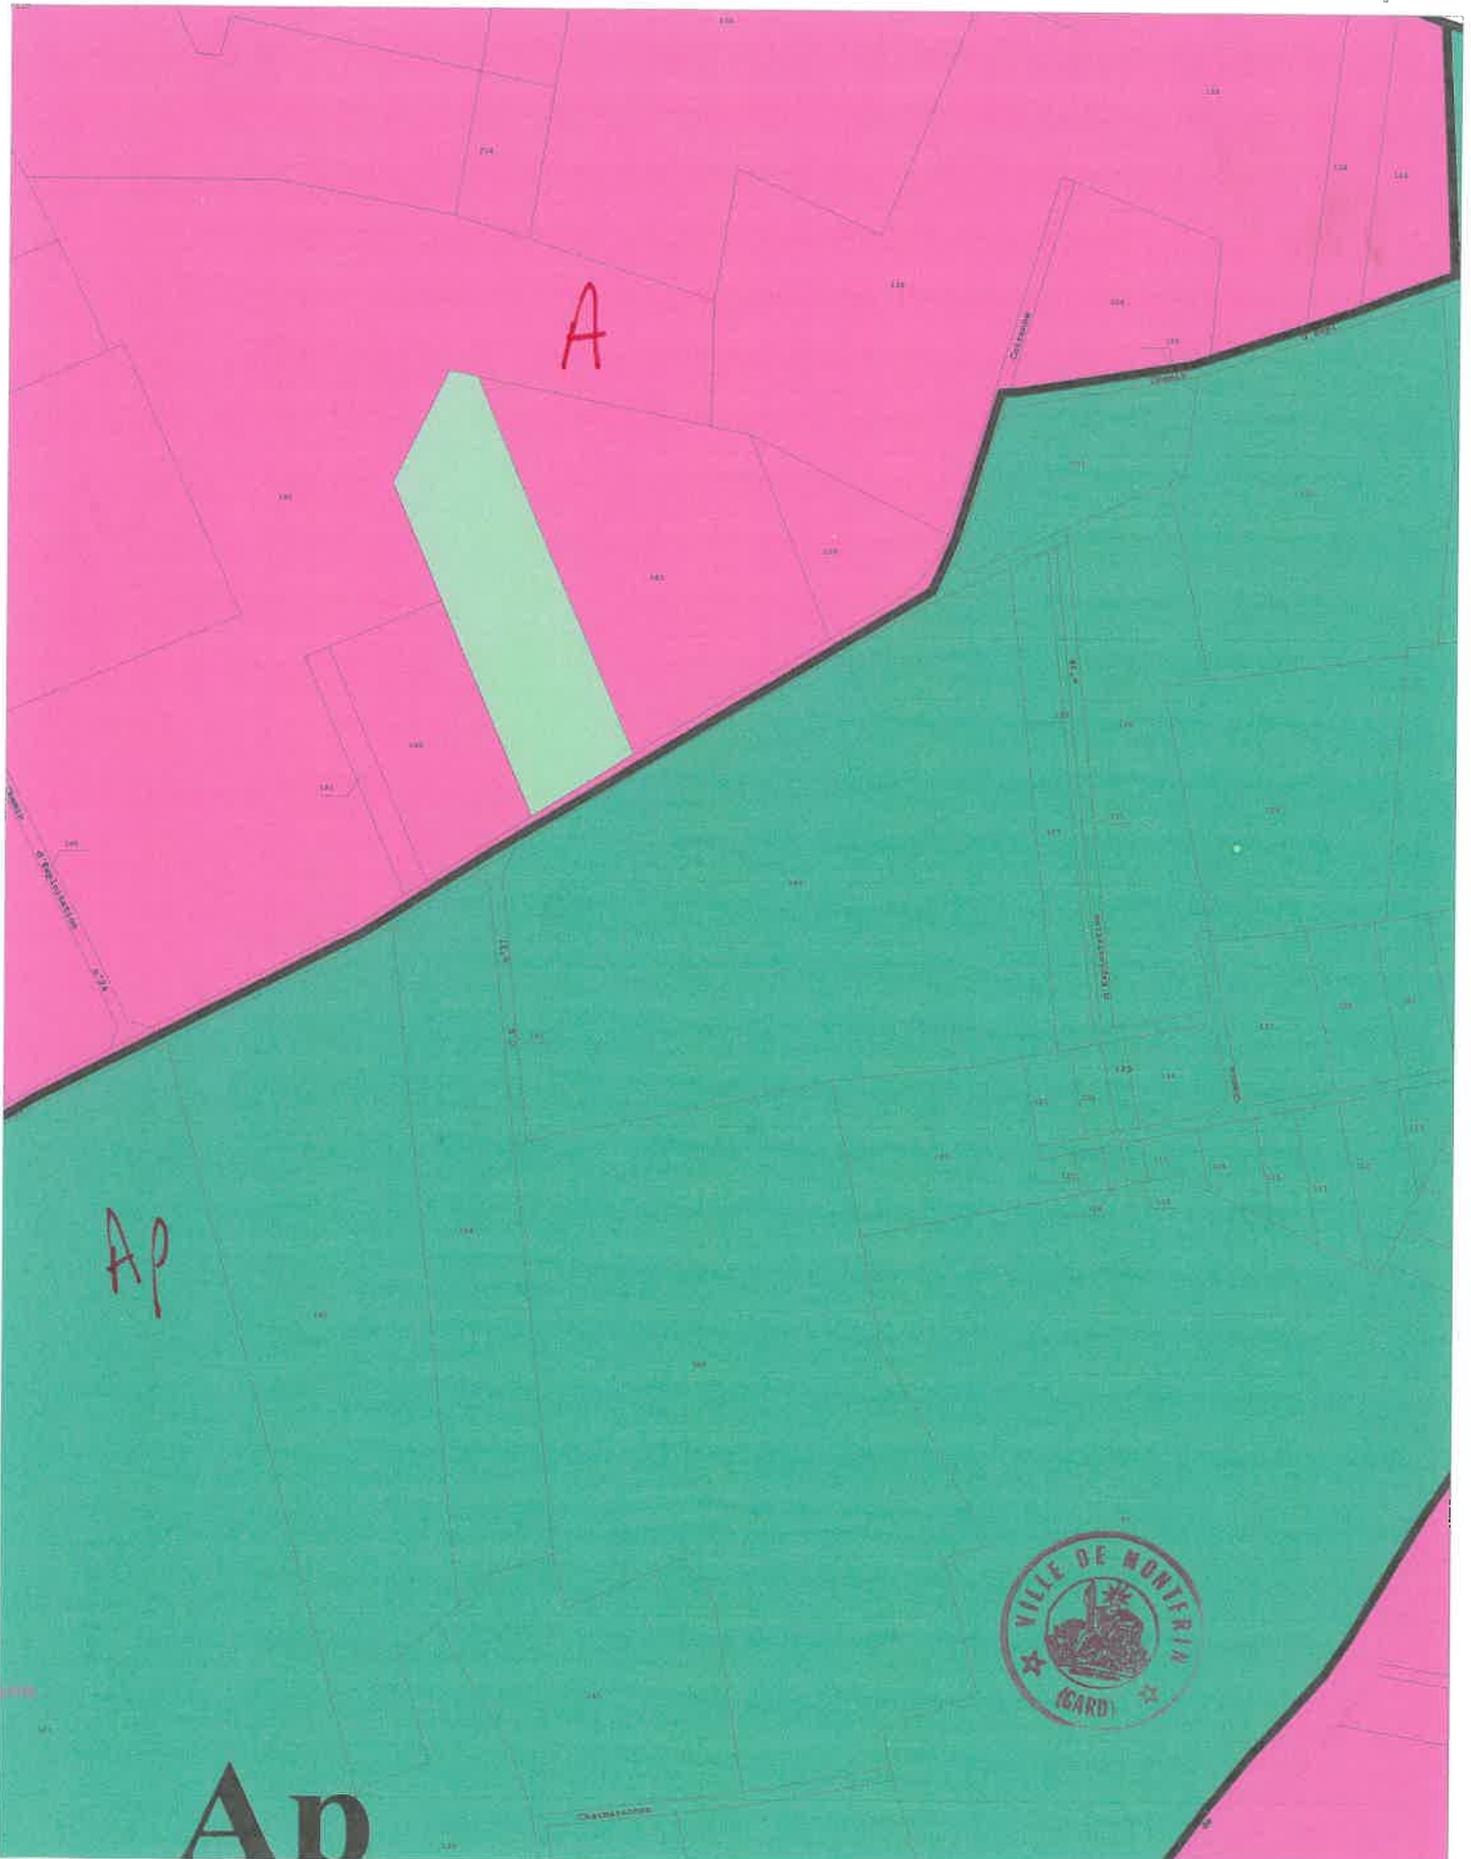


W

196

3234 m<sup>2</sup>

Echelle 1/2500

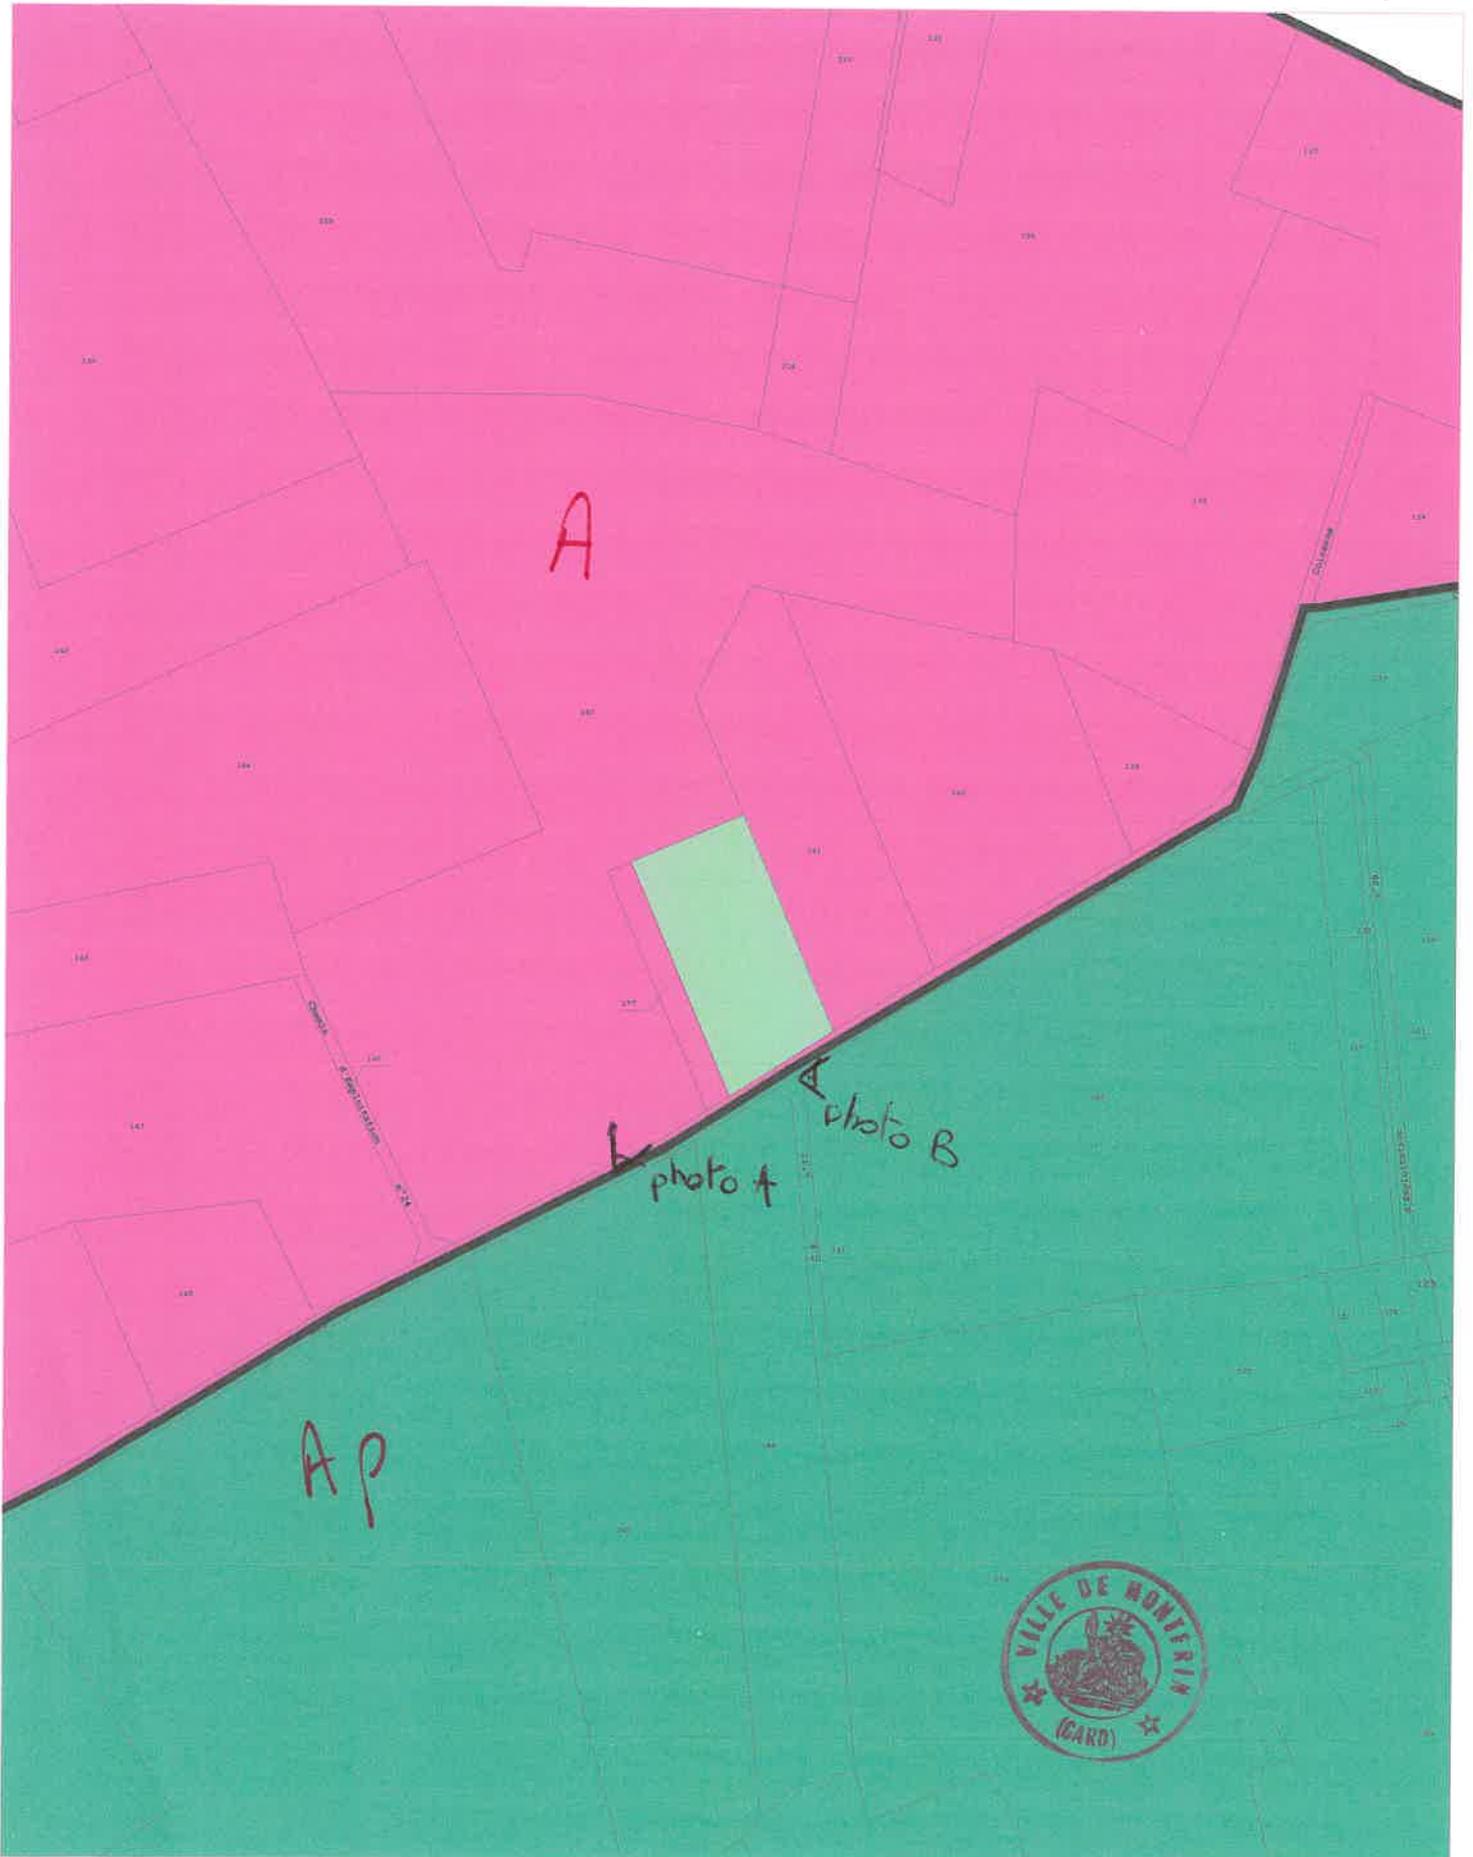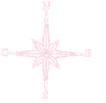

V                    157                    2035 m<sup>2</sup>                    Echelle 1/2500

