

# SIAEP DE LA BASSE TAVE

COMMUNE DE CONNAUX  
REALISATION D'UN RESERVOIR DE 500 M3  
PLAN DE SITUATION

CEREG BAGNOLS/CEZE - Agence Vallée du Rhône  
Toussaint Le Rivat  
176 av. Jean Roger Salgado  
30200 BAGNOLS/CEZE  
Tel : 04 66 39 02 65  
Fax : 04 66 30 15 66  
mail : bagnols@cccr.com



PLAN N°  
**PCMI1**

Numéro d'Affaire <b>B08007</b>	Vérifié par <b>T.P.</b>	plan de situation.dwg
Date <b>23/04/2012</b>	Dessiné par <b>V.G.B.</b>	Echelle <b>1/25000</b>

⊙ AVP ⊙ PRO ⊙ ACT ⊙ VISA ⊙ DET ⊙ AOR

Indice	Modifié par	Vérifié par	Date	Modification



# SIAEP DE LA BASSE TAVE


COMMUNE DE CONNAUX  
CONSTRUCTION D'UN RESERVOIR DE 500M3  
PLAN DE MASSE

Indice	Modifié par	Vérifié par	Date	Modification

Numéro d'Affaire <b>B08007</b>	Vérifié par <b>T.P.</b>	B08007 PC plan de masse.dwg
-----------------------------------	----------------------------	-----------------------------

Date <b>23/04/2012</b>	Dessiné par <b>V.G.B.</b>	Echelle <b>1/200</b>
---------------------------	------------------------------	-------------------------

AVP
  PRO
  ACT
  VISA
  DET
  AOR

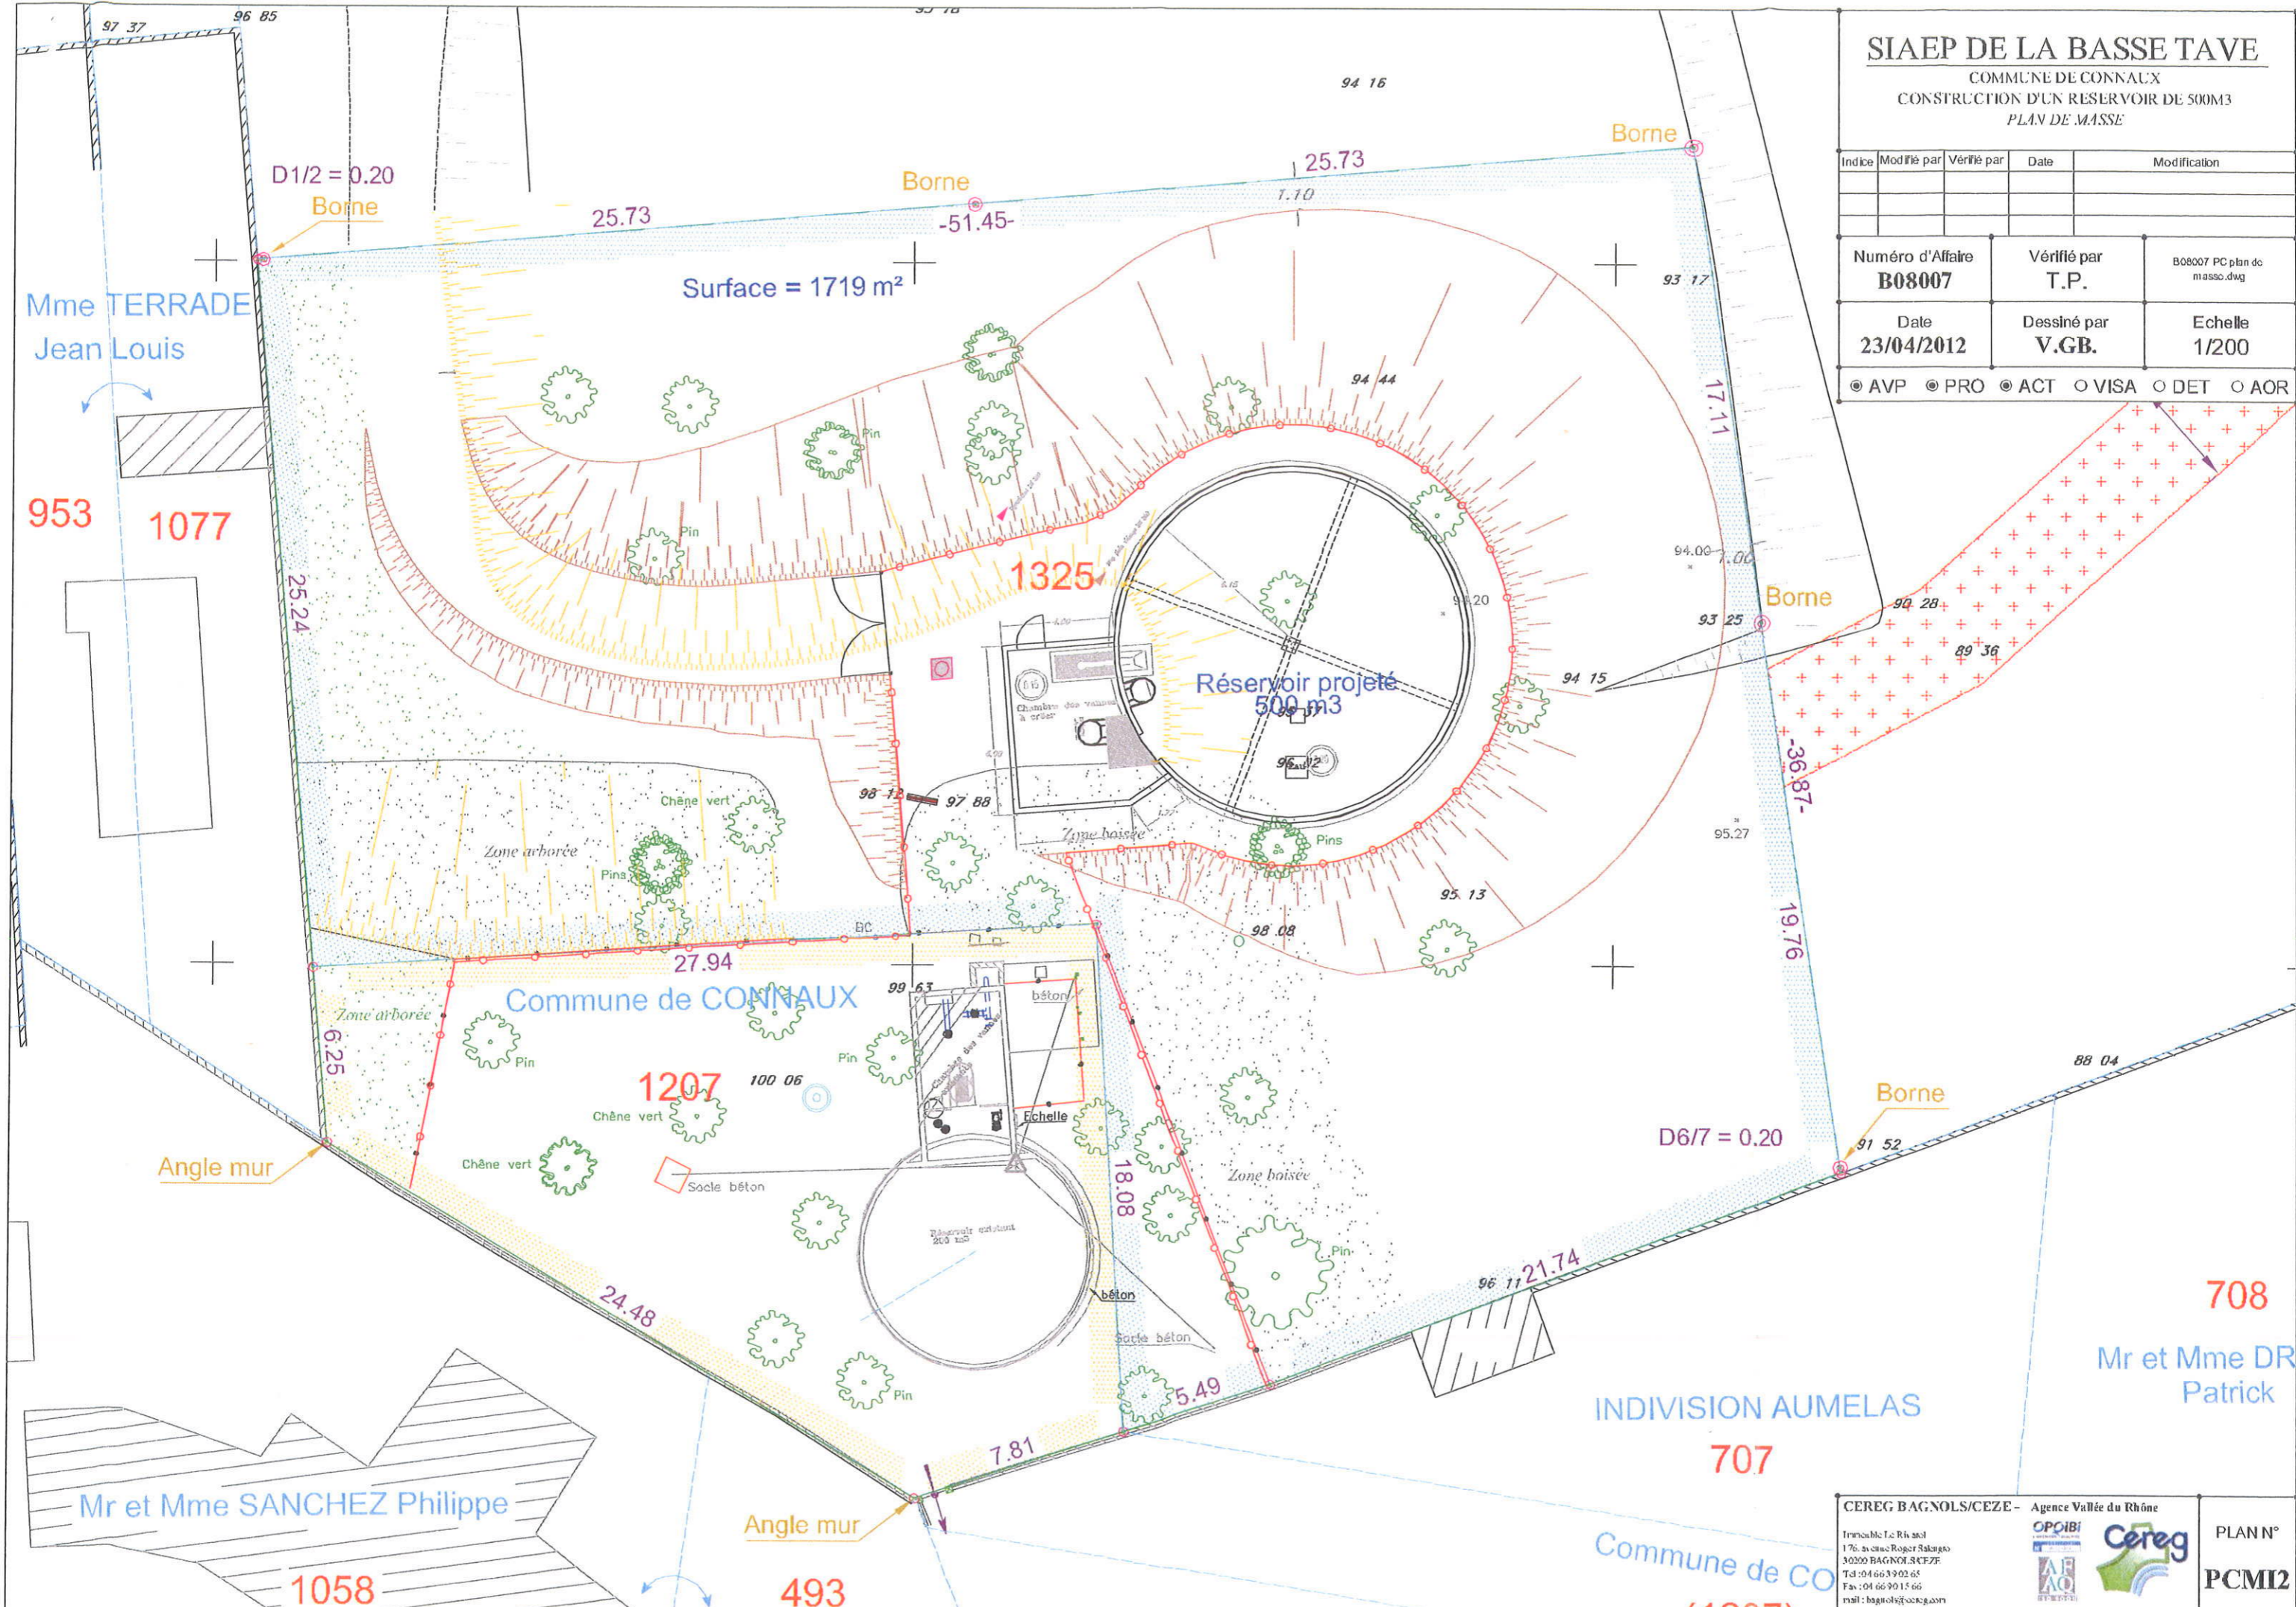

CEREG BAGNOLS/CEZE - Agence Vallée du Rhône  
 Tronçable Le Rivard  
 176 avenue Roger Salgado  
 30200 BAGNOLS-CEZE  
 Tel : 04 66 39 02 65  
 Fax : 04 66 90 15 66  
 mail : bagnols@cereg.com

OPOIBI  
 Cereg  
 PLAN N°  
 PCMI2



**SIAEP DE LA BASSE TAVE**  
COMMUNE DE CONNAUX  
CONSTRUCTION D'UN RESERVOIR DE 500M3  
SITUATION DU TERRAIN DANS L'ENVIRONNEMENT PROCHE

Indice	Modifié par	Vérifié par	Date	Modification

Numéro d'Affaire <b>B08007</b>	Vérifié par <b>T.P.</b>	B08007 PC plan de masso.dwg
Date <b>23/04/2012</b>	Dessiné par <b>V.GB.</b>	Echelle --

☉ AVP ☉ PRO ☉ ACT ○ VISA ○ DET ○ AOR

# SIAEP DE LA BASSE TAVE

COMMUNE DE CONNAUX

CONSTRUCTION D'UN RESERVOIR DE 500M3

SITUATION DU TERRAIN DANS L'ENVIRONNEMENT LOINTAIN

Indice	Modifié par	Vérifié par	Date	Modification

Numéro d'Affaire <b>B08007</b>	Vérifié par <b>T.P.</b>	B08007 PC plan de masso.dwg
Date <b>23/04/2012</b>	Dessiné par <b>V.GB.</b>	Echelle --

AVP  PRO  ACT  VISA  DET  AOR



CEREG BAGNOLS/CEZE - Agence Vallée du Rhône

Travaux: T. Rivet  
176, avenue Roger Salgado  
30200 BAGNOLS/CEZE  
Tél: 04 66 39 02 65  
Fax: 04 66 30 15 66  
mail: bagnols@cereg.com



PLAN N°  
PCMI8

# SIAEP DE LA BASSE TAVE

COMMUNE DE CONNAUX  
CONSTRUCTION D'UN RESERVOIR DE 500M3  
PLAN DES ABORDS DU PROJET

Indice	Modifié par	Vérifié par	Date	Modification

Número d'Affaire <b>B08007</b>	Vérifié par <b>T.P.</b>	B08007_PC plan de masso.dwg
-----------------------------------	----------------------------	--------------------------------

Date <b>23/04/2012</b>	Dessiné par <b>V.GB.</b>	Echelle <b>1/2000</b>
---------------------------	-----------------------------	--------------------------

⊙ AVP ⊙ PRO ⊙ ACT ⊙ VISA ⊙ DET ⊙ AOR



RESERVOIR EXISTANT

RESERVOIR PROJETE