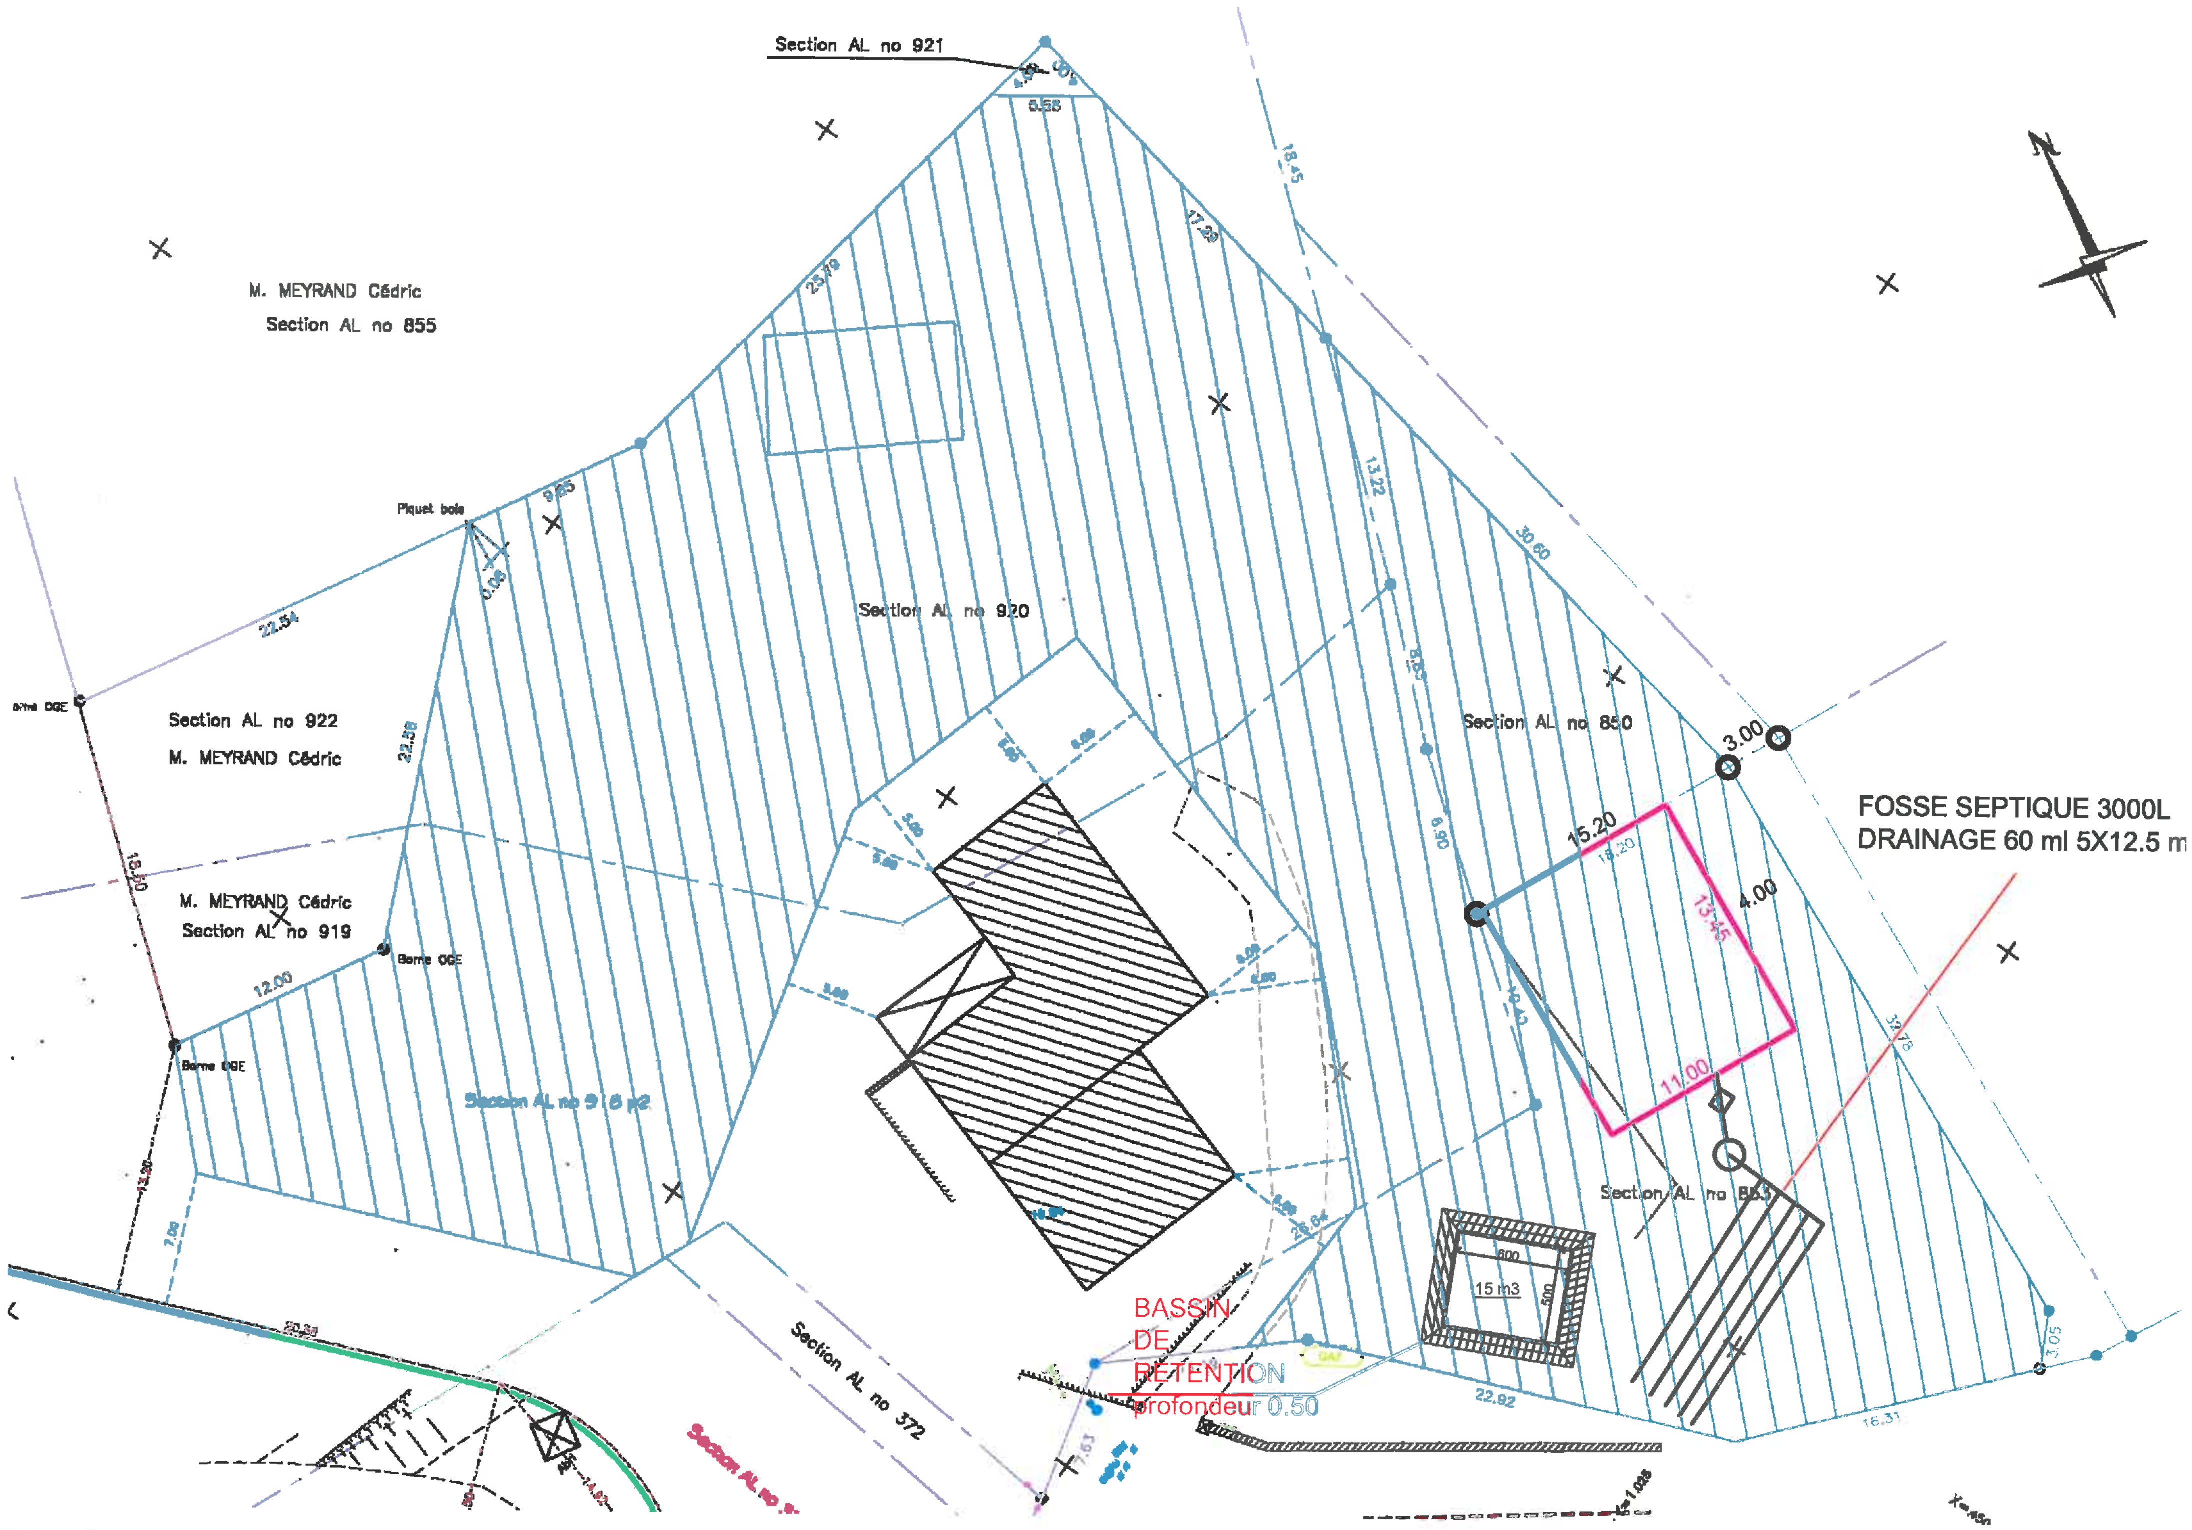
FOSSE SEPTIQUE 3000L
DRAINAGE 60 ml 5X12.5 m
Section AL no 921
M. MEYRAND Cédric
Section AL no 855
Section AL no 920
Section AL no 850
Section AL no 922
M. MEYRAND Cédric
M. MEYRAND Cédric
Section AL no 919
Section AL no 372
BASSIN
DE
RETENTION
profondeur 0.50
15 m3
Piquet bois
Borne OGE
15.20
13.45
11.00
4.00
3.00
30.60
32.78
22.92
16.31
18.45
17.29
13.22
25.79
22.54
22.58
18.50
12.00
6.90
10.40
5.55
3.05
9.25
20.38
7.08
800
500