




-COUPE: a.b.-

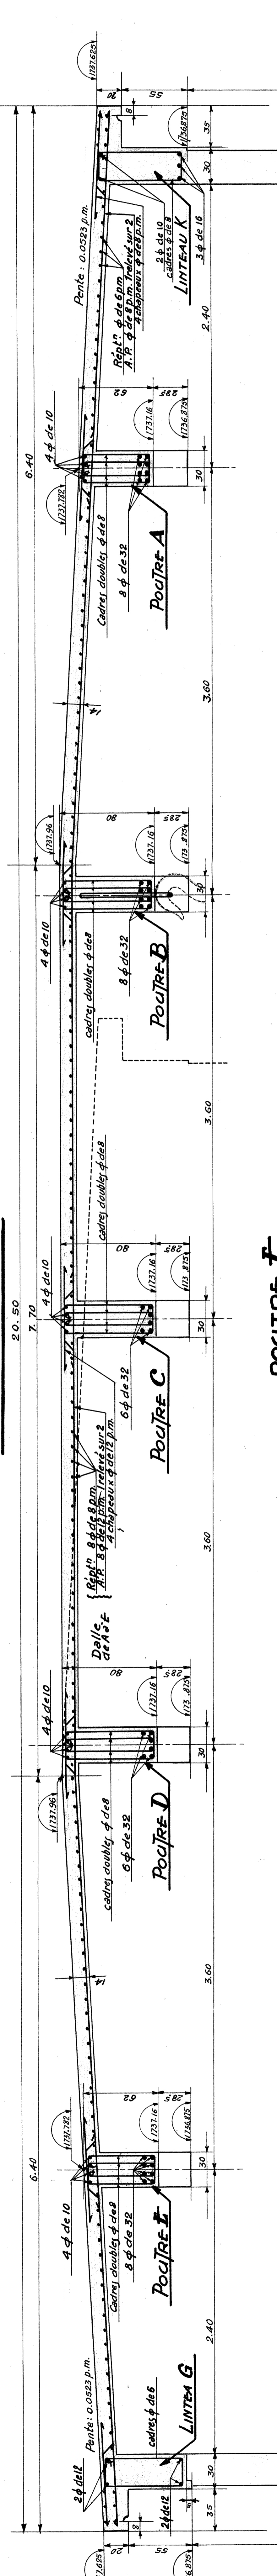


-POUTRE F-

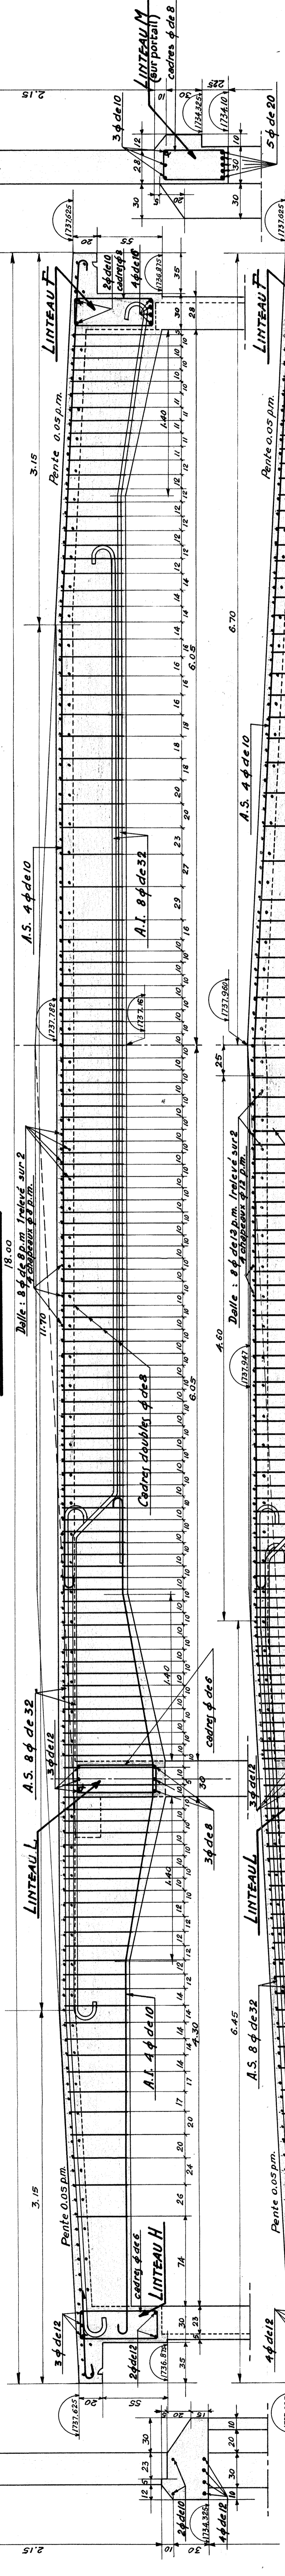


-POUTRE D-

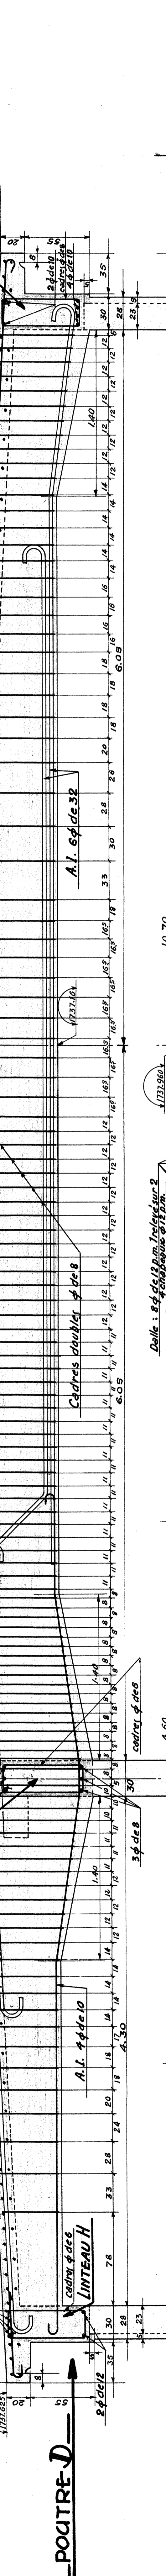


-POUTRE C-

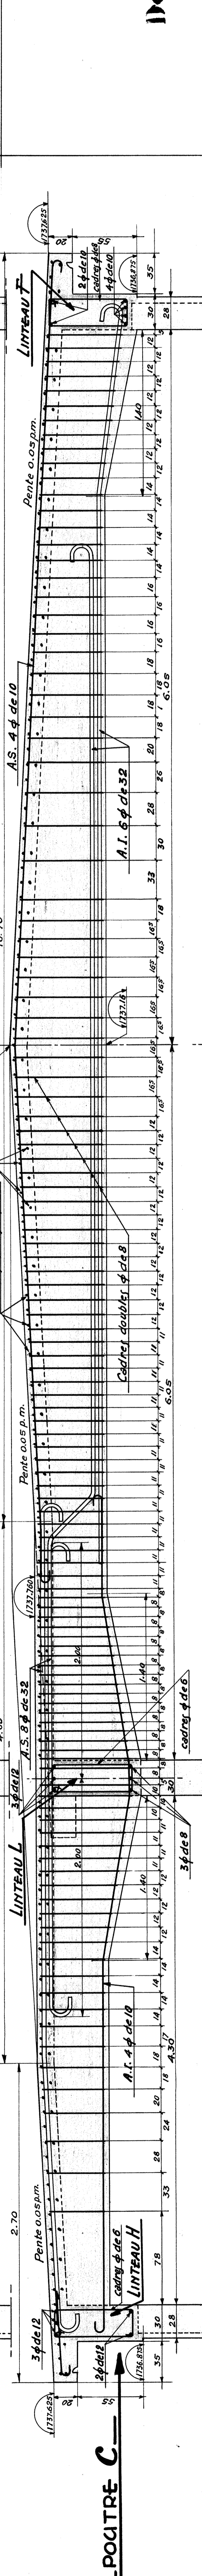

-POUTRE A-

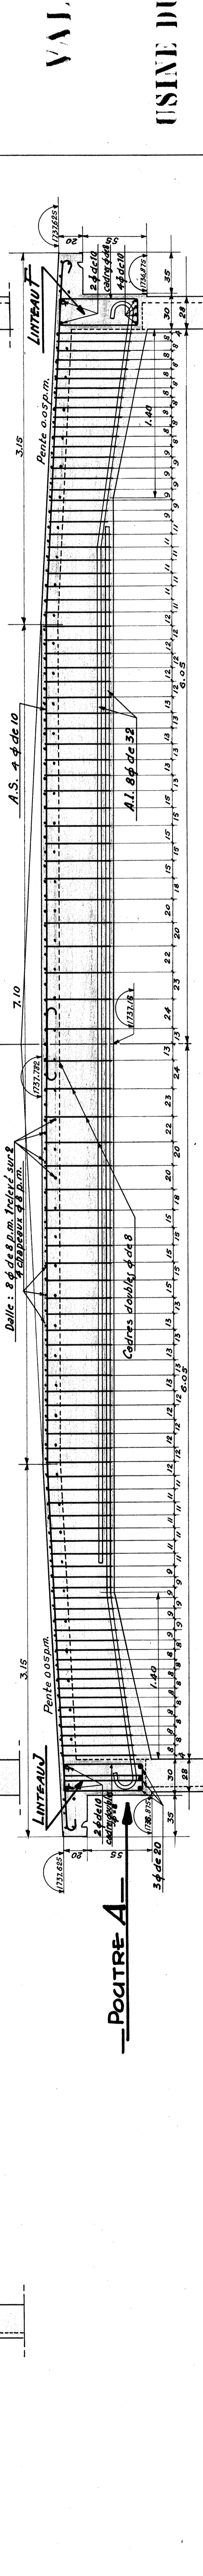

-POUTRE B-

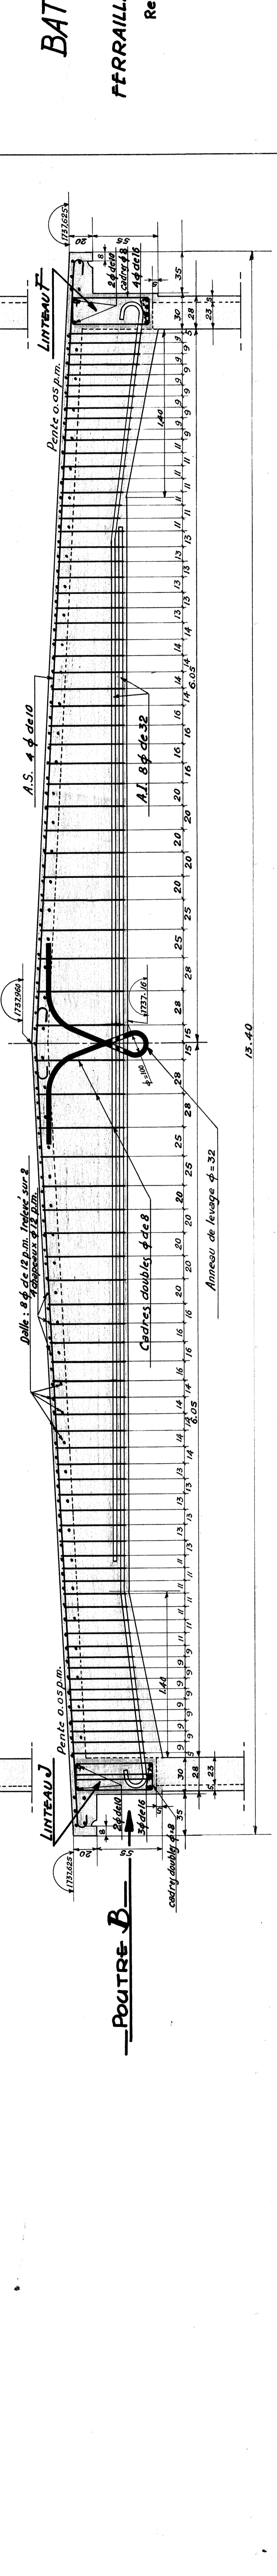

S.I.E.M.
U-PA-BU-23
Dessin N° 147

VALLEE DE LA FÉT
USINE DU PLA DES AVELLANS

BATIMENT D'USINE
FERRAILLAGE des POUTRES de la TOITURE
Repérage suivant UAV 67
Echelle: 0.05 p.17.