PLAN N°3 : PLAN MASSE DU PROJET

LOGIS CEVENOLS - Construction de locaux d'hébergements pour étudiants, salles de travail et logement de fonction

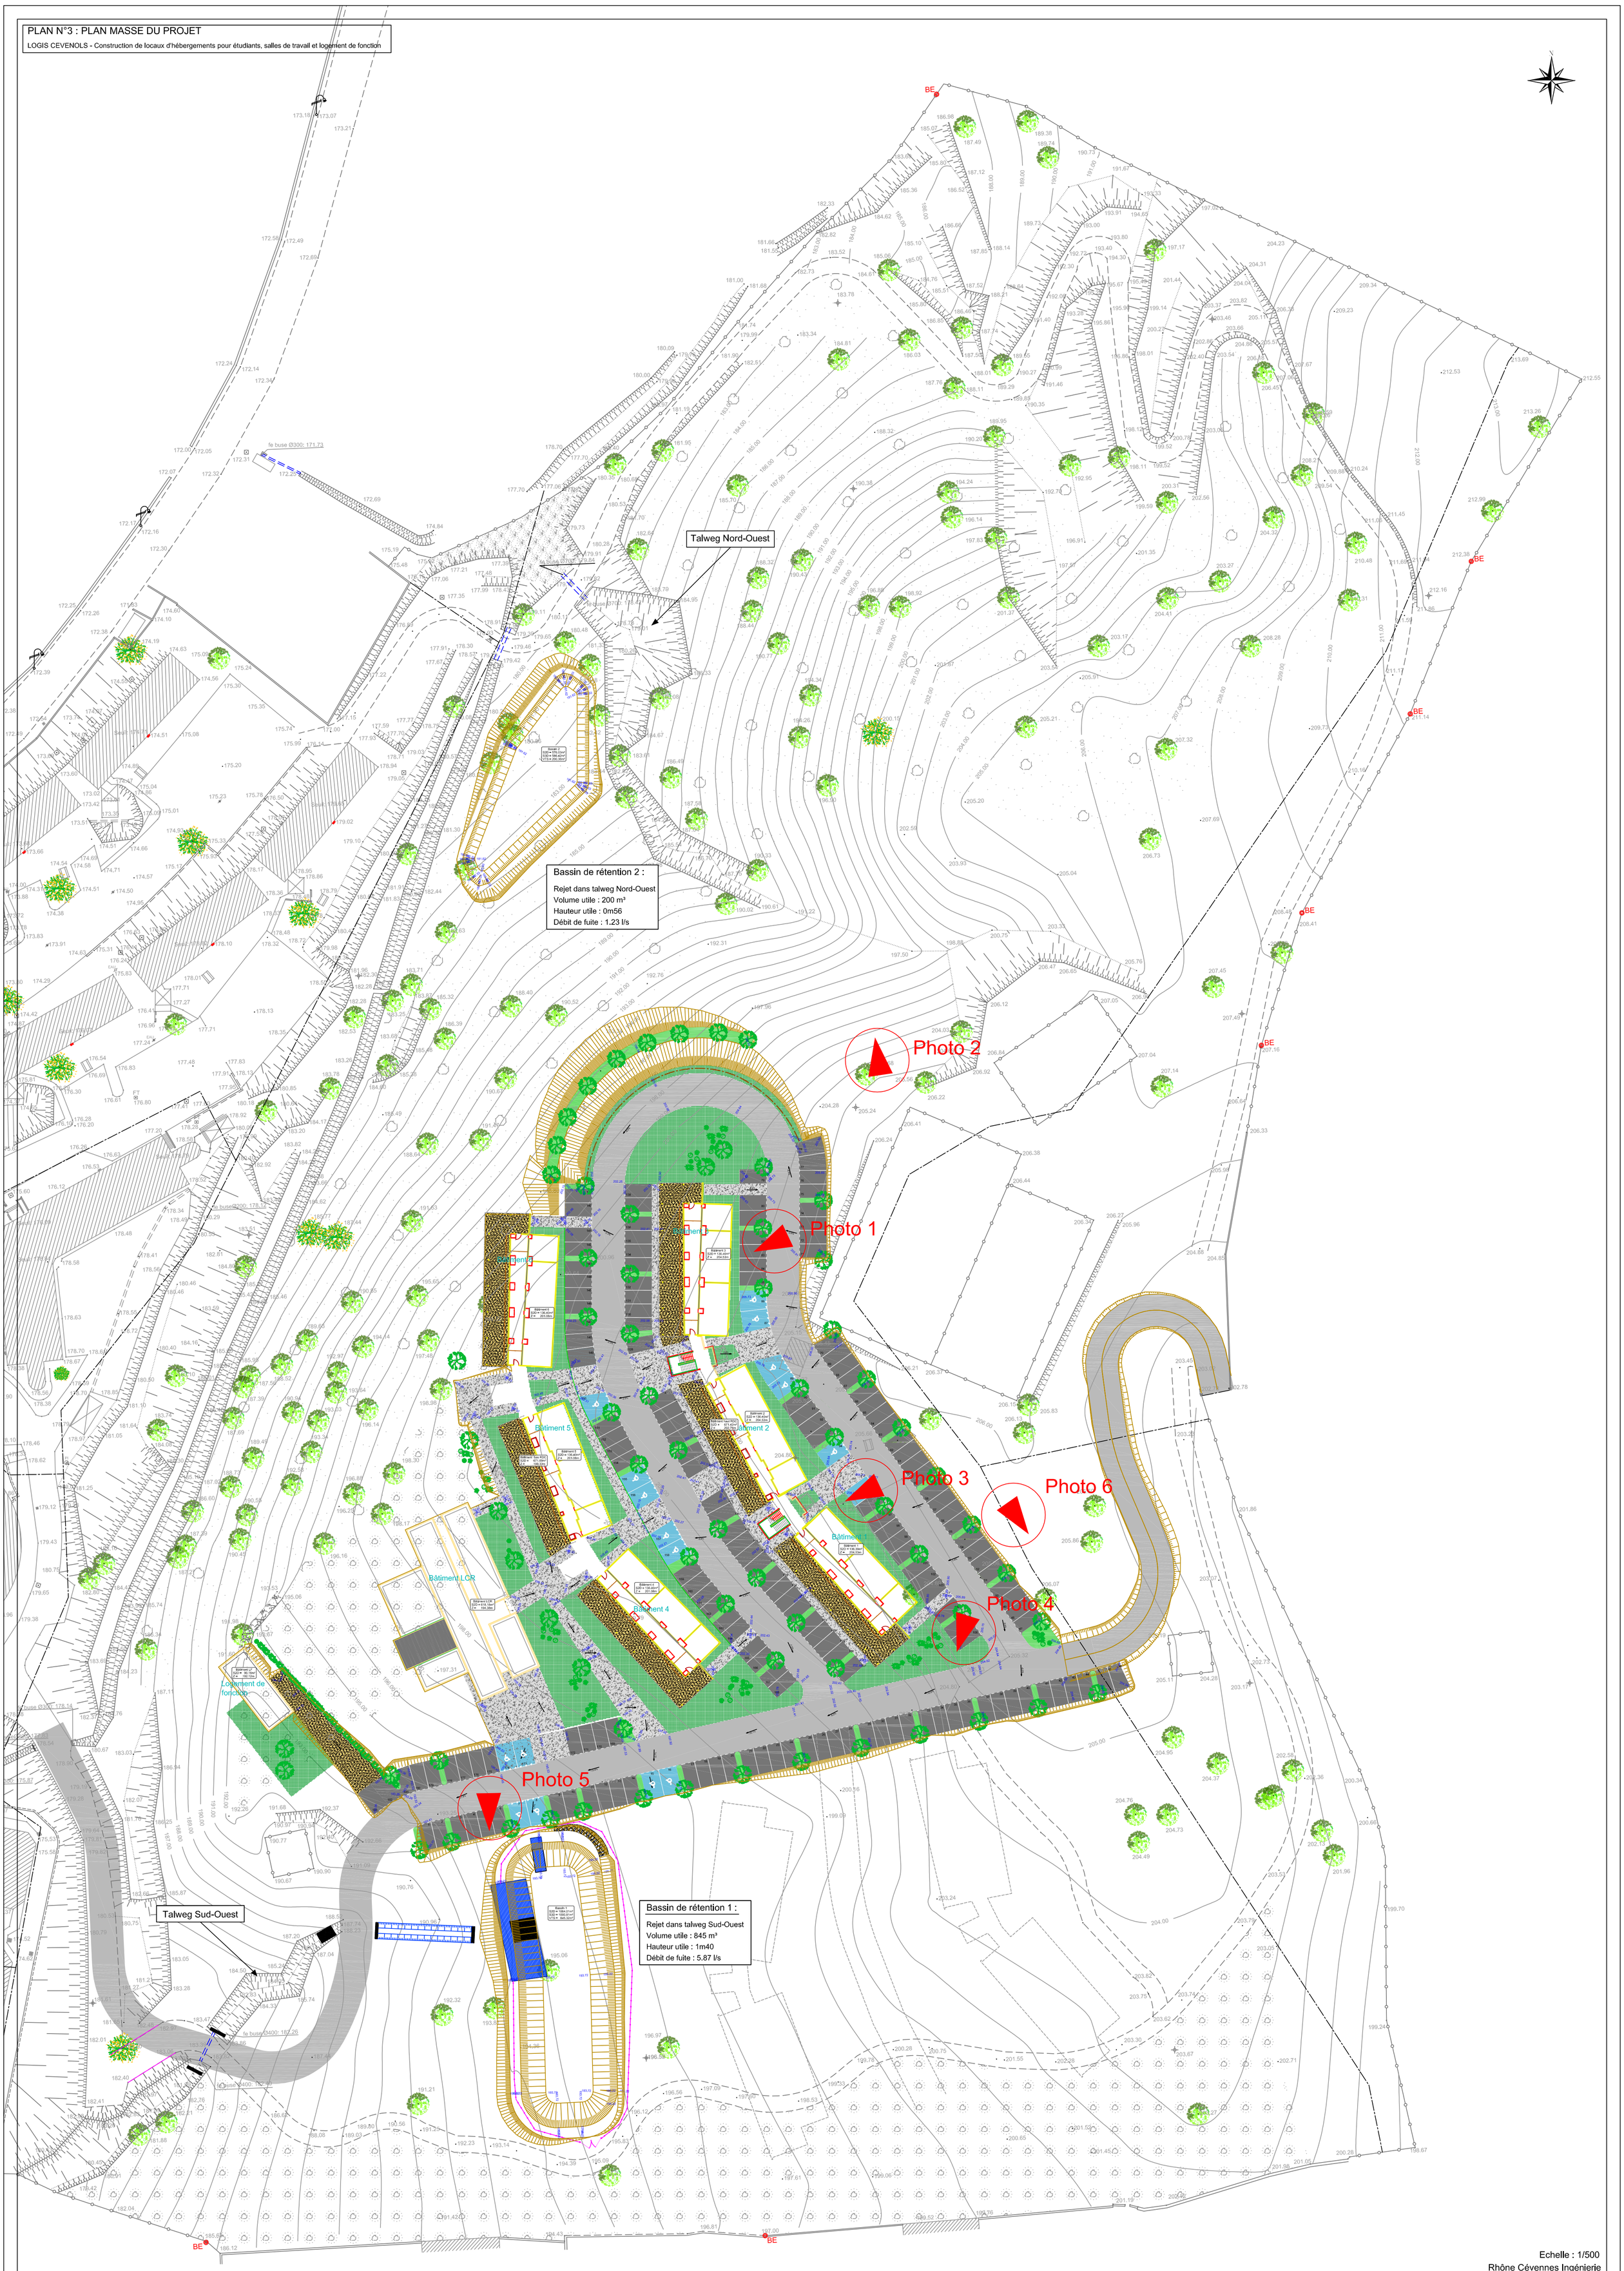

Echelle : 1/500

Rhône Cévennes Ingénierie