


PRADANIES

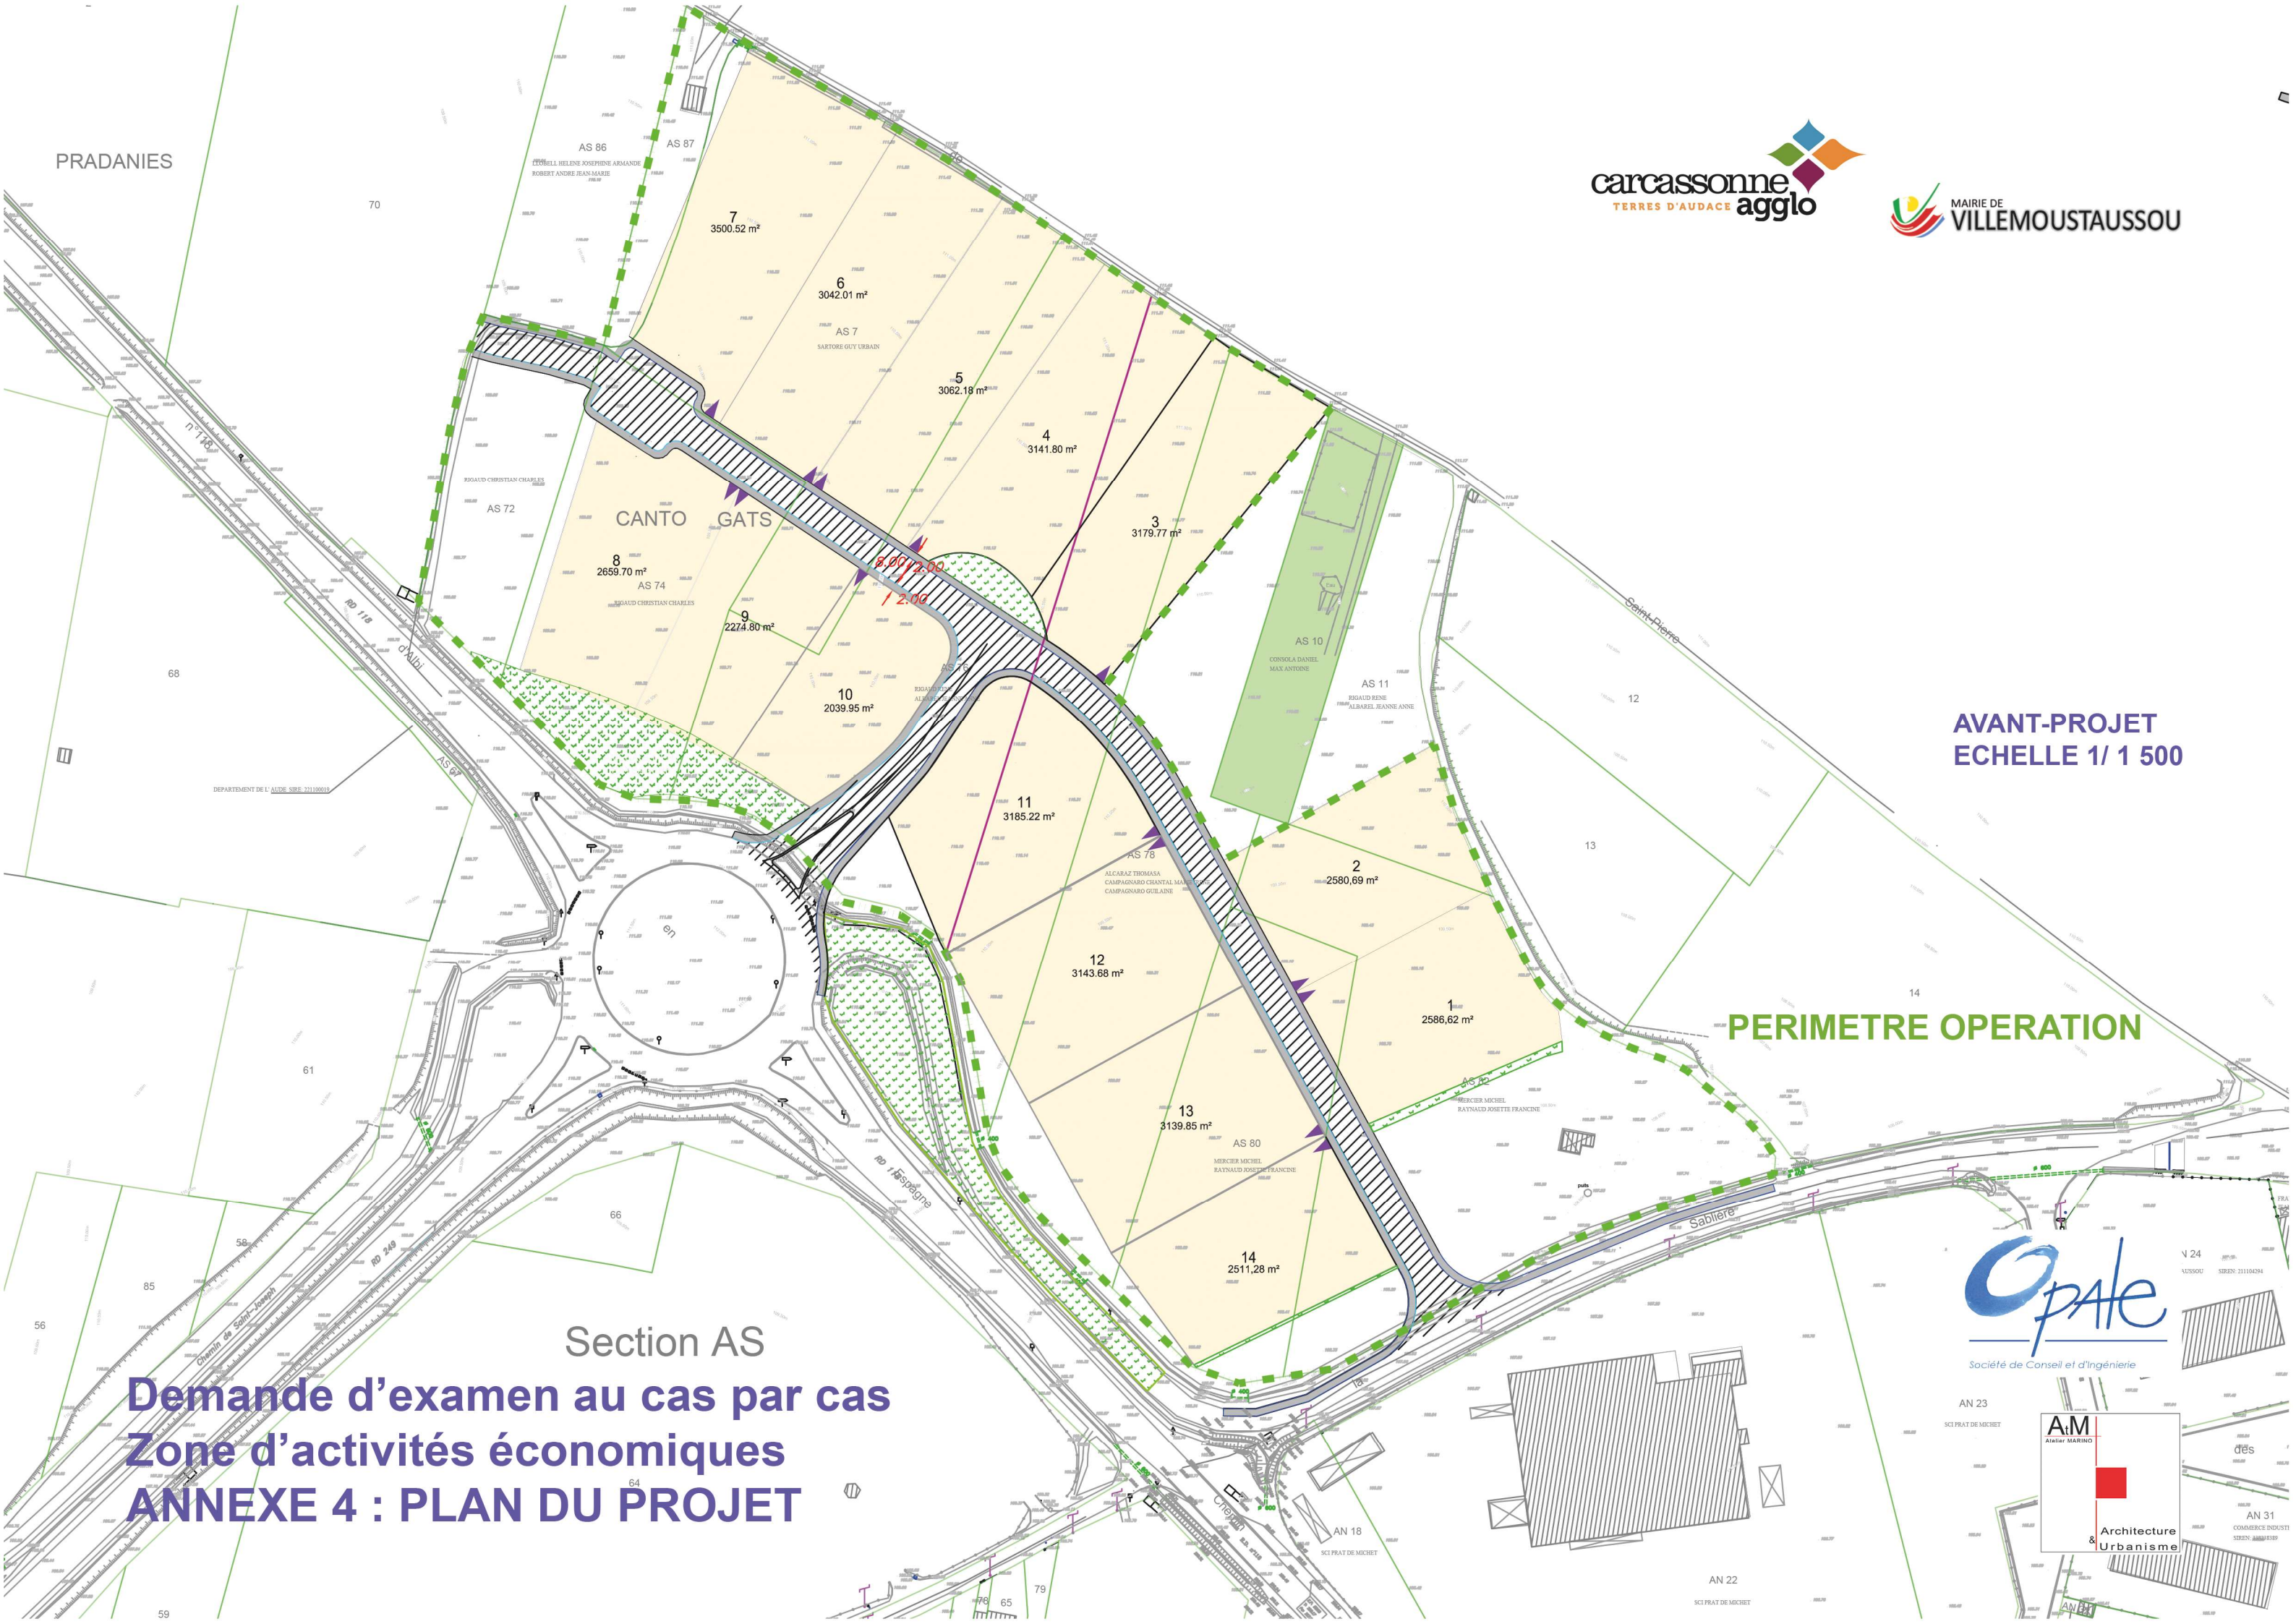

AVANT-PROJET
ECHELLE 1/ 1 500

PERIMETRE OPERATION

Section AS

Demande d'examen au cas par cas
Zone d'activités économiques
ANNEXE 4 : PLAN DU PROJET



AN 23
SCI PRAT DE MICRET



V 24
VUSOU
SEREN: 21104294

AN 22
SCI PRAT DE MICRET

AN 31
COMMERCE INDUSTRIE
SEREN: 21104294

AN 32
COMMERCE INDUSTRIE
SEREN: 21104294