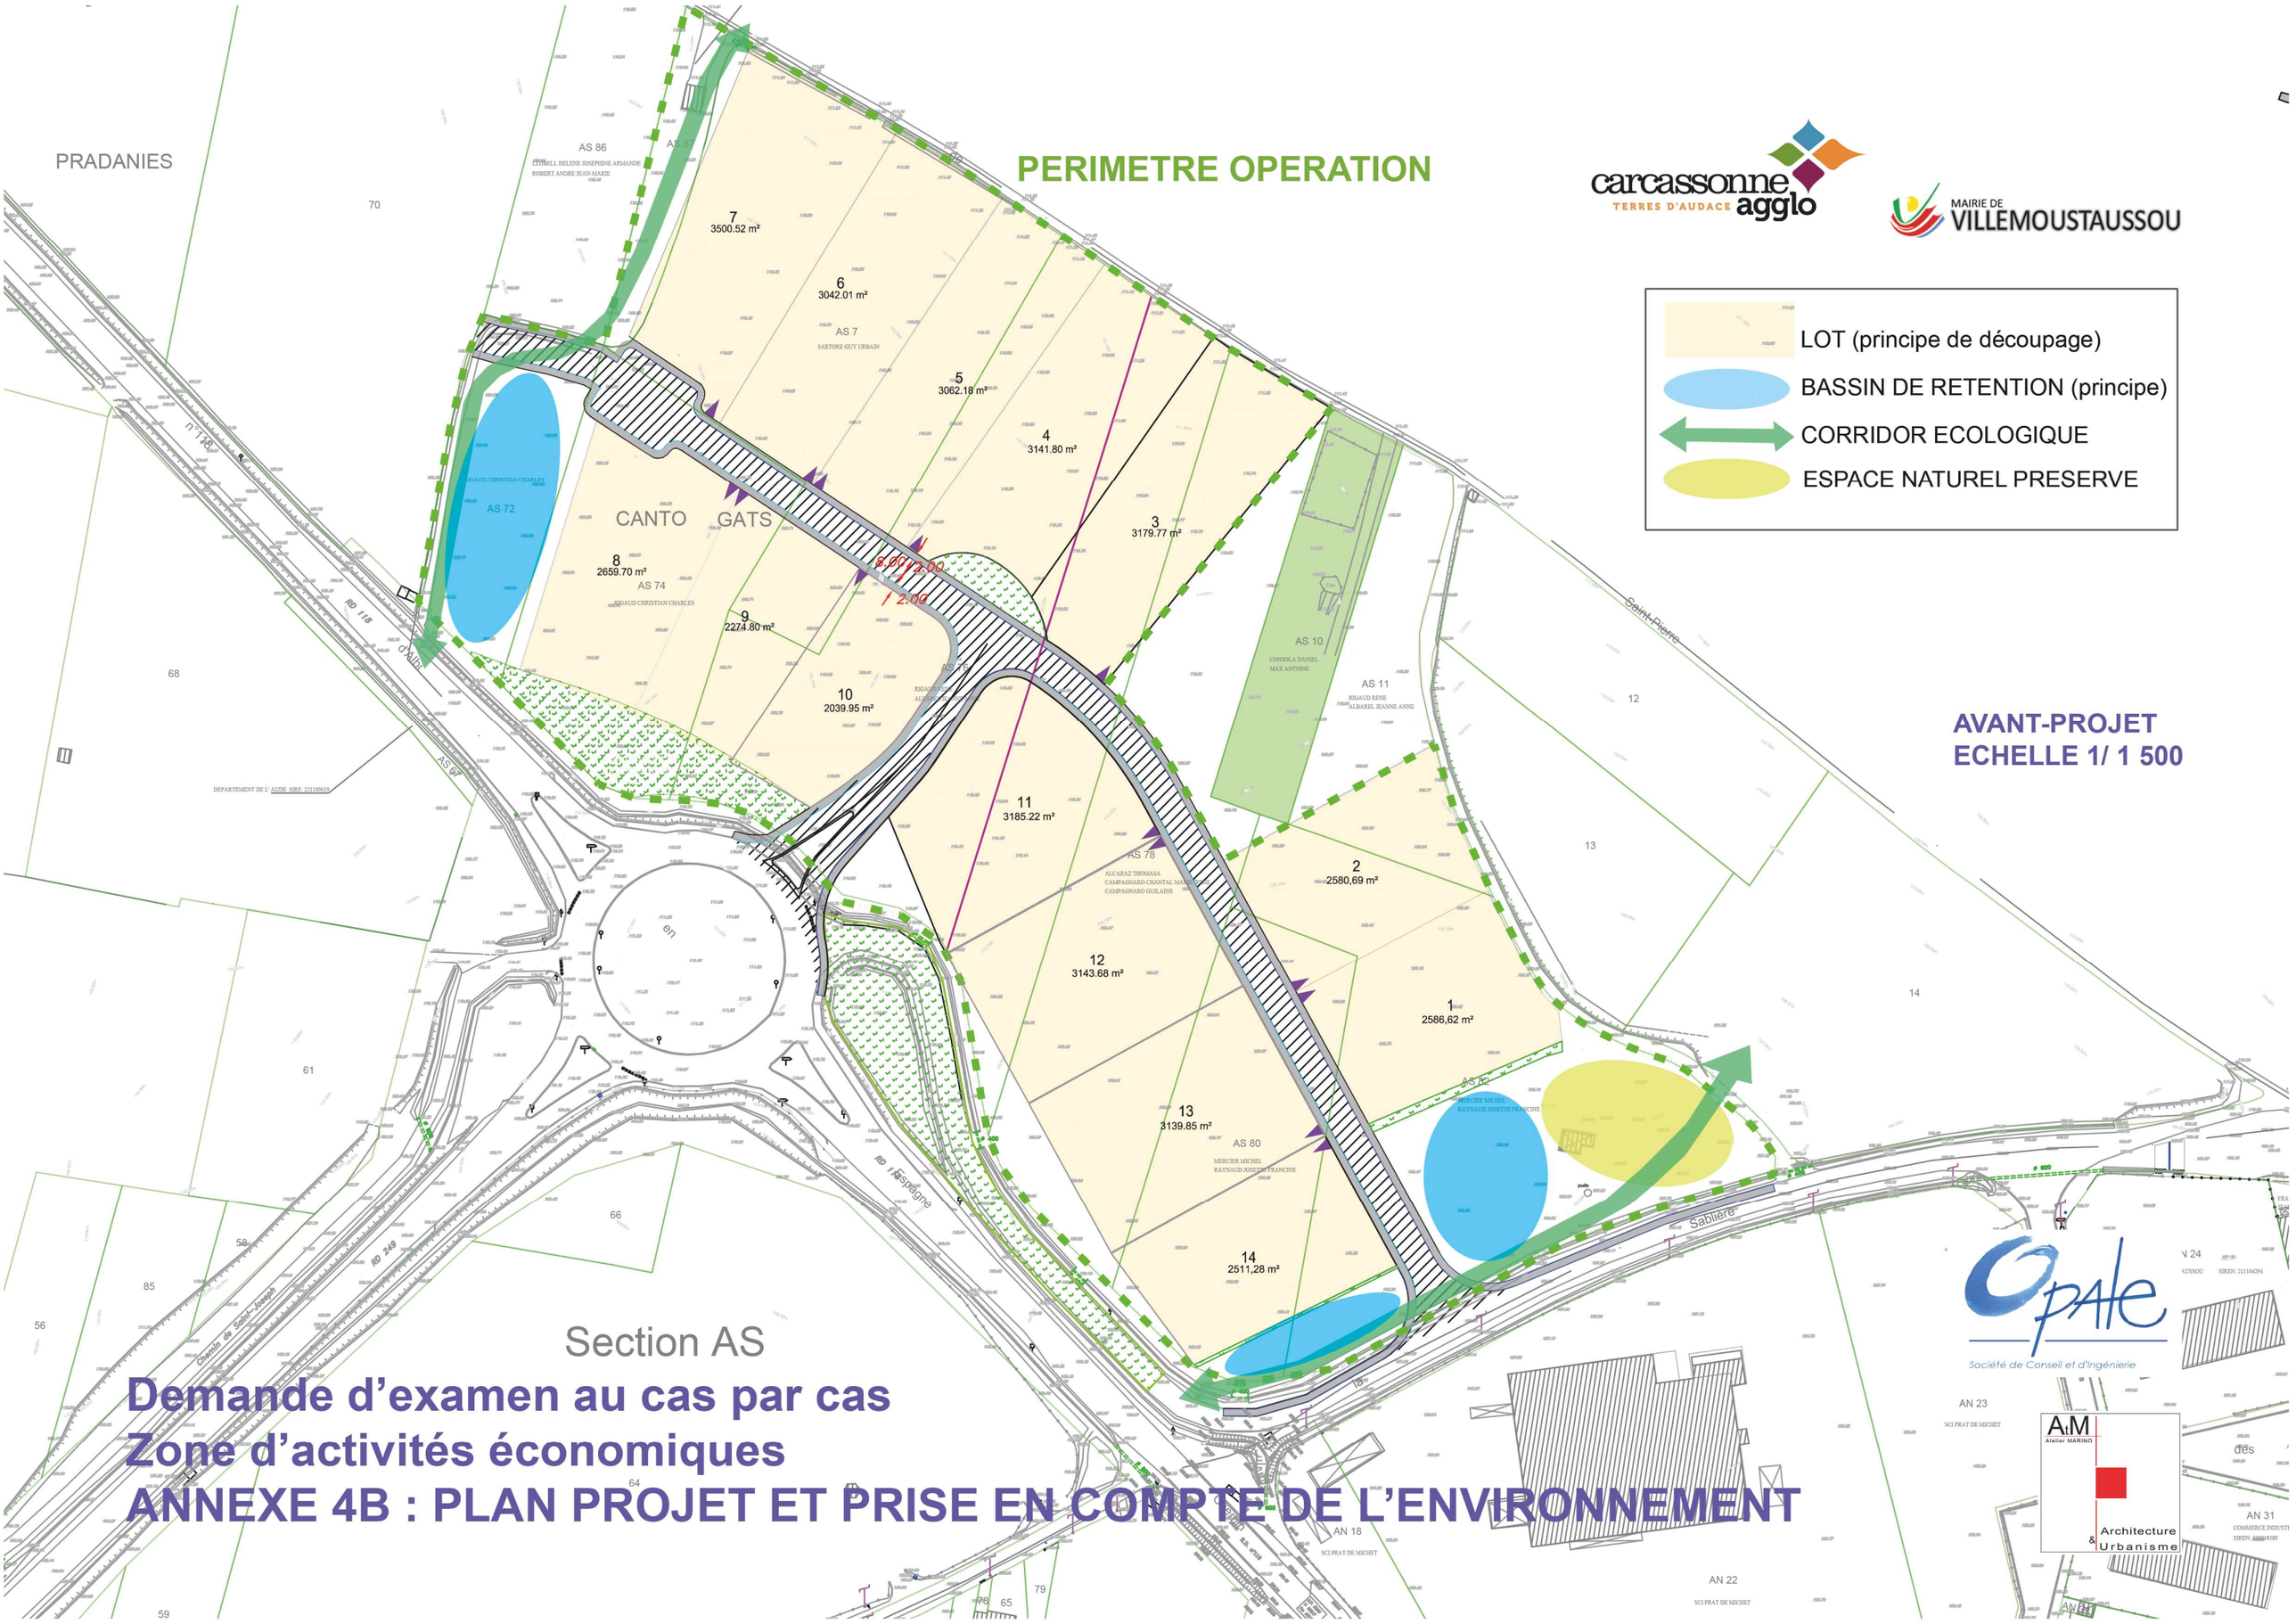

Demande d'examen au cas par cas
Zone d'activités économiques
ANNEXE 4B : PLAN PROJET ET PRISE EN COMPTE DE L'ENVIRONNEMENT