



PLAN R+1 - Ech 1/200

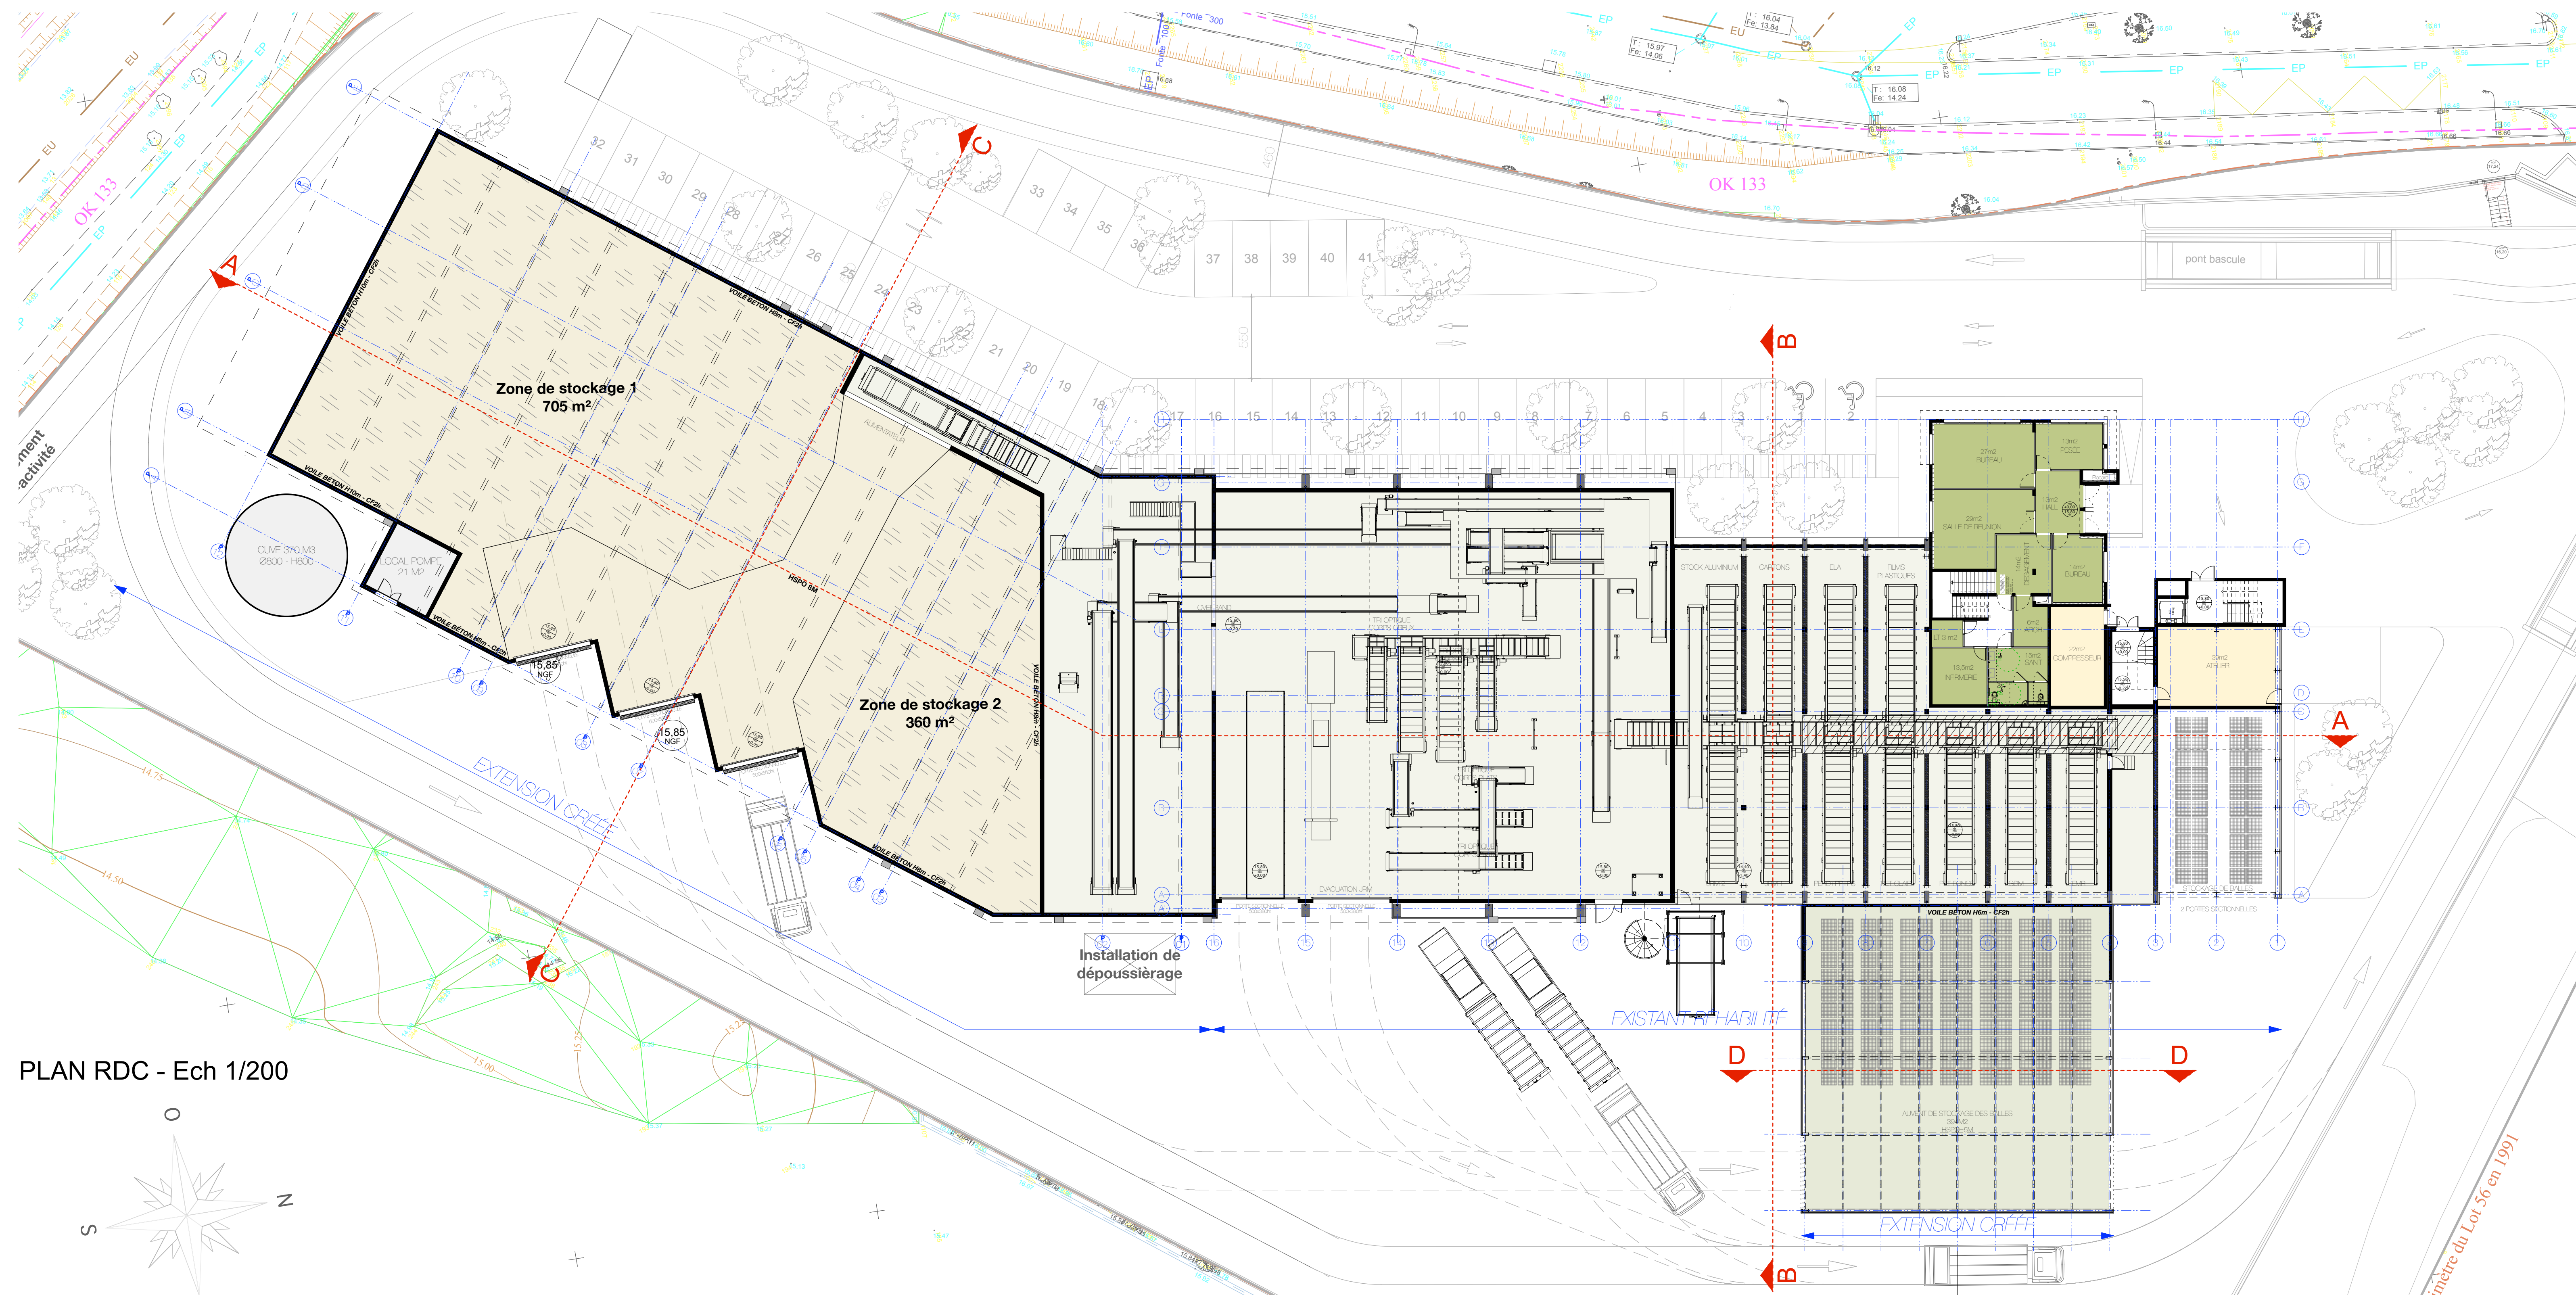

PLAN RDC - Ech 1/200

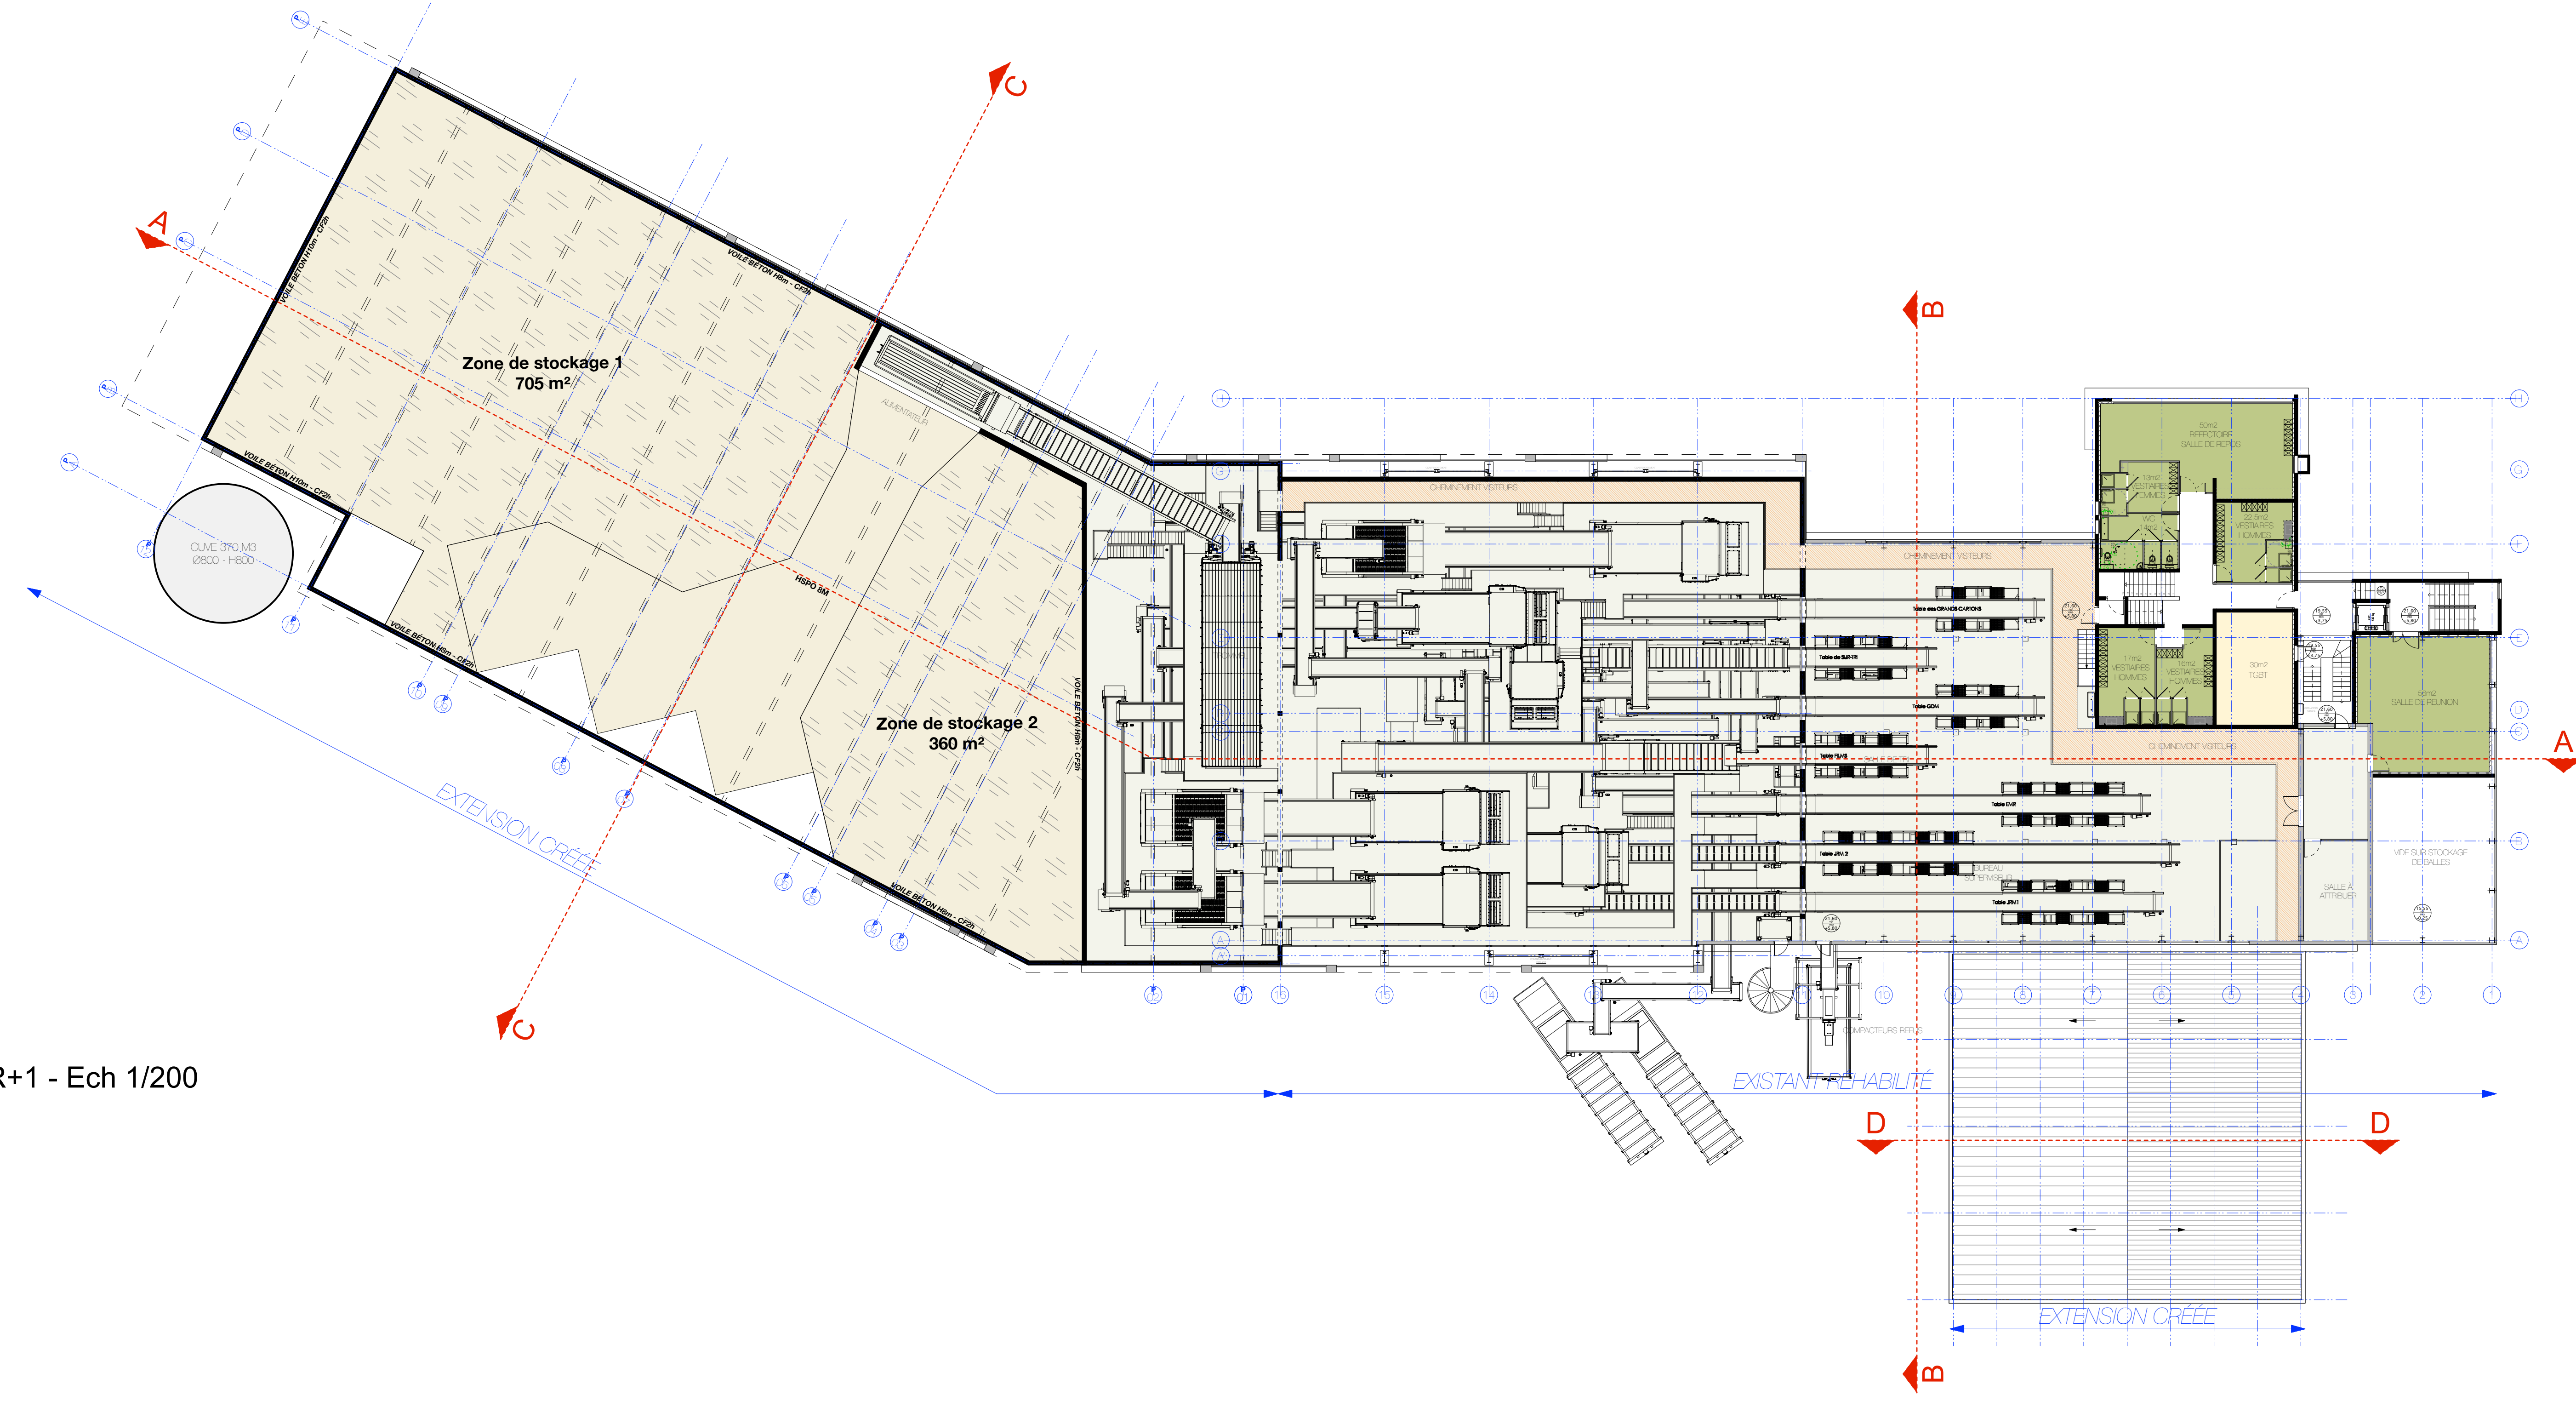

APS




