




Géomètre Expert Foncier
 "La Castagnade" - 48, Grand rue Jean Moulin - BP 60134 - 30103 ALES Cedex
 Tél. : 04 66 80 22 23 - Fax : 04 66 56 85 51
 e-mail : scp.chazel-vial@wanadoo.fr
 Numéro d'inscription à l'Ordre des GEF : 2009 B 30 0004

NOTA :
 Les limites portées sur le plan résultent simplement de l'application graphique des documents cadastraux, des signes de possession, de l'état des lieux.
 En aucun cas, elles ne sauraient être opposables aux tiers. Pour être définitives, elles doivent être fixées contradictoirement avec les propriétaires riverains.

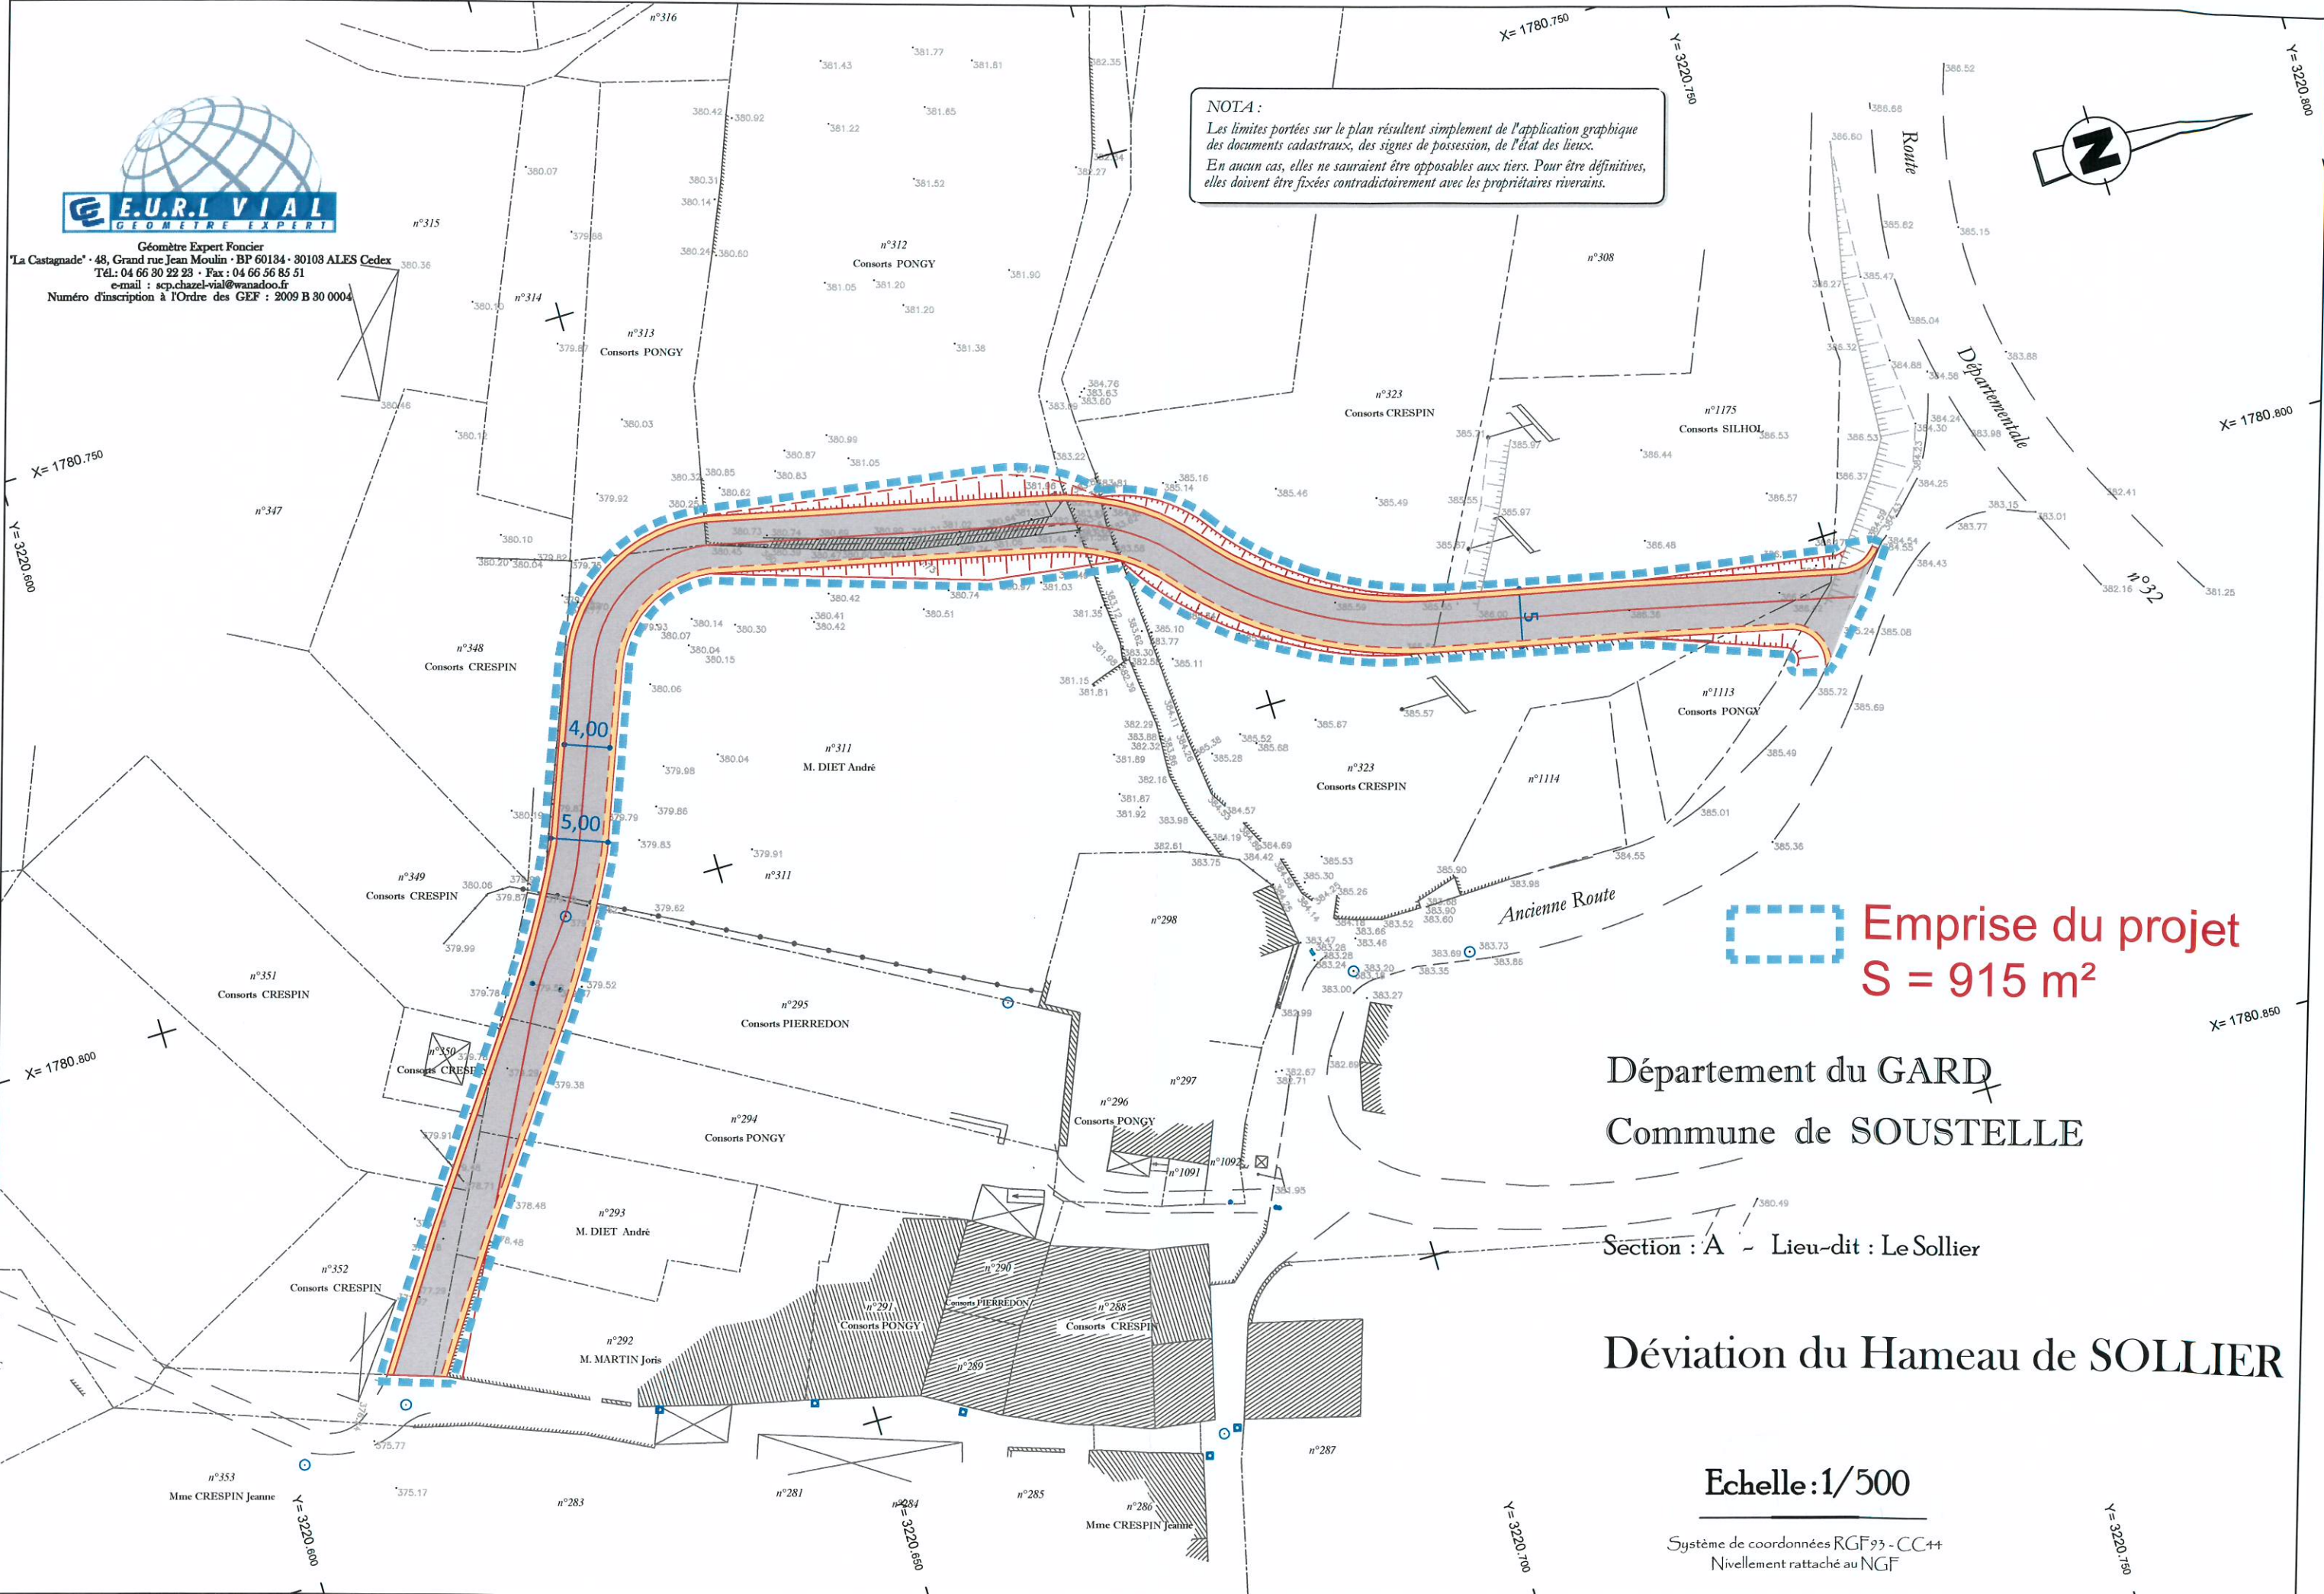

Emprise du projet
S = 915 m²

Département du GARD
 Commune de SOUSTELLE

Section : A - Lieu-dit : Le Sollier

Déviaton du Hameau de SOLLIER

Echelle : 1/500

Système de coordonnées RGF93 - CC44
 Nivellement rattaché au NGF